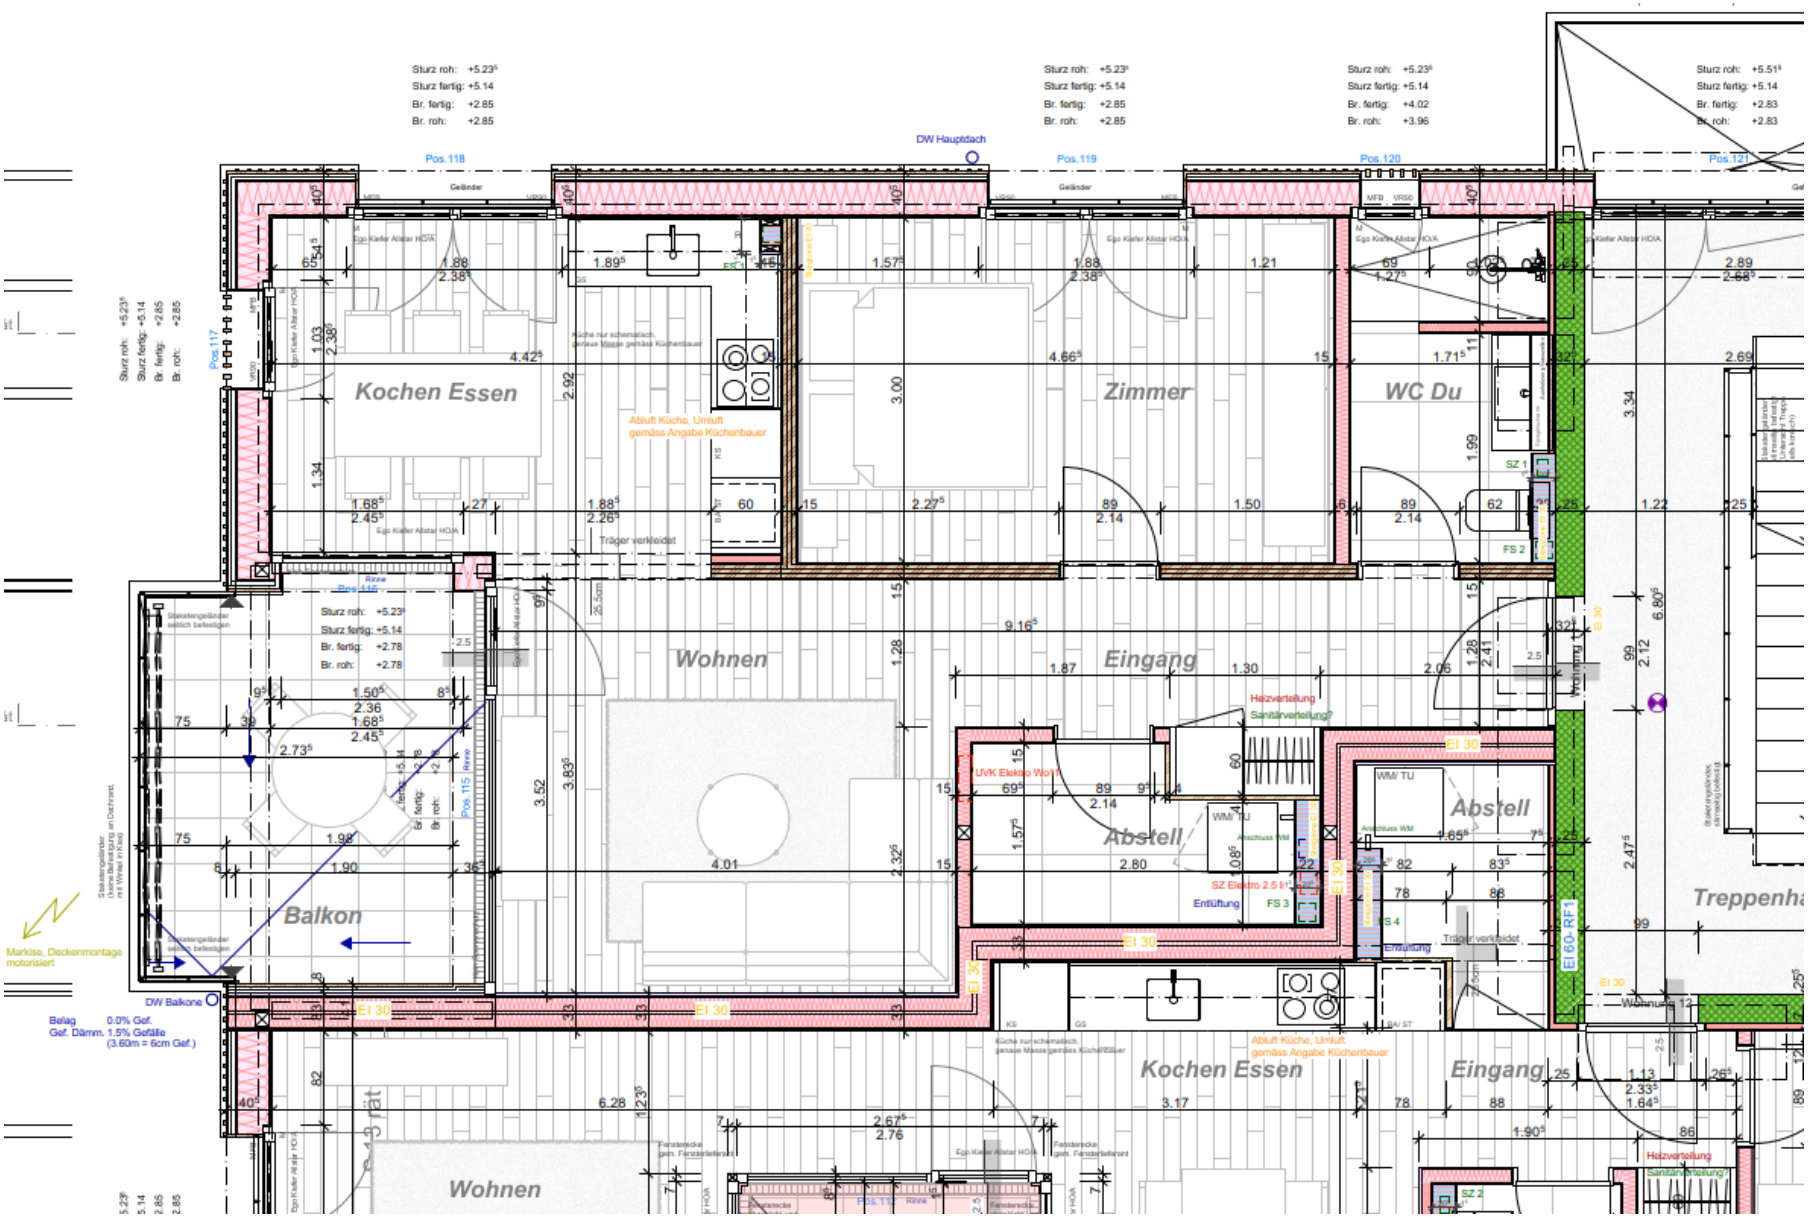
Kochen Essen
Zimmer
WC Du
Wohnen
Eingang
Balkon
Abstell
Abstell
Wohnen
Kochen Essen
Eingang
Treppenha
Pos.118
Pos.119
Pos.120
Pos.121
Pos.117
DW Hauptdach
DW Balkone
Sturz roh: +5.23
Sturz fertig: +5.14
Br. fertig: +2.85
Br. roh: +2.85
Sturz roh: +5.23
Sturz fertig: +5.14
Br. fertig: +2.85
Br. roh: +2.85
Sturz roh: +5.23
Sturz fertig: +5.14
Br. fertig: +4.02
Br. roh: +3.96
Sturz roh: +5.51
Sturz fertig: +5.14
Br. fertig: +2.83
Br. roh: +2.83
Sturz roh: +5.23
Sturz fertig: +5.14
Br. fertig: +2.78
Br. roh: +2.78
Geländer
Ego Kiefer Alistar HOIA
Abluft Küche, Umluft gemäss Angabe Küchenbauer
Küche nur schematisch, genaue Masse gemäss Küchenbauer
Träger verkleidet
Heizverteilung
Sanitärverteilung?
UVK Elektro Wohn
SZ Elektro 2.5 ft²
Entlüftung
FS 1
FS 2
FS 3
FS 4
SZ 1
SZ 2
EI 30
EI 60- RF1
Markise, Deckenmontage motorisiert
Belag 0.0% Gef.
Gef. Dämm. 1.5% Gefälle
(3.60m = 6cm Gef.)
Rinne
Pos.115
Pos.116
Staketengeländer seitlich befestigen
Staketengeländer (keine Befestigung an Dachrand, mit Hinweis im Kat)
Fensterecke, gem. Fensterlieferant
Waschmaschine
Trockner
WM/ TU
Anschluss WM
Anschluss Wtd
Lüftung
Wohnung 12