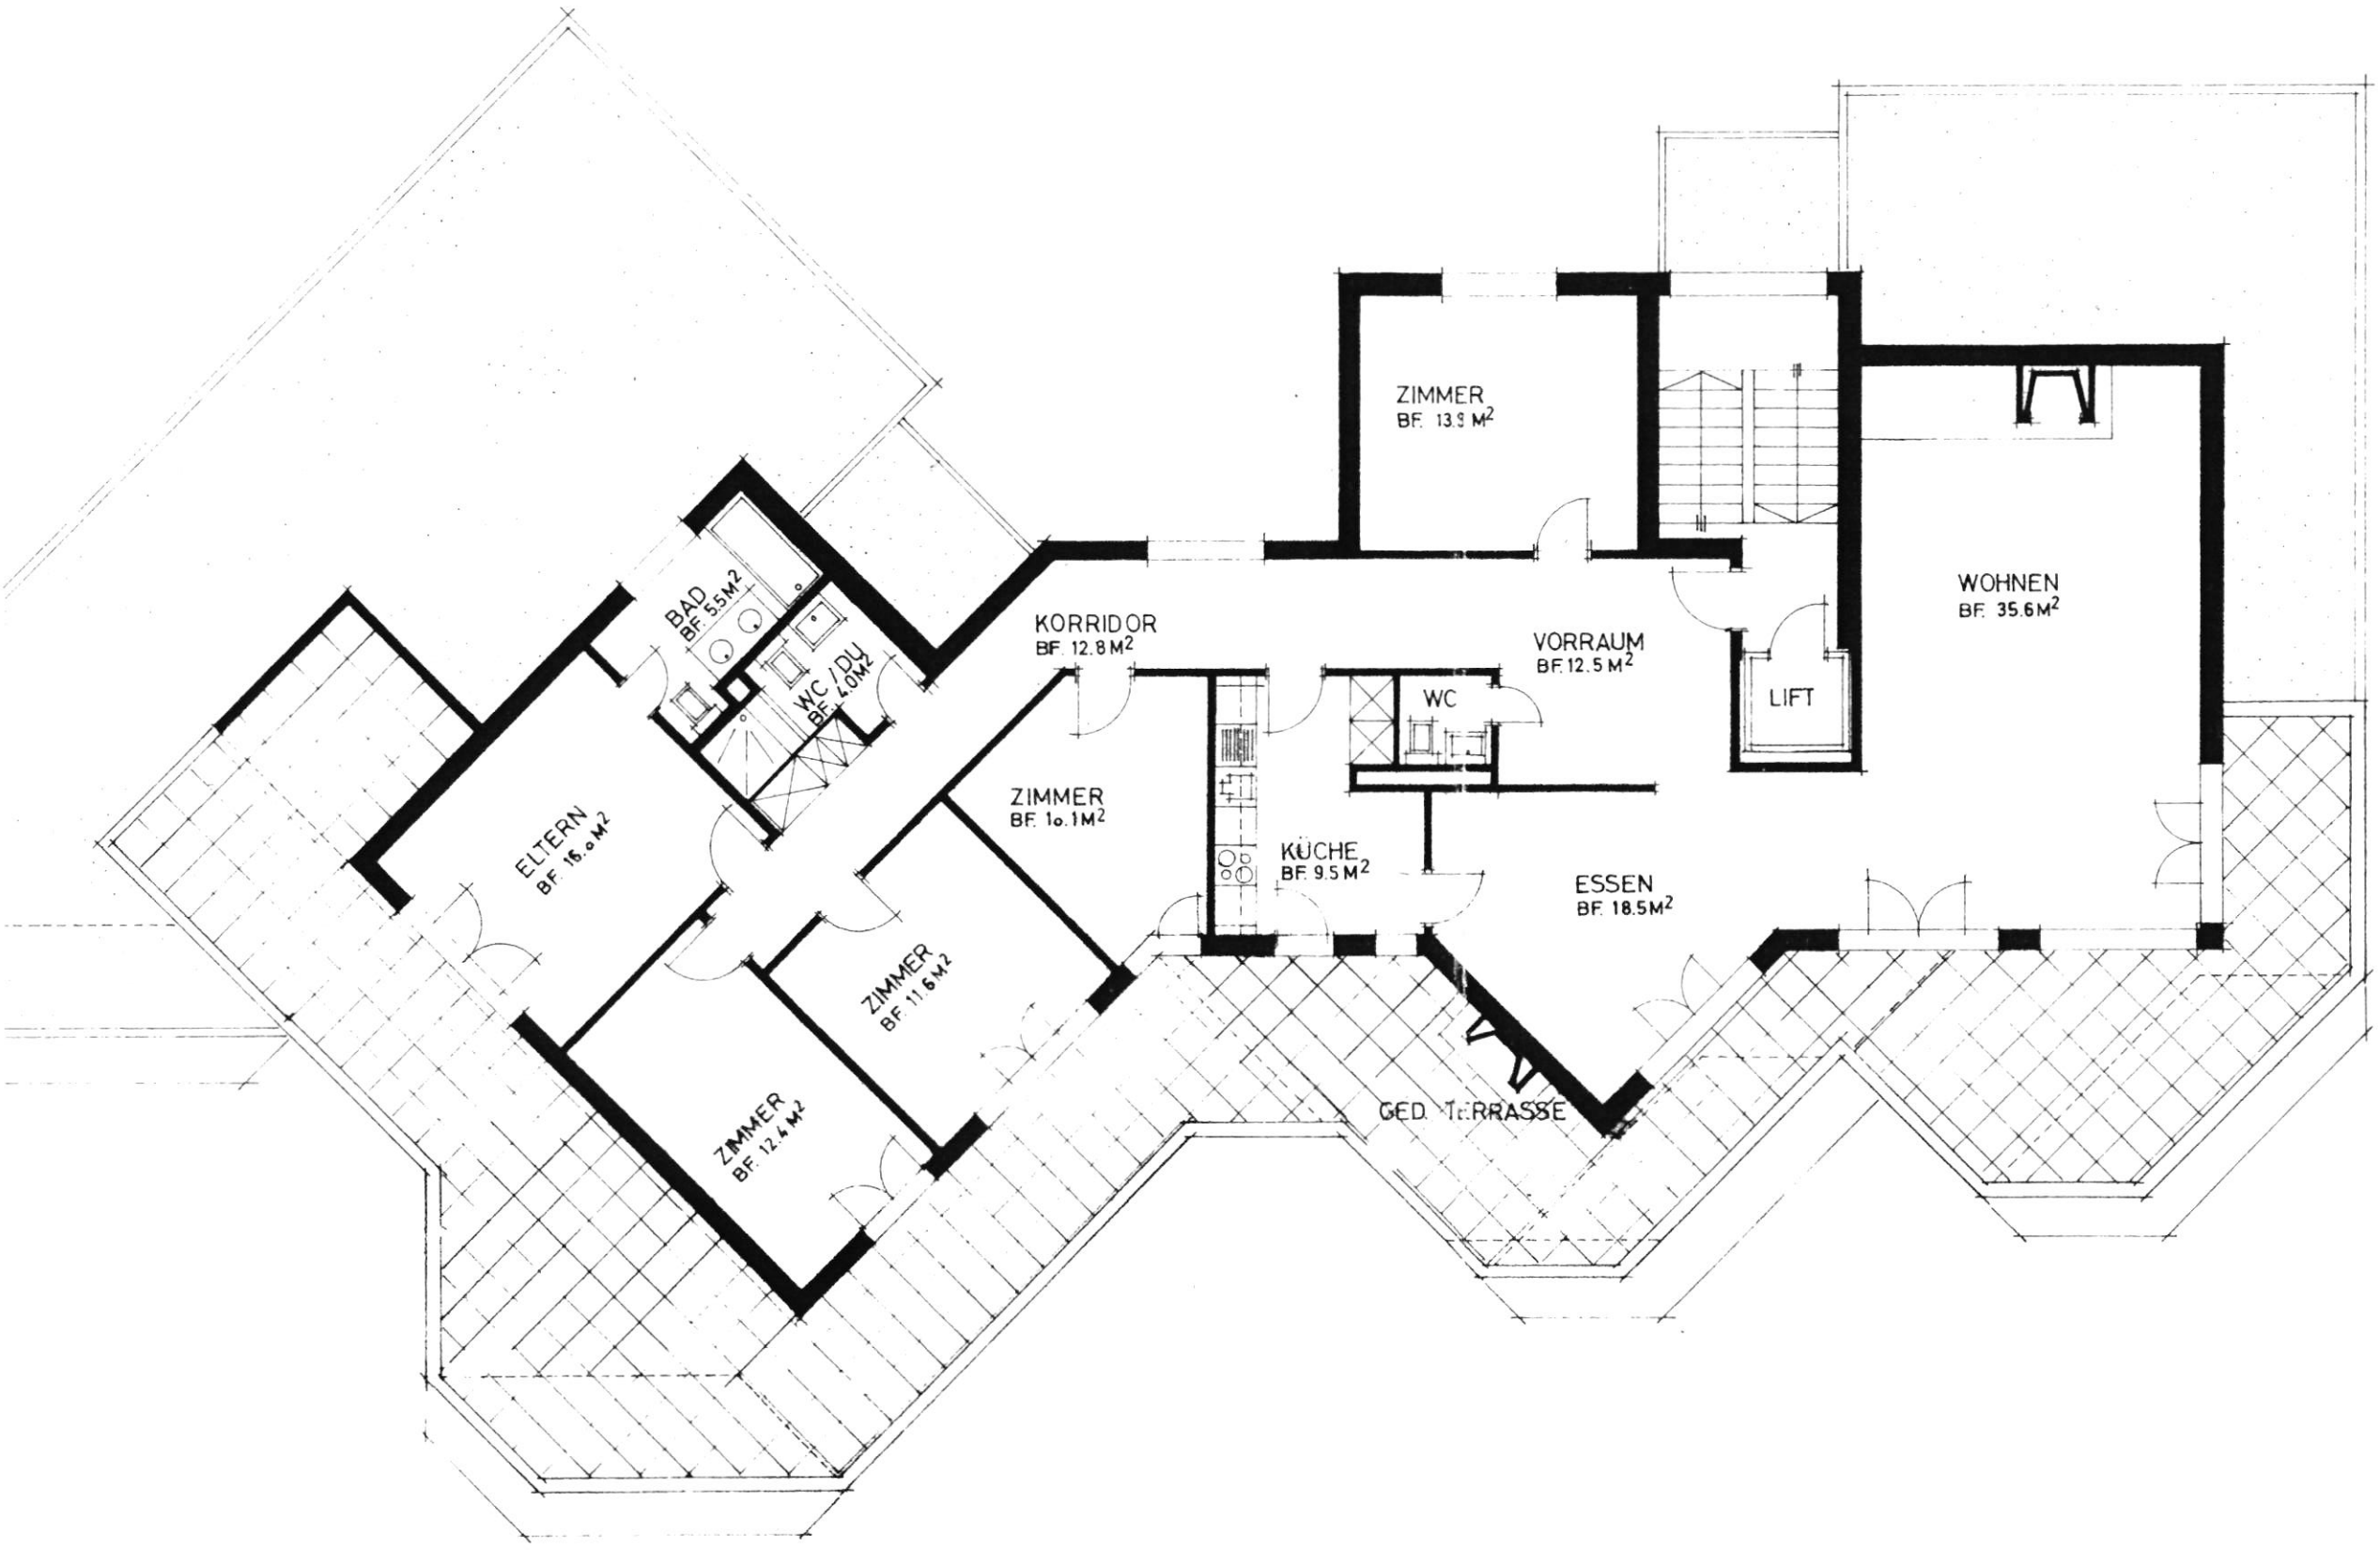


VERMIETUNGSPLAN

AREALÜBERBAUUNG „LINDEN" UETIKON AM SEE	PL. NR. 200/3 V
ATTIKAGESCHOSS BLOCK A	MSST. 1:100
BAUHERRSCHAFT: BAUGESELLSCHAFT LINDEN MÄNNEDORF	DATUM 21.10.77
	PL. GR. 30/52 GEZ. R.B
WILLI FONTANA ARCHITEKT 8708 MÄNNEDORF TEL. 920 47 47	REV. 20.4.78

14.50
4.50
2.59
7.41
1.42
1.69
2.01
1.39
17
2.25
81
17
30
5.11
EINGANG 1
60
VORDACH
2.00
2.60
GELÄNDER
1.04
1.69
1.02
3.91
2.59
2.60
1.40
3.70
4.1.2.
GÄSTE / STUDIO
BF. 13.9 M²
3.575
3.425
1.96
5.05
CHEMINÉE
1.33
1.74
1.74
220
1.07
DILATATION
2.44
2.02
1.20
1.20
4.81
80
2.74
1.98
1.51
1.43.5
4.1.3
WOHNEN
BF. 35.6 M²
5.00
5.39.5
+8.07
+7.98
+8.10
5.36.5
LICHTKUPPEL
60/60
2.94.5
1.30
1.30
2.02
4.1.5
WC
4.1.1.
VORRAUM 33/38
BF. 12.5 M²
1.08
1.32
LIFT
1.20
2.40
4.1.6
KÜCHE
BO
KS
2.06
3.65
1.87
95
3.23.5
1.08
1.85
VERTEILER MIT
8 HEIZKREISEN
4.1.4.
ESSEN
BF. 18.5 M²
2.00.5
350
2.25
64
2.25
110
20
SEITL. EINREIBER
1.175
3.505
2.25
CHEMINÉE
1.33
3.68
2.61
1.00
1.96
1.835
TERRASSE
1.625
DILATATION
215
ENTL

Raum-Nr. 308 Temp. 20 °C
Verlegeart 425 Randzonen 6R
Gopo 1cm
Heizkreis 36 Isolation Fl. 20/18
Fläche 7.5 Ventilstellung 1.5

310
C12
133
13.9
20
8R-6R
Gopo. 1
Fl. 20/18
2x

Raum-Nr. 301 Temp. 20 °C
Verlegeart C12 Randzonen GR
Heizkreis 152 Isolation Gopor 1cm Rel. 20/18
Fläche 16.0 Ventilstellung 2X2.0

Temp. 20 °C
Randzonen GR
Isolation Gopor Pa 1cm Rel. 20/18
Ventilstellung 2X2.0

Raum-Nr. 311 Temp.
Verlegeart C12
Heizkreis 156
Fläche 18.5

GED. RAUM
4.11 BAD
4.12 WC / DU
LICHTK. 40/40
LICHTKUPPEL 40/40
4.10 ELTERN BF. 16.0 M2
4.18 ZIMMER BF. 11.6 M2
4.19 ZIMMER BF. 12.4 M2
4.17 ARBEITSZIMMER BF. 10.1 M2
4.16 KÜCHE
4.15 WC
4.14 ESSEN BF. 18.5 M2
4.11 VORRAUM BF. 12.5 M2
LICHTKUPPEL 60/60
WA TUMBLER
TWA
BO
KS
DA
VORDACH
GELÄNDER
DILATATION
SEITL. EINREIBER
CHEMINÉE
GED. TERRASSE
BALKON 3. WG.
VERTEILER MIT 8 HEIZKREISEN
VERTEILER MIT 9 HEIZKREISEN
33/38
TERRASSE
BETONIERTE DECKE
EVTL. AUSGLEICHSÜBERZUG 1CM
DAMPFSPERRE
KORK 5CM
WASSERISOLATION 1CM
GEFÄLLSBETONIERT
ZEM. PLATTEN AUF GUMMI-RINGEN 6.5CM
BETON-ELEMENT 8CM VORFABRIZIERT
BRÜSTUNG GEMAUERT 12.5 CM