
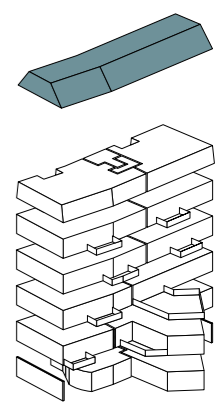


2.DACHGESCHOSS

Wohnungen

6-A | WOHNUNG 2.DG 5.5-ZIMMER

Wohnfläche	225.3 m ²
Terrasse Balkon	113.5 m ²
Keller	10.0 m ²

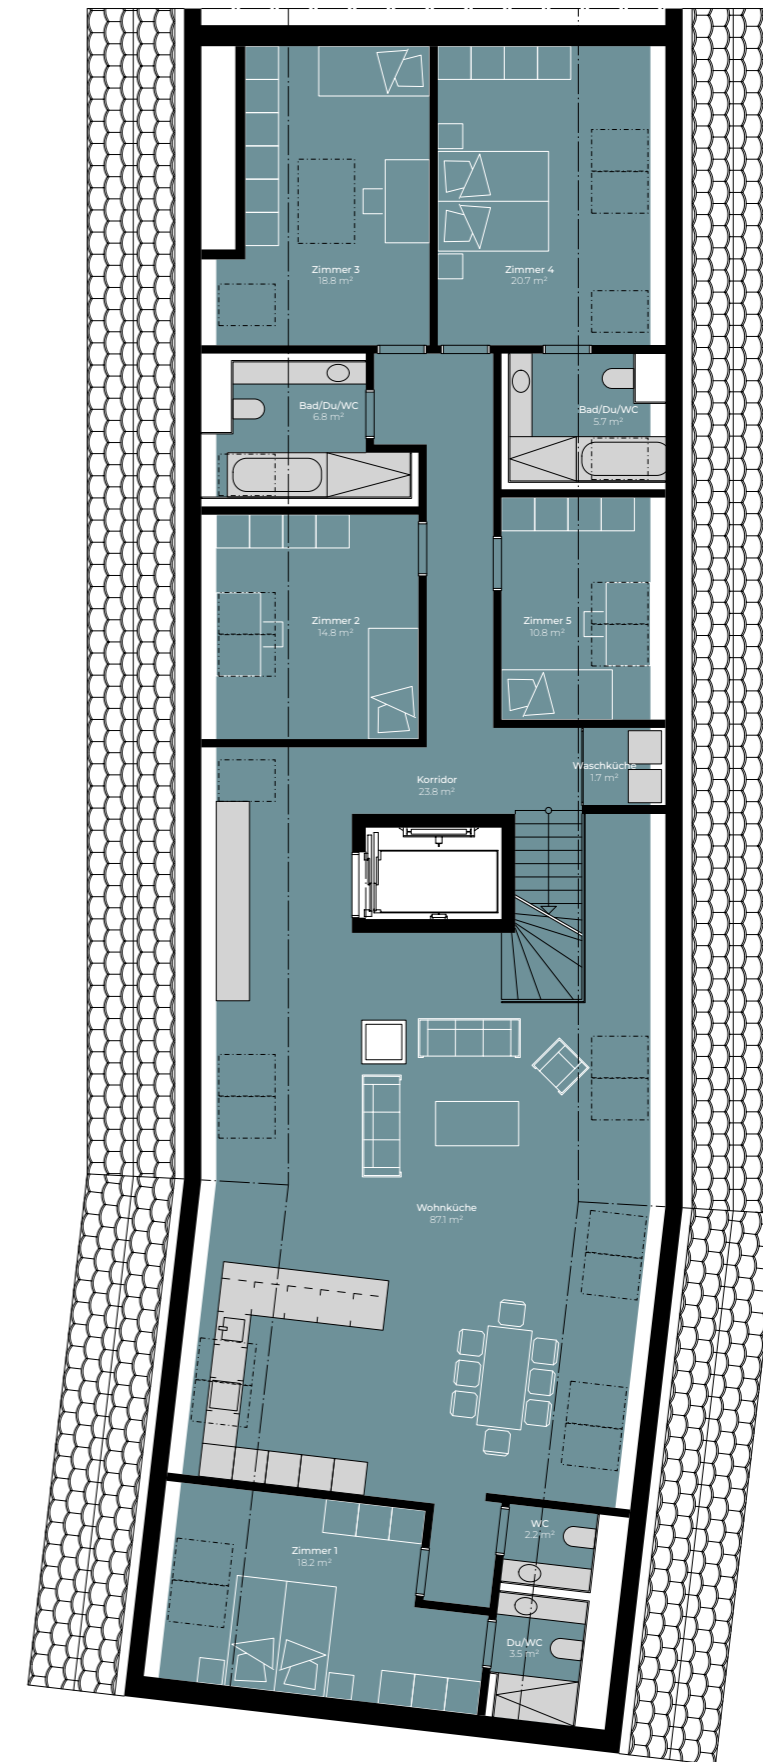

Wohnungen

MST. 1:100
Grundrissänderungen vorbehalten. Flächenmasse sind Zirkummasse.
Möblierung ist im Verkaufspreis nicht mit inbegriffen.