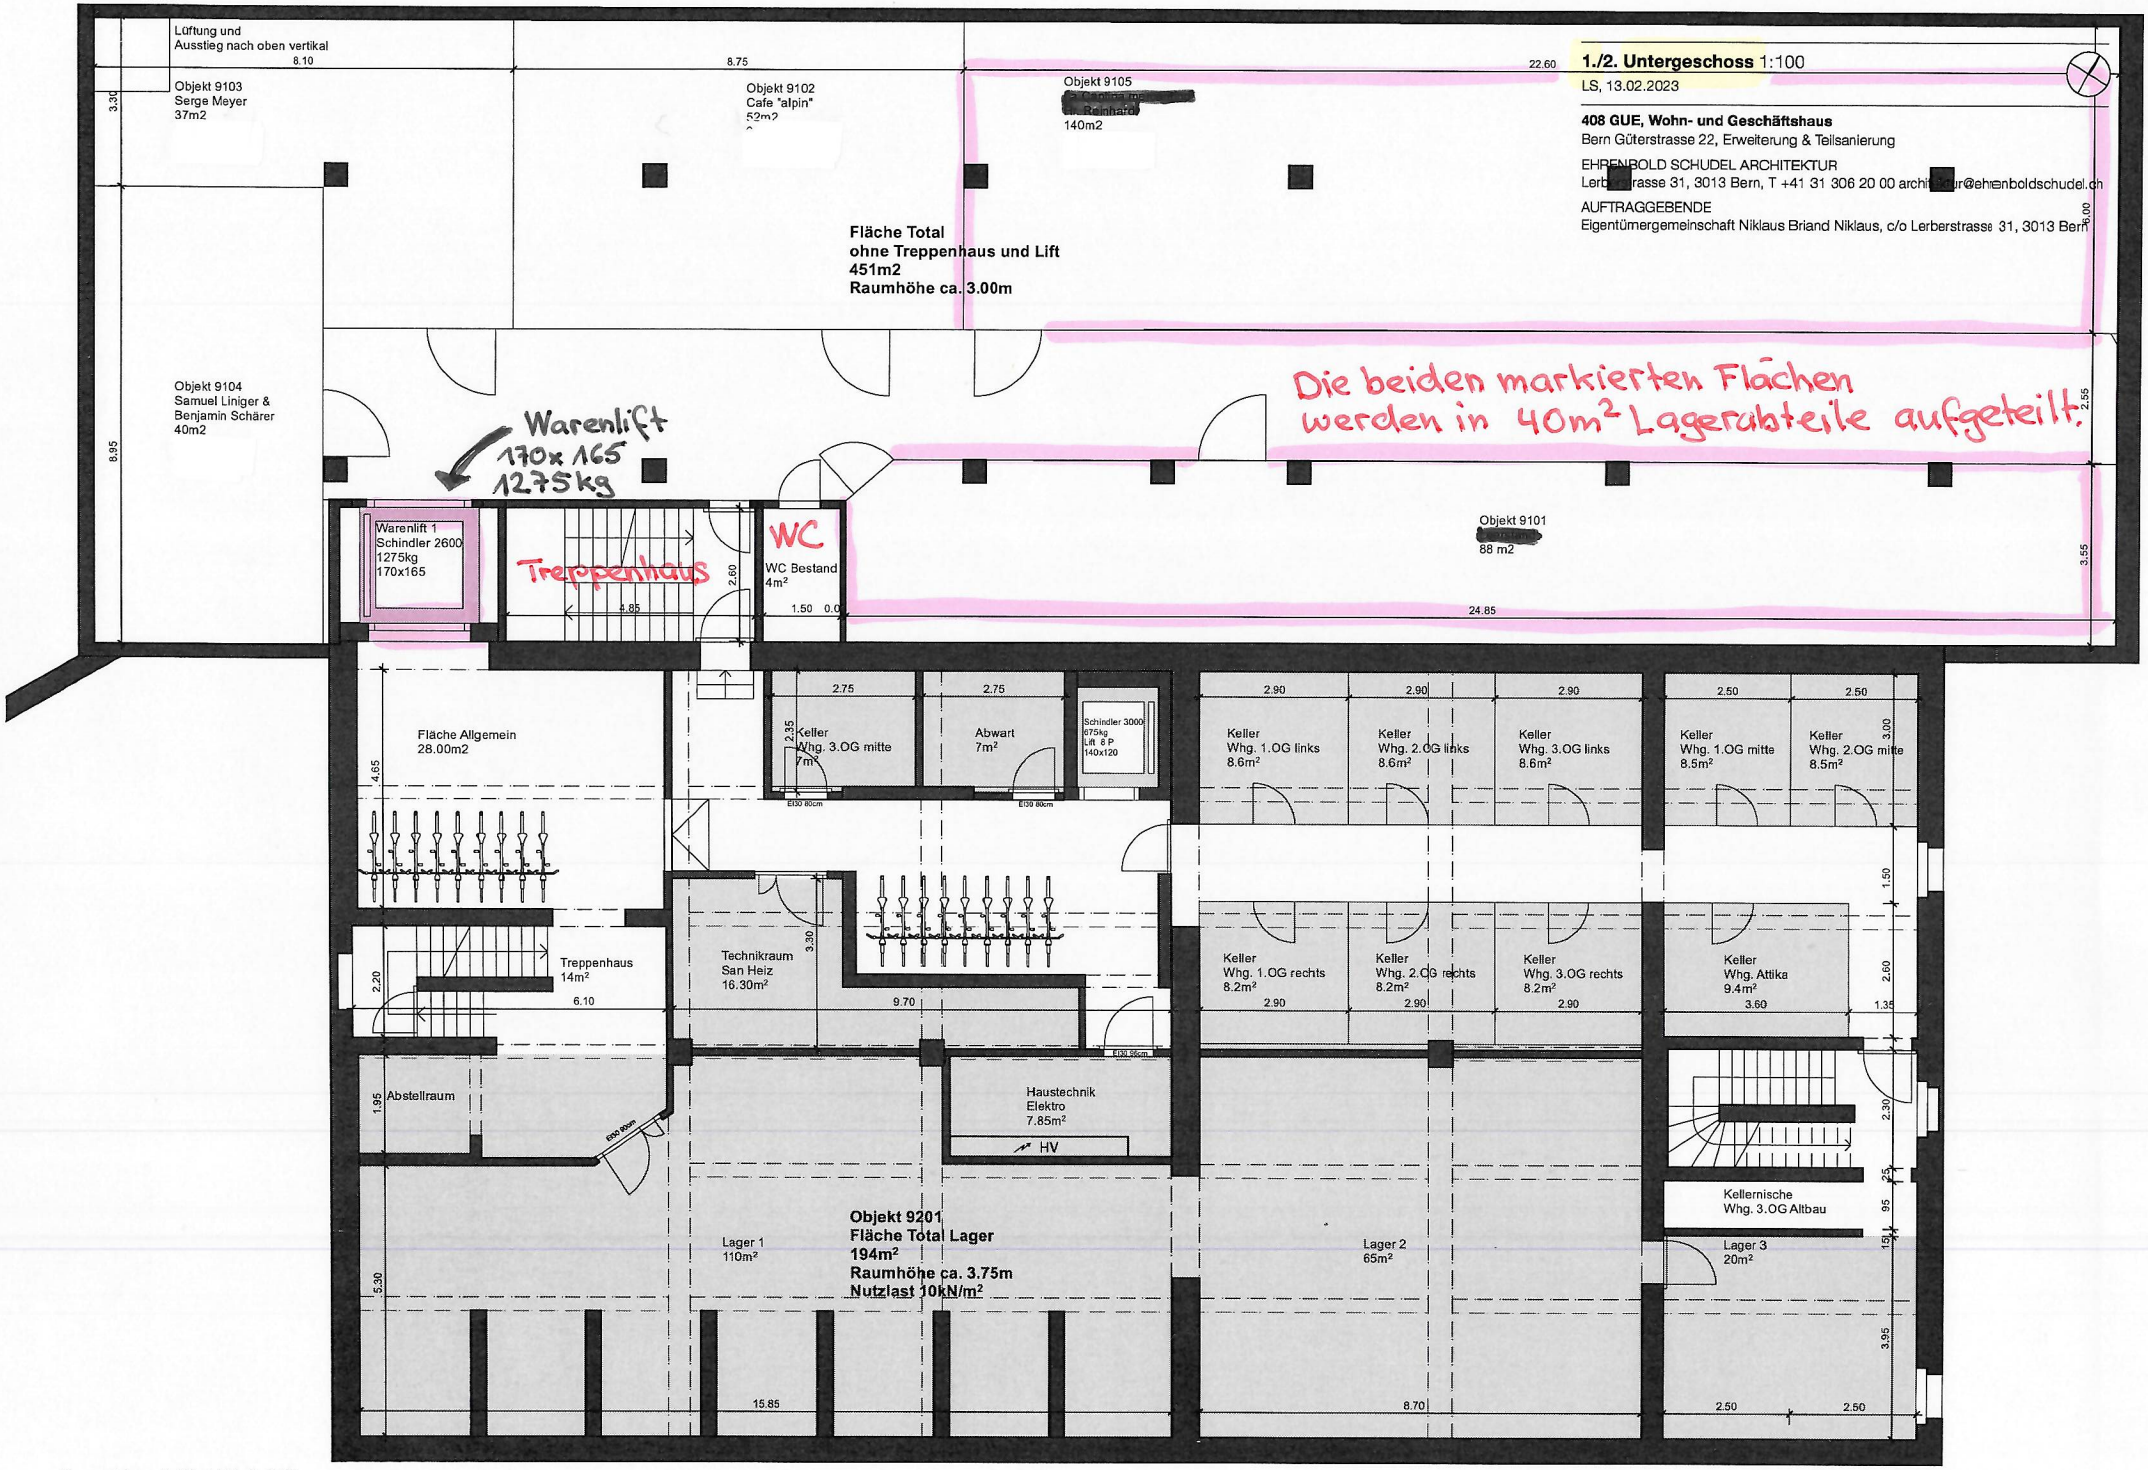

Grundriss 1./2. UG 1:100