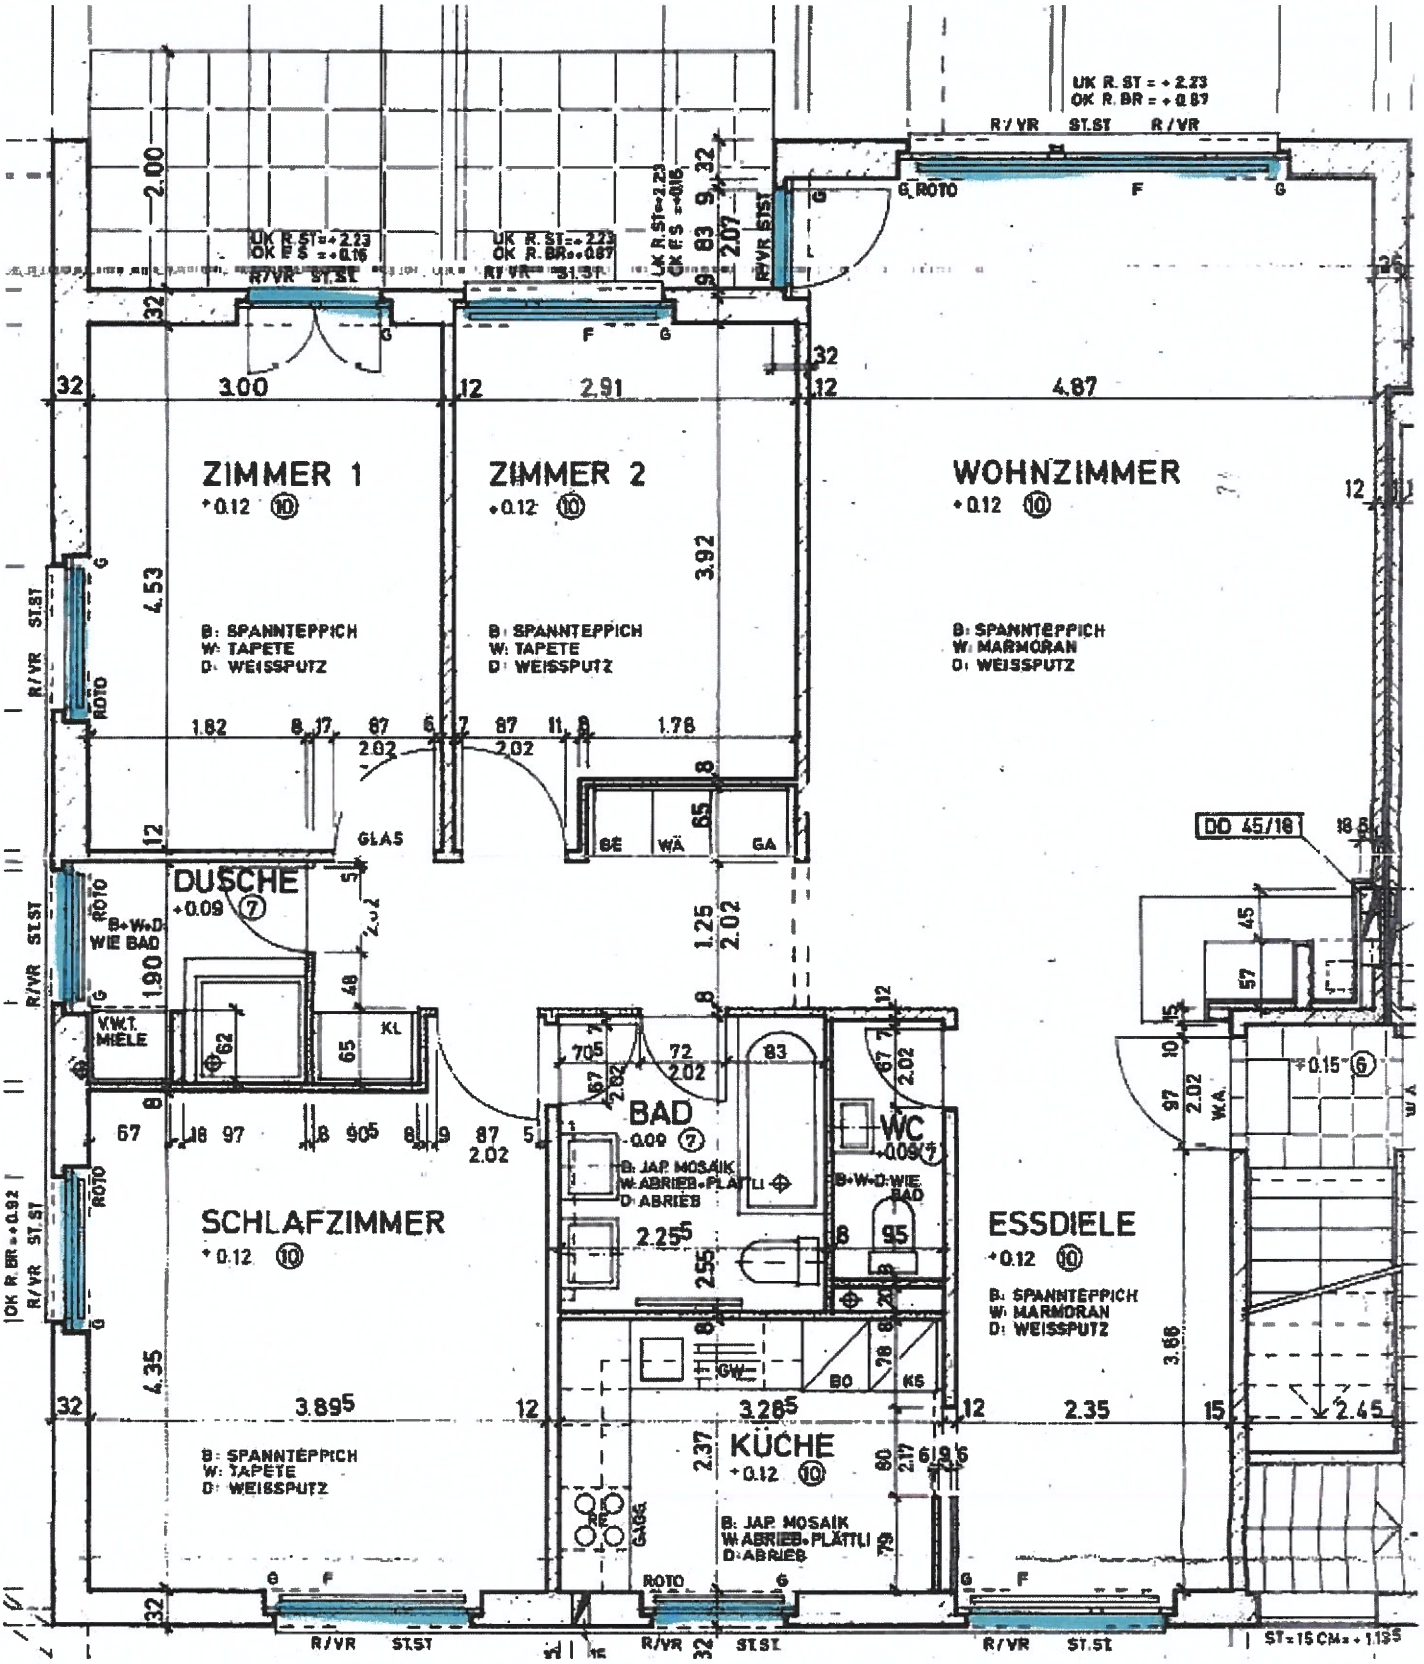
ZIMMER 1
+0.12 10
B: SPANNTEPPICH
W: TAPETE
D: WEISSPUTZ
ZIMMER 2
+0.12 10
B: SPANNTEPPICH
W: TAPETE
D: WEISSPUTZ
WOHNZIMMER
+0.12 10
B: SPANNTEPPICH
W: MARMORAN
D: WEISSPUTZ
DUSCHE
+0.09 7
B+W+D: WIE BAD
V.W.T. MIELE
KL
GLAS
BE
WÄ
GA
BAD
+0.09 7
B: JAP. MOSAIK
W: ABRIEB+PLÄTTLI
D: ABRIEB
WC
+0.09 7
B+W+D: WIE BAD
SCHLAFZIMMER
+0.12 10
B: SPANNTEPPICH
W: TAPETE
D: WEISSPUTZ
ESSDIELE
+0.12 10
B: SPANNTEPPICH
W: MARMORAN
D: WEISSPUTZ
KÜCHE
+0.12 10
B: JAP. MOSAIK
W: ABRIEB+PLÄTTLI
D: ABRIEB
GW
BO
KS
GASG.
DO 45/18
+0.15 6
W.A.
R/VR
ST.ST
ROTO
UK R. ST = +2.23
OK R. BR = +0.87
ST = 15 CM = +1.135