

Zonenplan 1:5000

Beschlossen durch die Gemeinde-
versammlung am
Genehmigt durch den
Regierungsrat am

Baugebiet :

- Dorfzone
- Wohnzone eingeschossig
- Wohnzone zweigeschossig
- Wohn - Gewerbezone zweigeschossig
- Zone für öffentliche Bauten und Anlagen

Nichtbaugebiet :

- Landwirtschaftszone
- Freihaltezone
- Baulandreservazone
- Naturschutzzone

Nutzungsüberlagerungen :


- Überlagerung Landschaftsschutzzone
- Grund- und Quellwasserschutzzone S
(siehe Schutzzonenelement mit zugehörige Pläne)
- Überlagerung Naturschutzzone
- Archäologische Schutzzone
- BLN - Gebiete

Weitere Gebiete :



- Gewässer
- Wald
- Verkehrsflächen
- Kantonale Strassenplanung
- Aussichtslage

Klassifizierung schützenswerter Bauten :

- sehr wertvoll
- wertvoll
- Gesamtform erhaltenswert

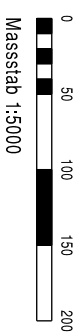

Massstab 1:5000

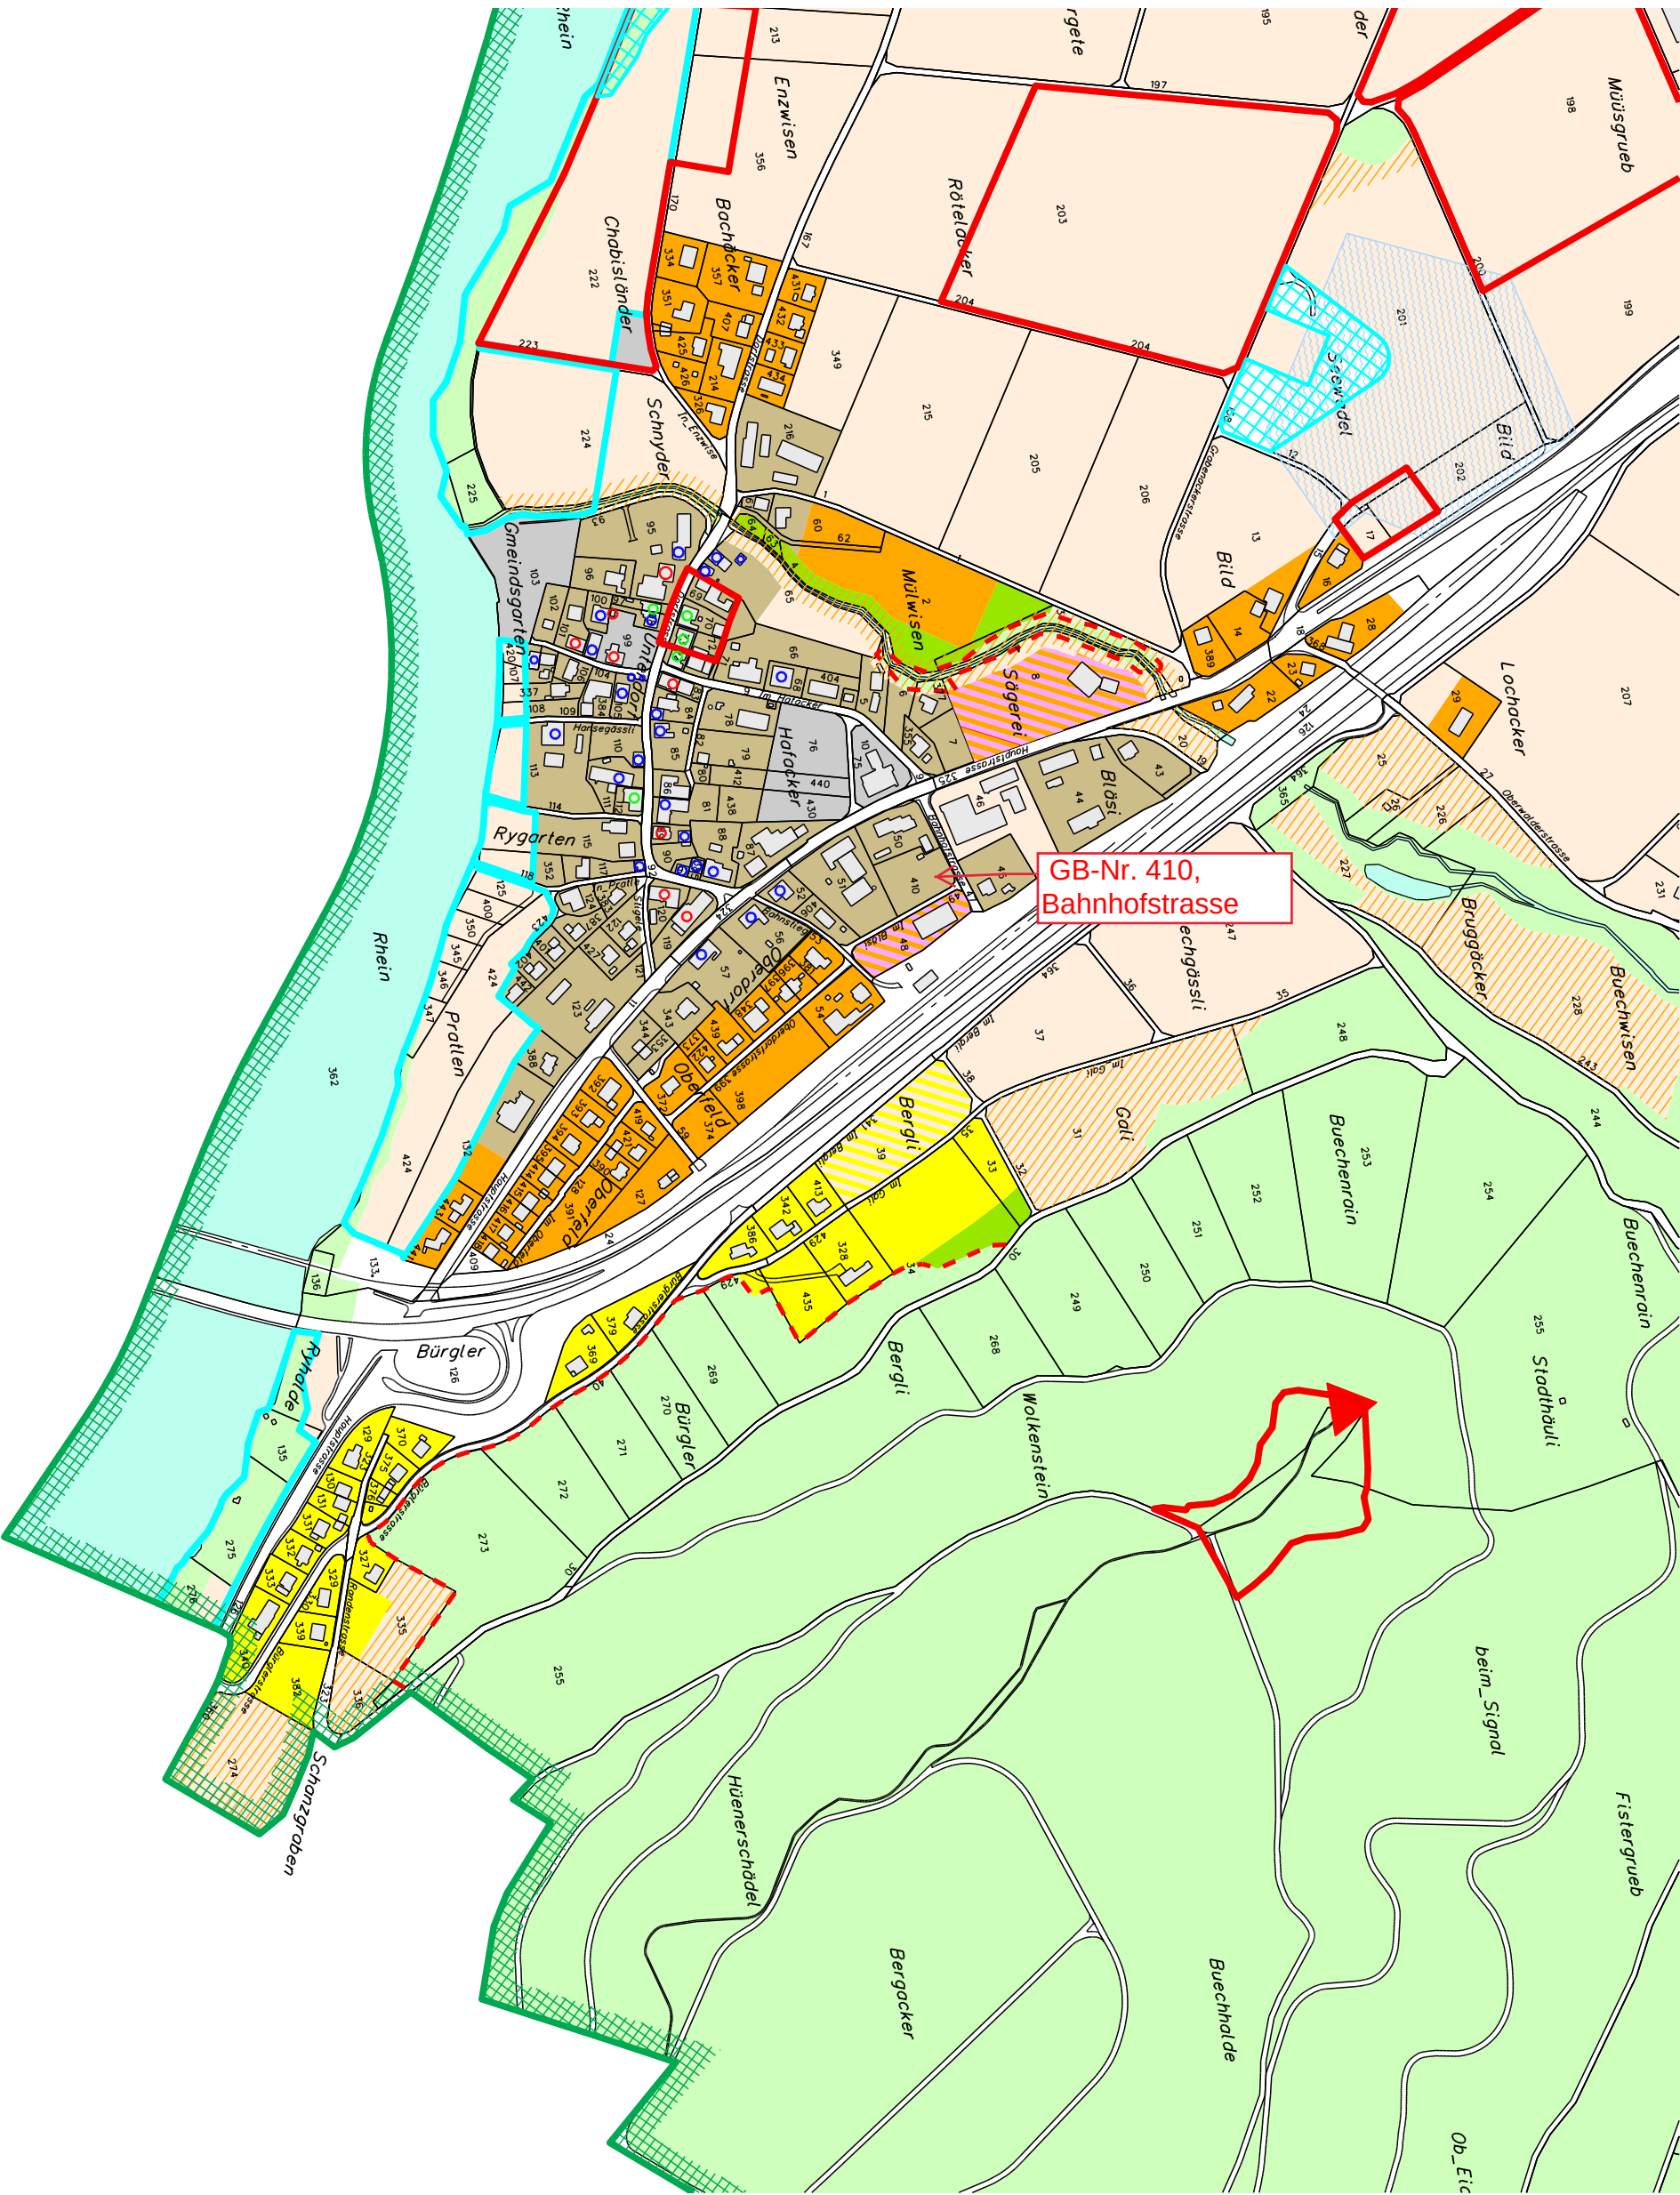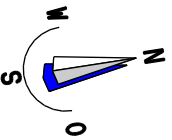

GB-Nr. 410,
Bahnhofstrasse

