


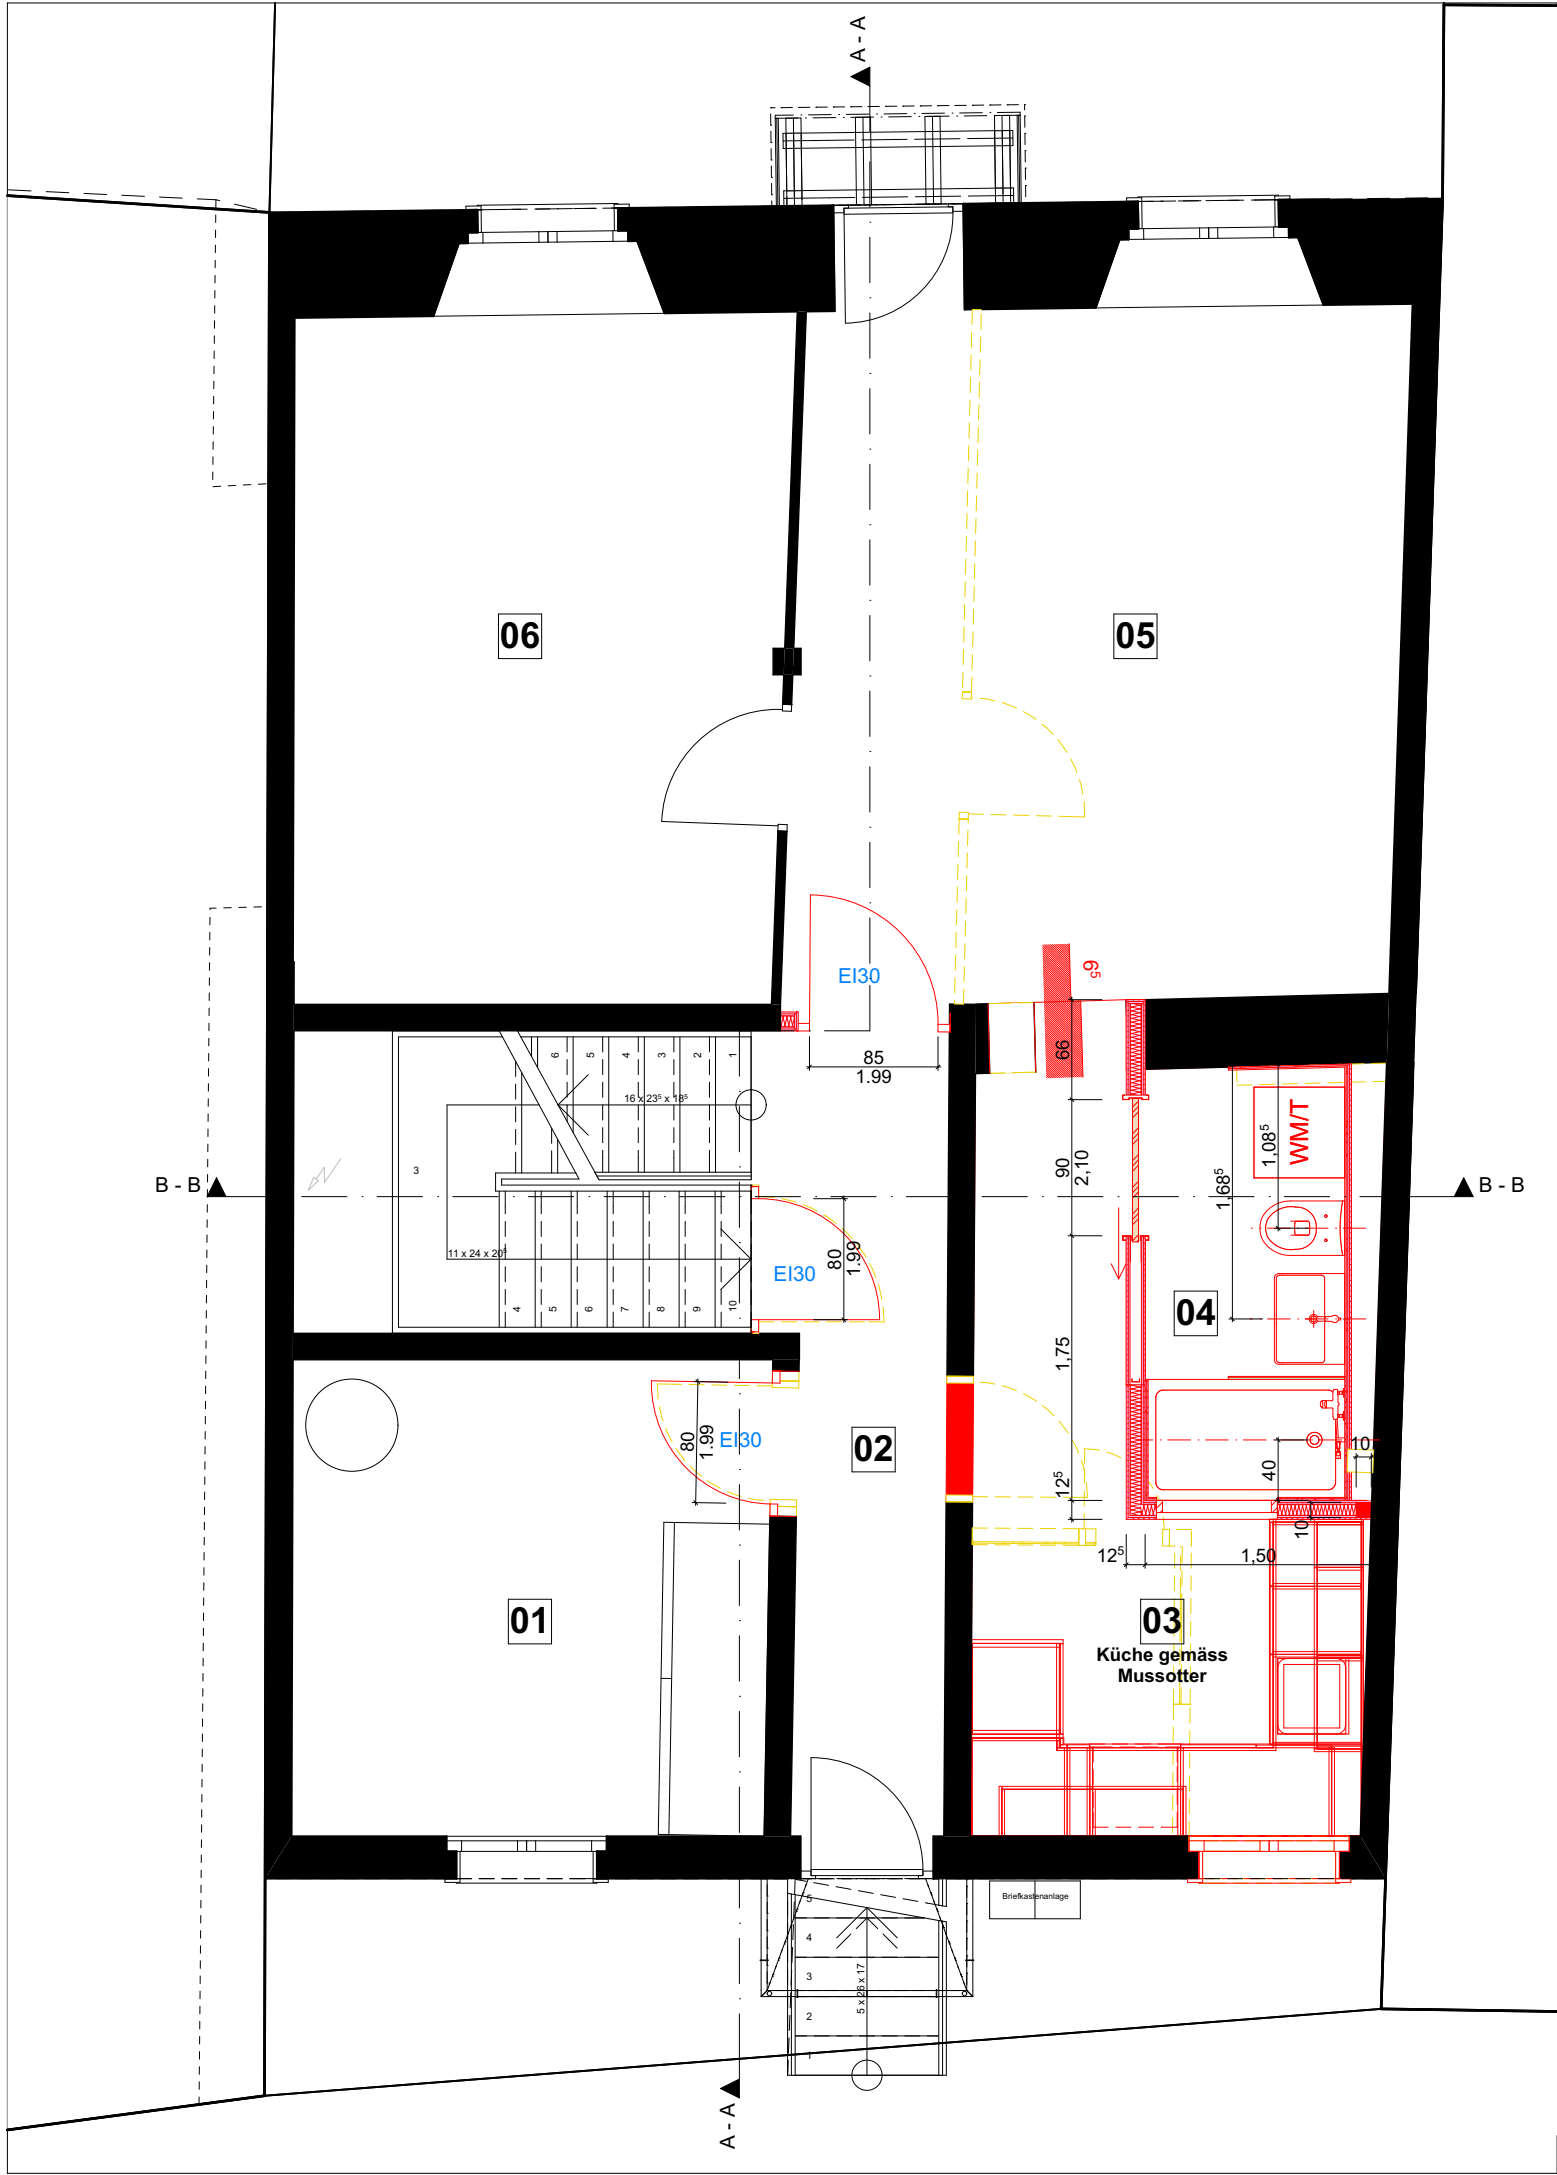

Planlegenden:

Alle Masse sind Rohmasse und vom Unternehmer am Bau zu kontrollieren.
Änderungen nur nach Absprache mit der Bauleitung.

	Bestand		Backstein
	Abbruch		Holzwerkstoff
	neu		Mörtel, Gips
			Glas

01
Abstell- / Boilerraum
BF:9,92 m²
B: Parkett
W:Wandtäfer / Abrieb
D: Weissputz

04
Bad
BF:4,42 m²
B: Platten
W:Abrieb / Platten
D: Weissputz

02
Gang
BF:5,91 m²
B: Parkett
W:Abrieb
D: Weissputz

05
Wohnen / Essen
BF:18,46 m²
B: Parkett
W:Wandtäfer / Abrieb
D: Weissputz

03
Küche
BF:8,87 m²
B: Platten
W:Abrieb
D: Weissputz

06
Schlafen
BF:14,75 m²
B: Parkett
W:Wandtäfer
D: Weissputz

Planrevisionen

Index: Datum: Änderungen:

Grundausgabe

Bauherr: Einfache Gesellschaft Obergass 10, Dorfstrasse 48, 8261 Hemishofen

Sanierung Obergass 10, Obergass 10, 8260 Stein am Rhein

Werkplanung

Objektnummer: 2017-009

Plannummer: 17-009.5.1.2

Massstab: 1:50

Gez.: SS

Format: A3

Datum: 02.03.2018

Revision:

Erdgeschoss

architektur | bauleitung | immobilienbewertung

imestis

Tel +41 52 741 55 20 • Fax +41 52 741 55 30 • Mobile +41 79 789 96 09

kontakt@imestis.ch • www.imestis.ch • MWST/UID: CHE-147.049.238 MWST

imestis GmbH • Dorfstrasse 48 • CH 8261 • Hemishofen

± 0.00 = fertiger Boden im EG = #m ü.M.