


WERDSTRASSE 7 8405 WINTERTHUR

74/05
AS
30.09.2003
02.10.2003

PLAN NR.
PLAN GR.
DATUM
REV.
GEZ.

BESTEHEND
NEU


WERDSTRASSE 7 8405 WINTERTHUR
WOHNHAUS WERDSTRASSE 7 8405 WINTERTHUR

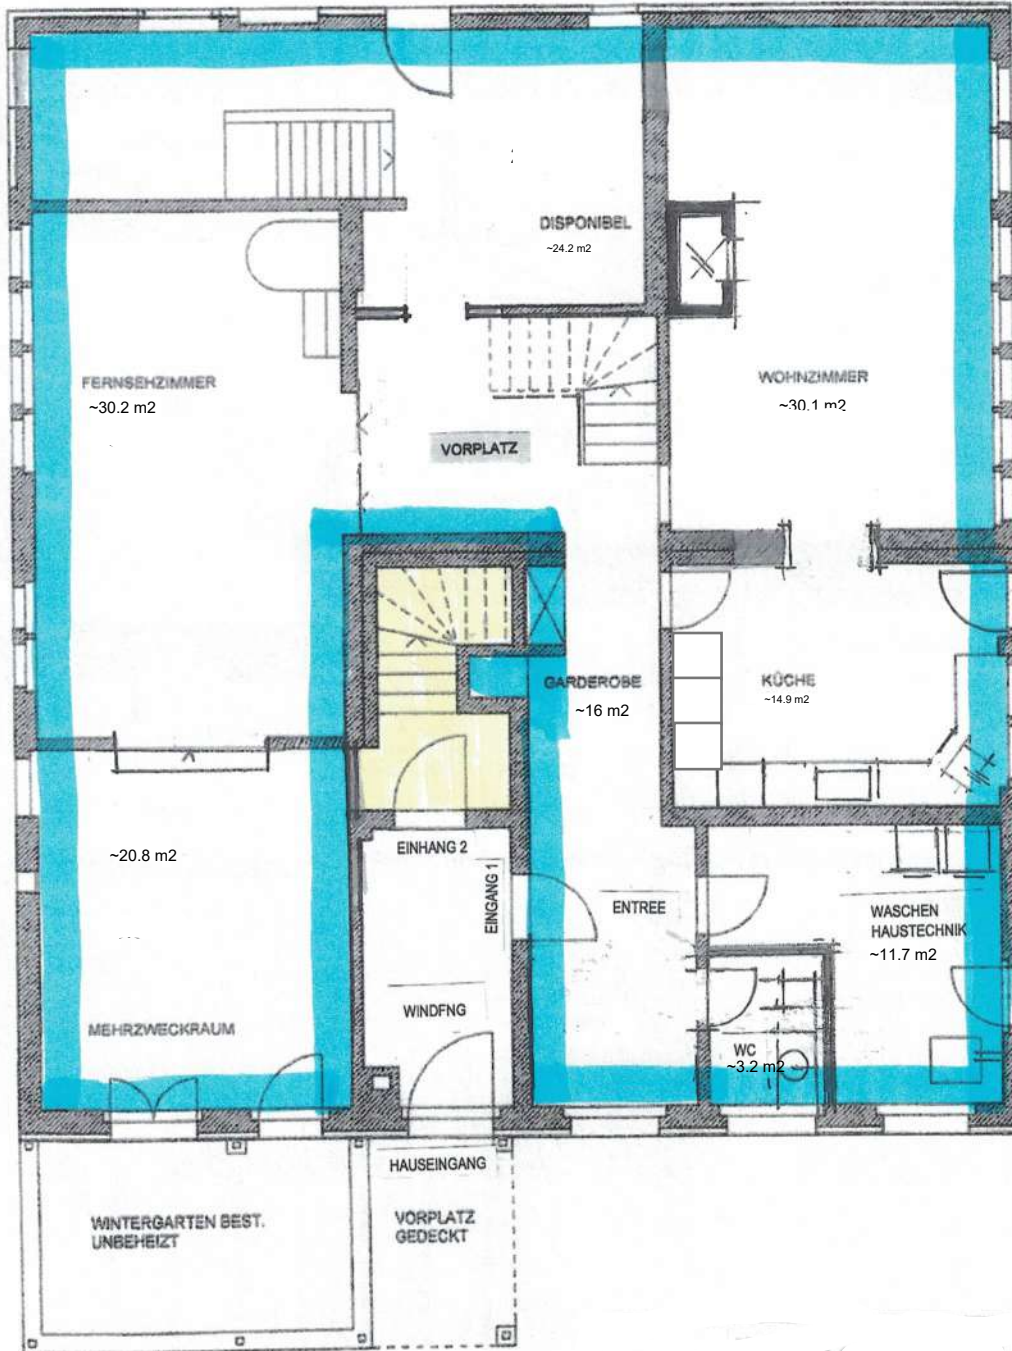

2.00

13.60

ERDGESCHOSS

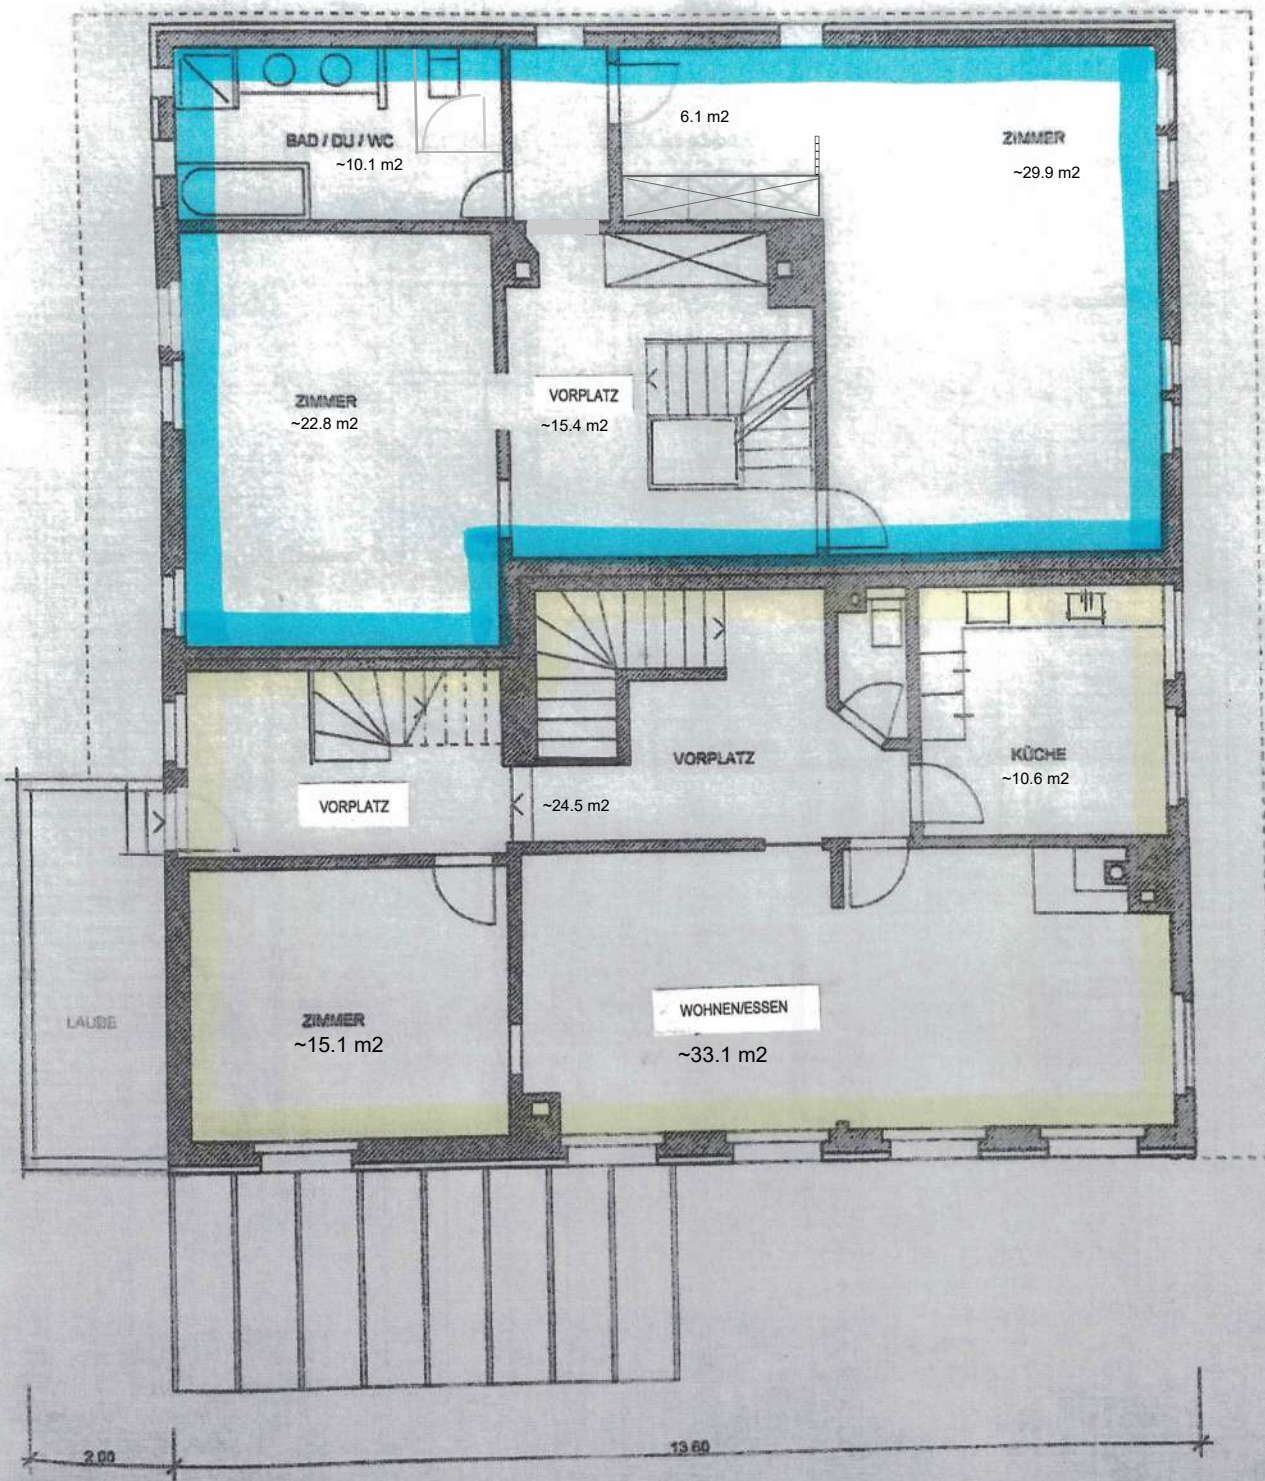

OBERGESCHOSS

PROJEKTVERFASSER:


PLAN NR.	74/08
PLAN GR.	A3
DATUM	30.09.2003
REV.	
GEZ.	

GESUCHSTELLER:

WERDSTRASSE 7 8405 WINTERTHUR
 WINTERHAUS WERDSTRASSE 7 8405 WINTERTHUR

30. SEPTEMBER 2003

BESTEHEND	NEU

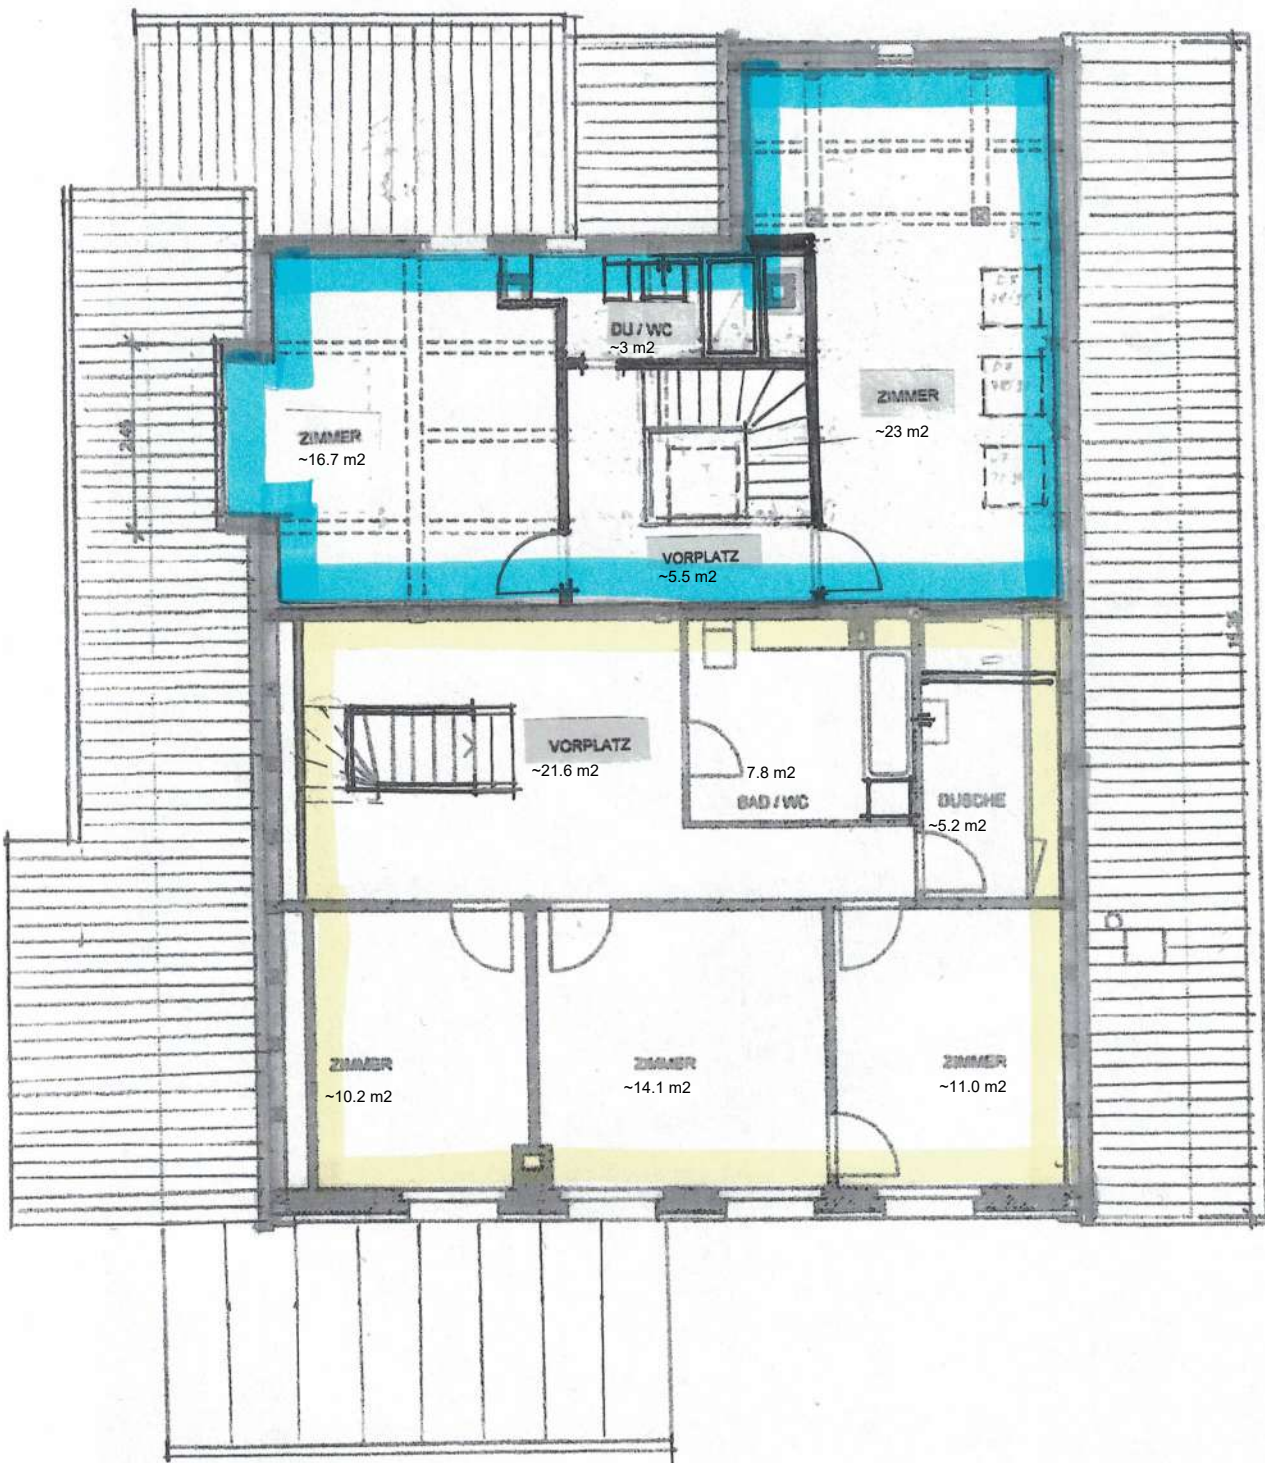

DACHGESCHOSS

PROJEKTVERFASSER:

74009
AS
30.09.2003
02.10.2003
03.10.2003

PLAN NR.
PLAN GR.
DATUM
REV.
GEZ.
STRICH



BESTEHEND
NEU
ABBRUCH

GESUCHSTELLER:

WERDSTRASSE 7 8405 WINTERTHUR
WOHNHAUS WERDSTRASSE 7 8405 WINTERTHUR
UND NORDANSICHT