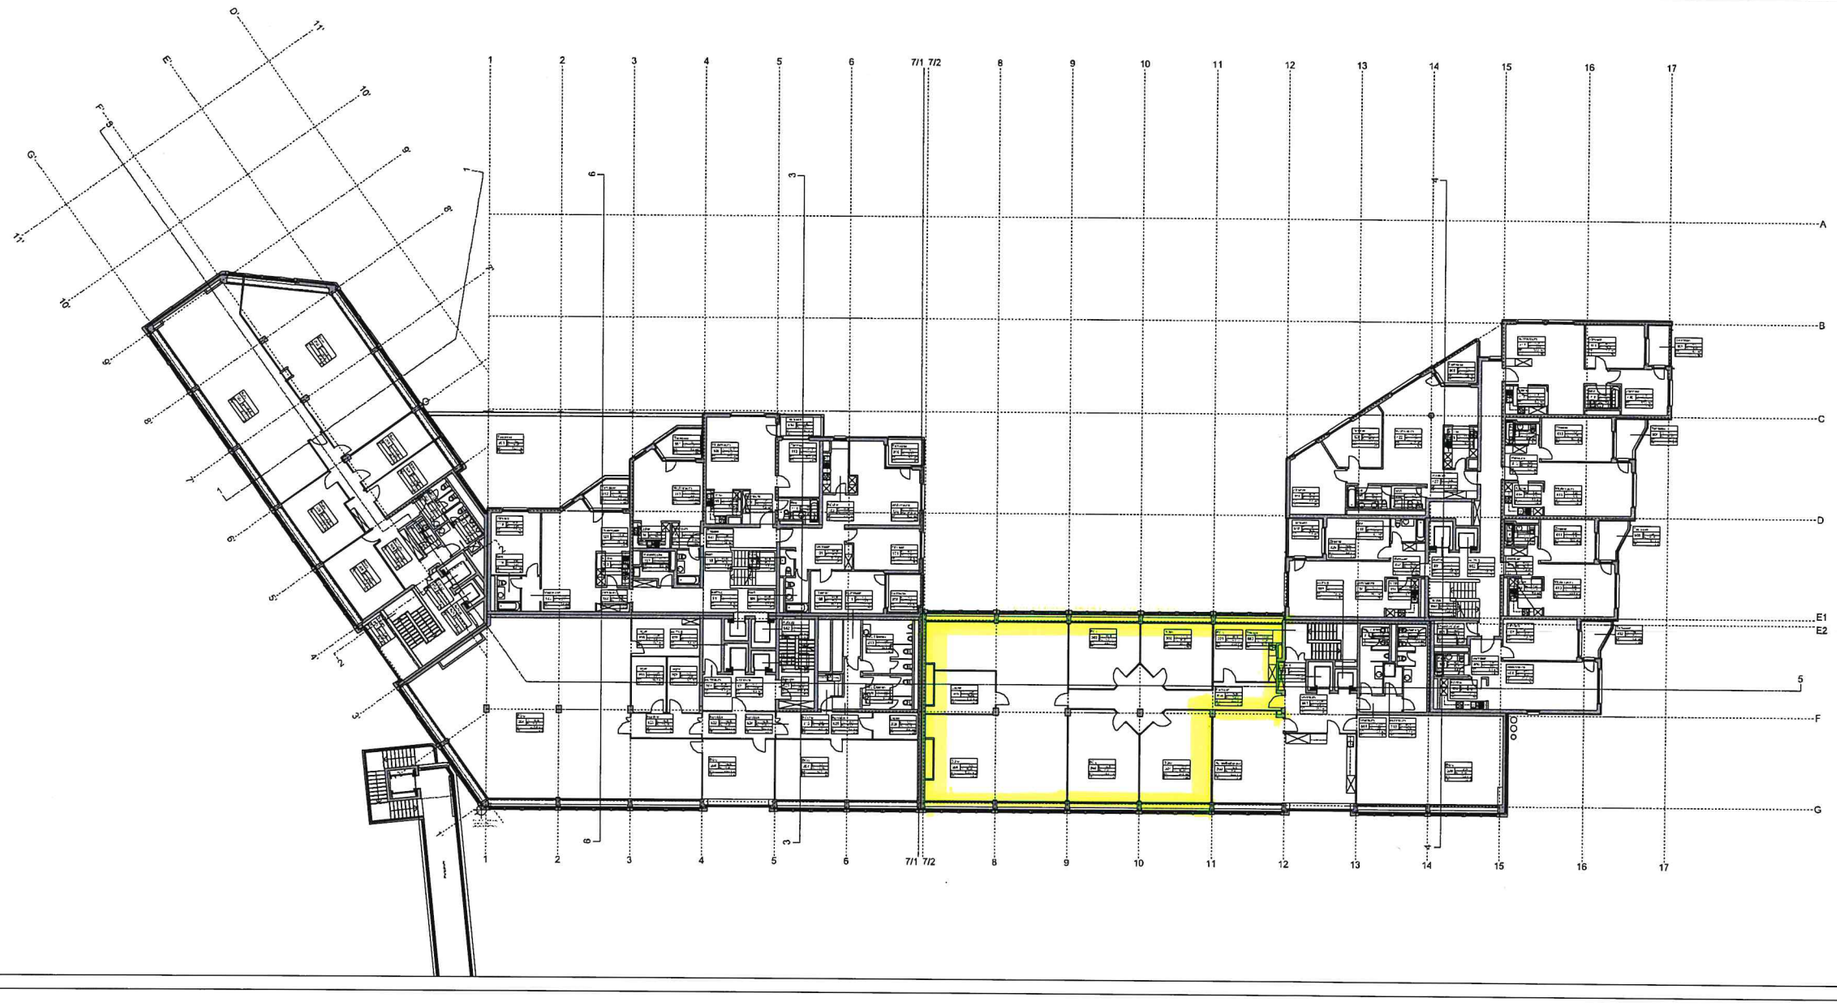

Stadt Zürich
Amt für Hochbauten

Sozialzentrum Wipkingerplatz
Gebäudeaufnahmen

Grundriss
2. Obergeschoss
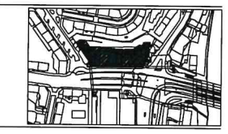
M 1:100