

# Mittelbergsteig 15 8044 Zürich

Wohnung

**EG3**


3.5-Zimmerwohnung

Erdgeschoss

Wohnungsfläche 162.1 m<sup>2</sup>

Aussenfläche 37.5 m<sup>2</sup>

Kellerabteil 21.0 m<sup>2</sup>

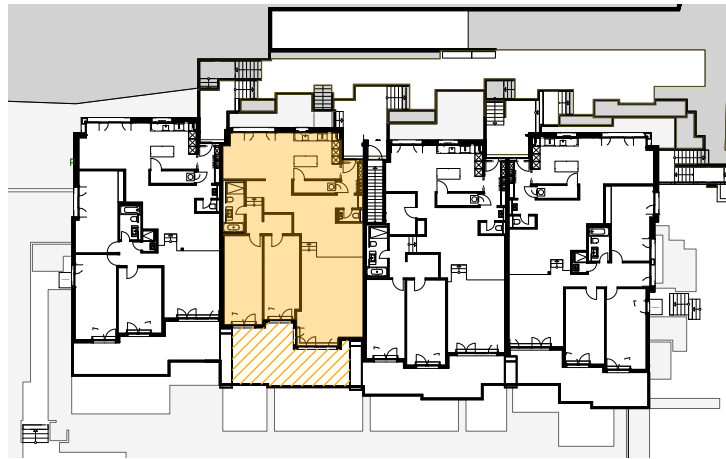

Erdgeschoss

**ZANELLA**  
PARTNER  
IMMOBILIEN AG


www.zanellaimmobilen.ch  
vermarktung@zanellaimmobilen.ch  
+41 44 925 00 00

0 1m 2m 3m



Plan 1:100

# AUREA

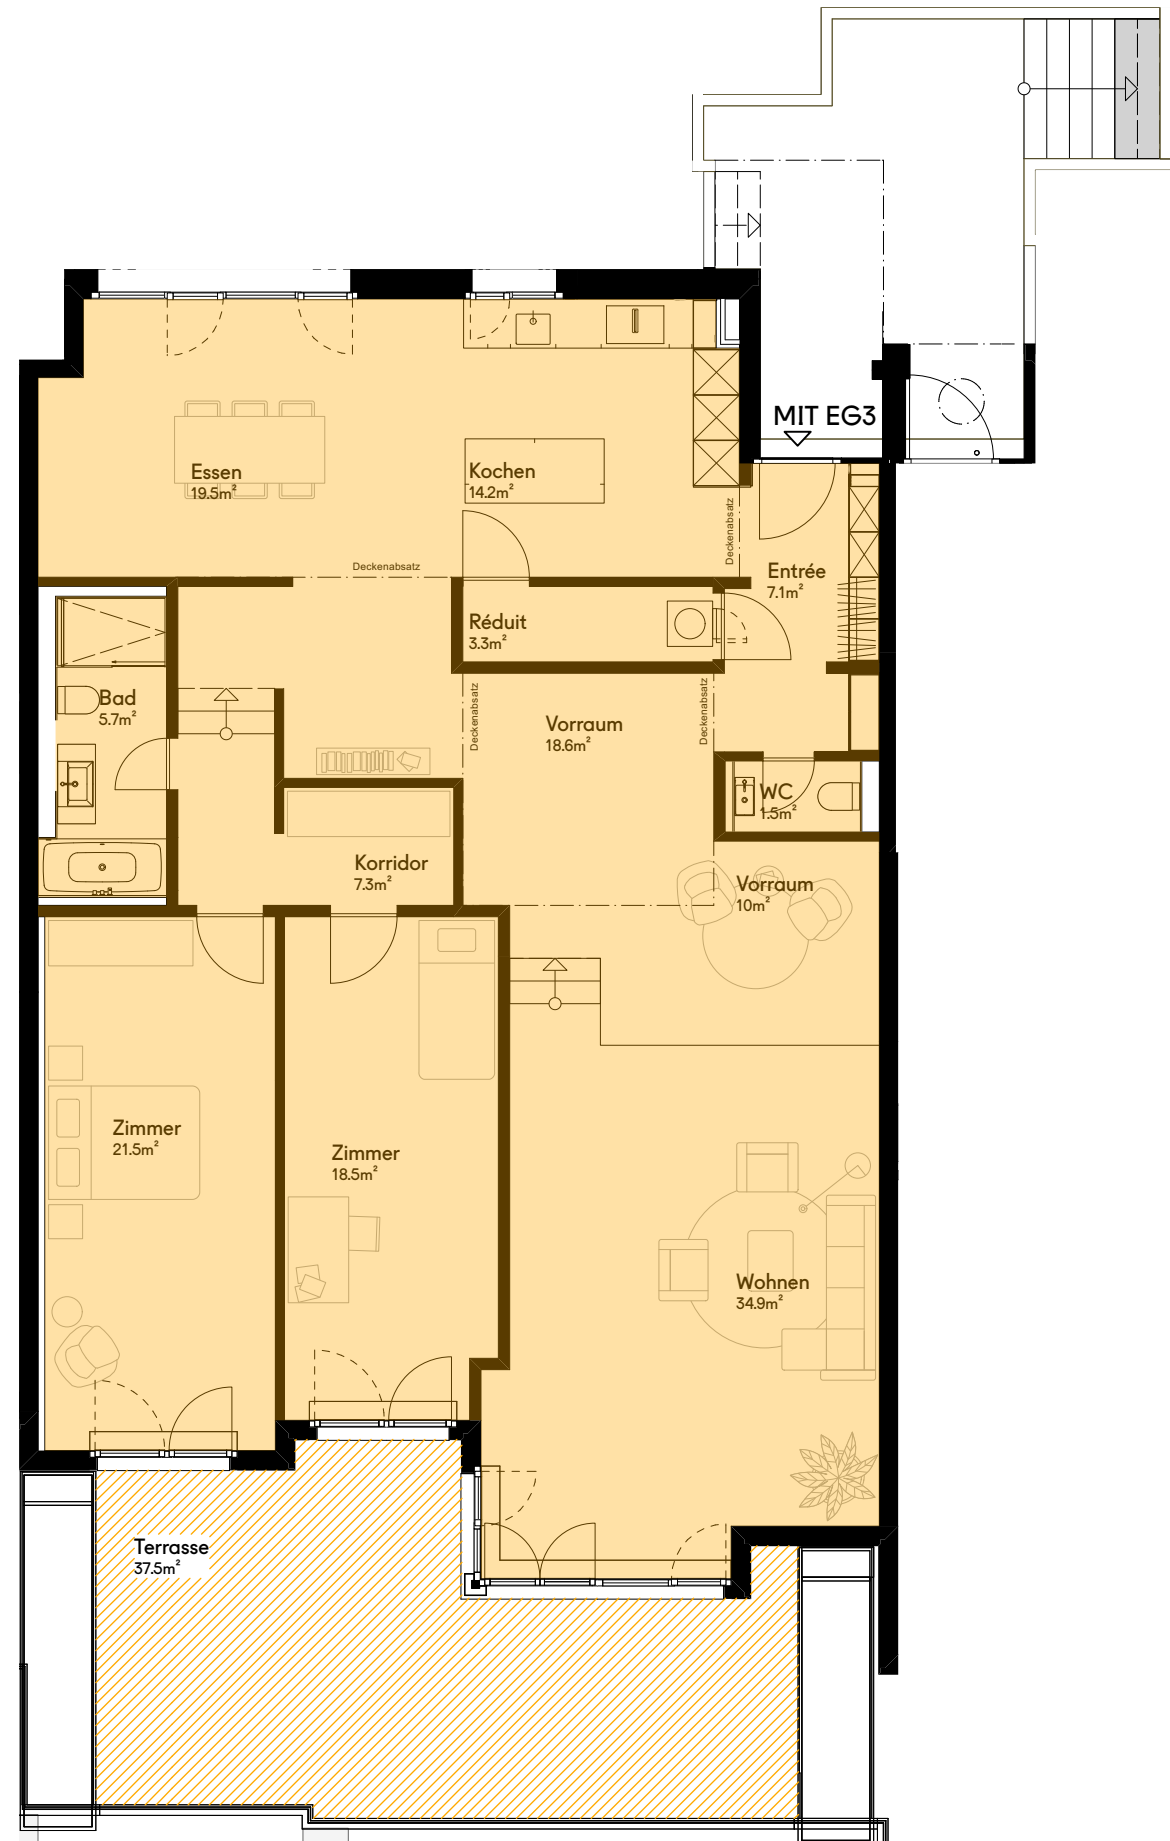

Alle Angaben, Pläne und Zeichnungen sind unverbindlich. Bei sämtlichen Flächenangaben handelt es sich um Circumasse. Änderungen bleiben bis Bauvollendung vorbehalten.