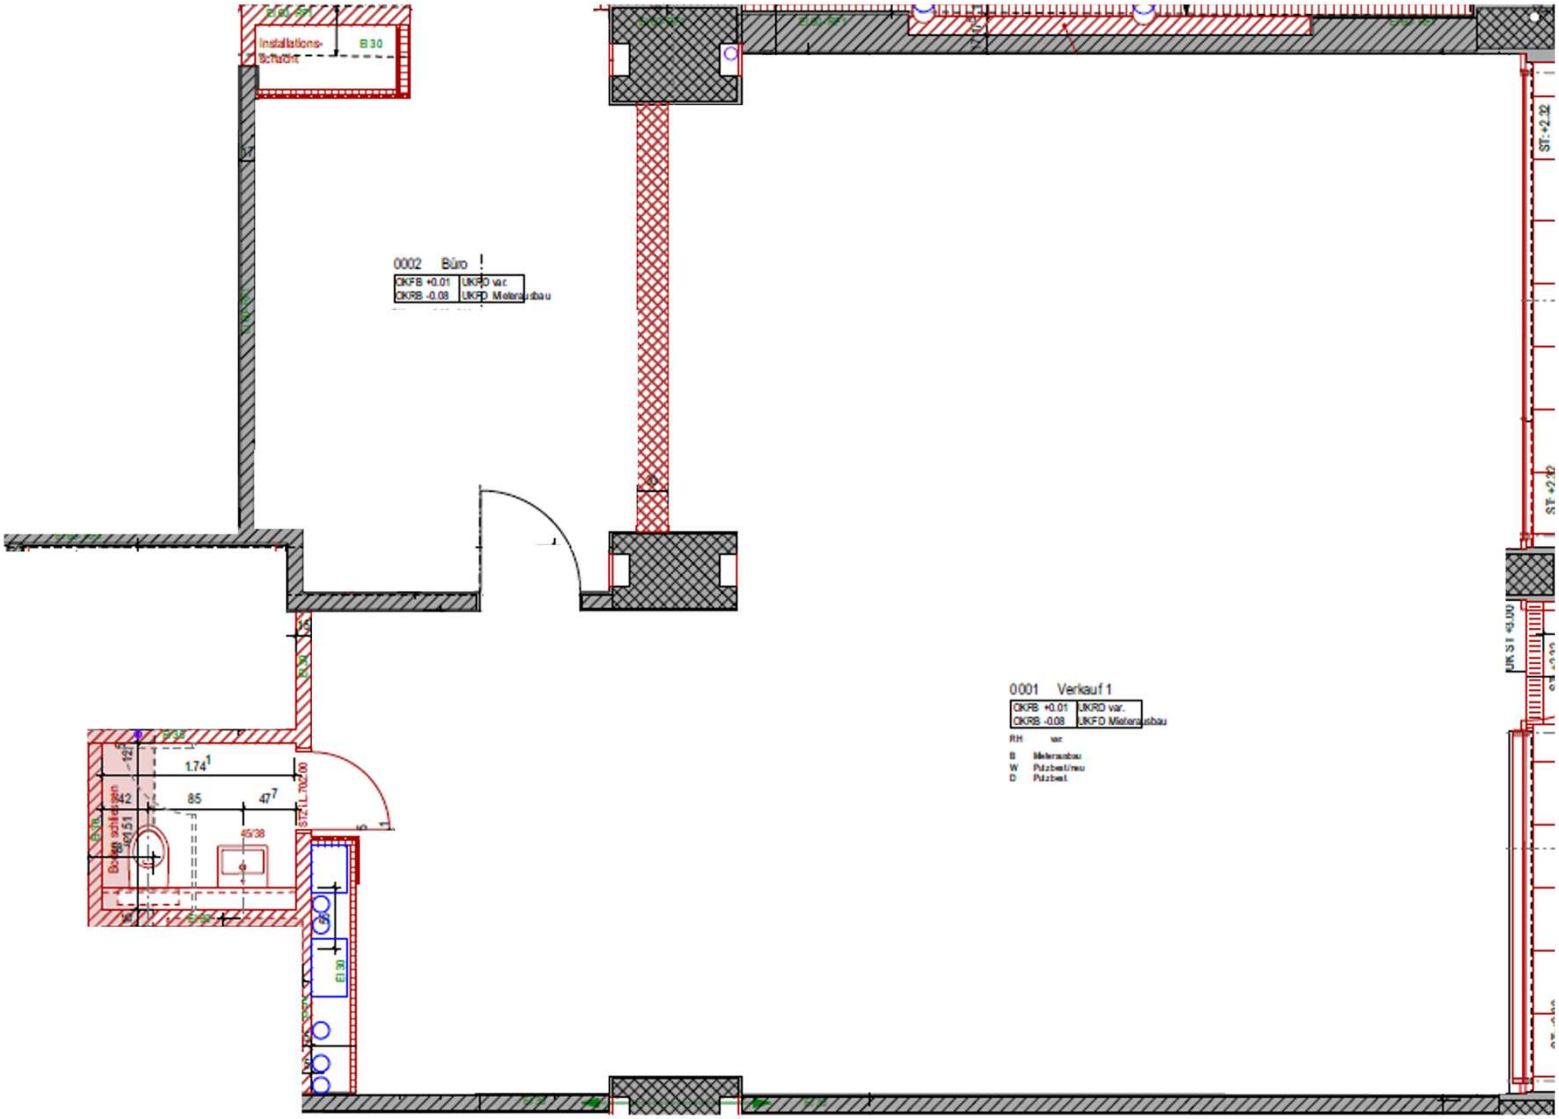

Installations-
Schacht
EI 30
0002 Büro
OKFB +0.01 UKFD var.
OKRB -0.08 UKFD Metallunterbau
0001 Verkauf 1
OKFB +0.01 UKRD var.
OKRB -0.08 UKFD Metallunterbau
RH var.
B Metallunterbau
W Putzbett/neu
D Putzbett
ST +2.32
UK ST +3.00
1.74
85
47
42
45/38
Boden schleifen
ST/FL/Nr2.00
EI 30