




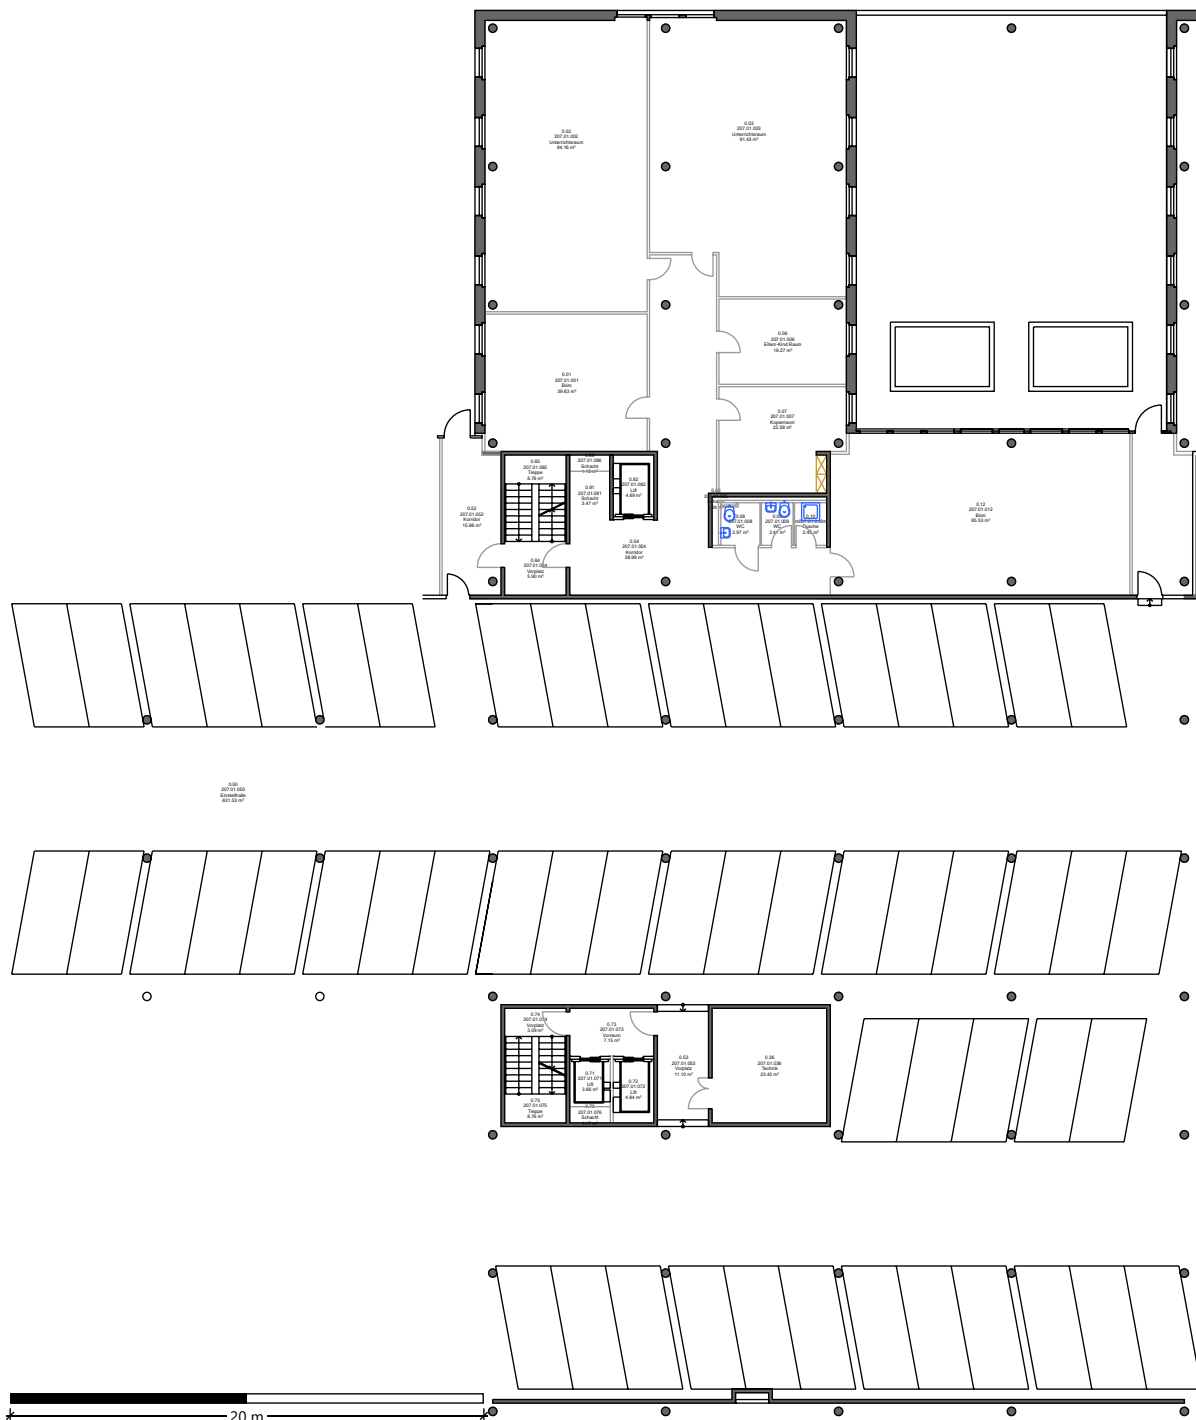

FHNW		Peter Merian Haus	
Erdgeschoss			
Architekturplan		1:319	
Letzte Mutation:	Druckdatum:	Planformat:	
04.11.2019	05.02.2020	A4	

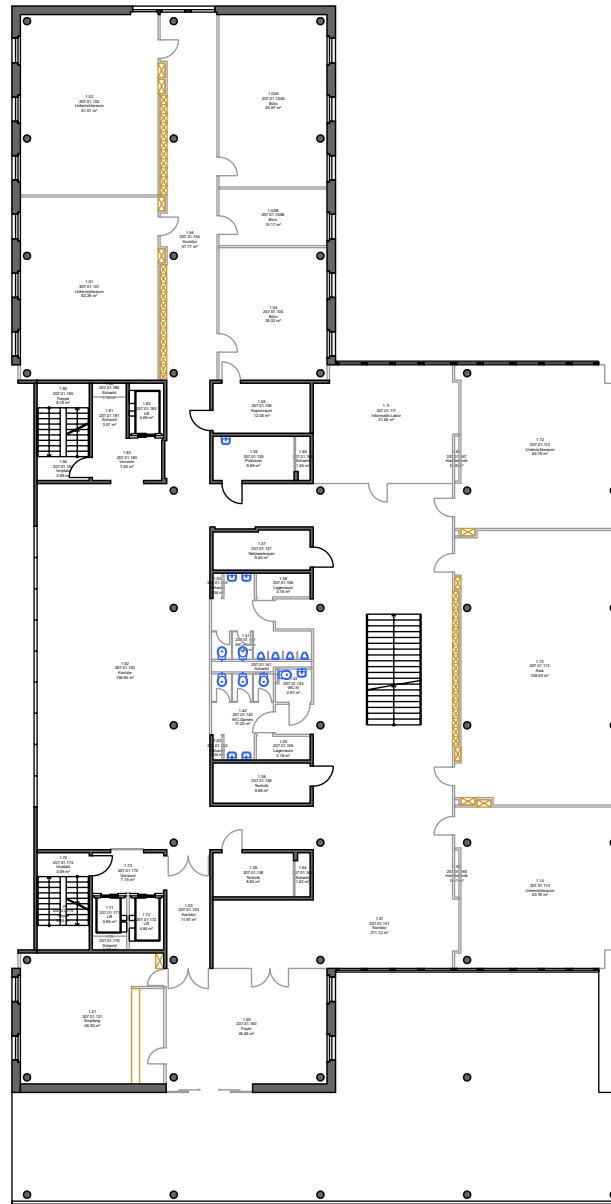


FHNW		Peter Merian Haus	
1. Obergeschoss			
Architekturplan		1:376	
Letzte Mutation: 04.11.2019	Druckdatum: 05.02.2020	Planformat: A4	

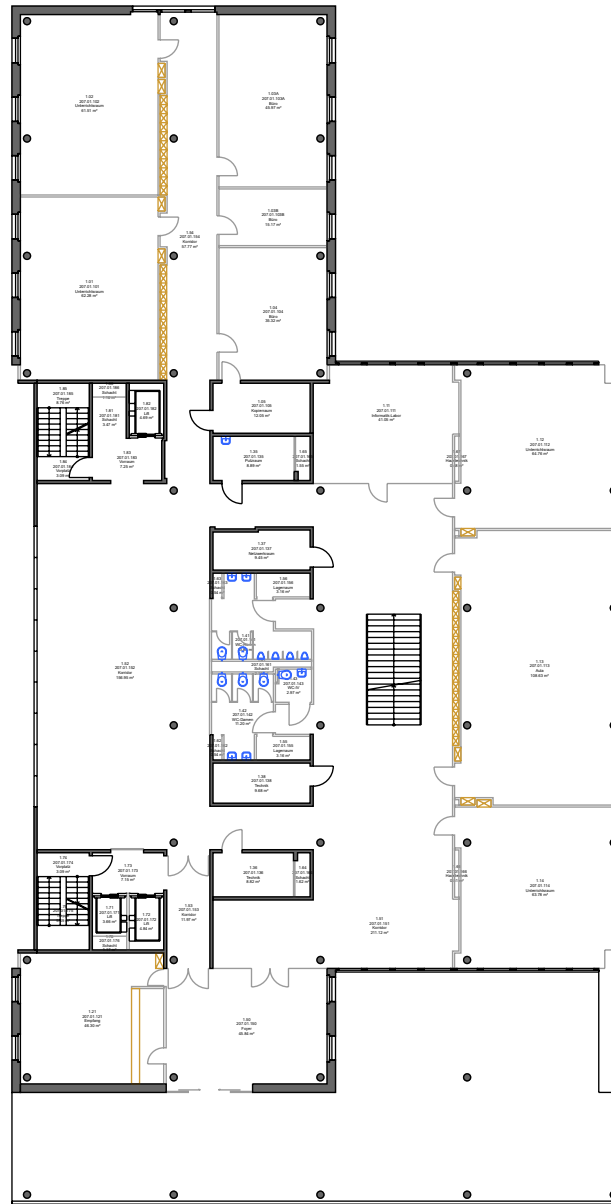


FHNW		Peter Merian Haus	
1. Obergeschoss			
Architekturplan		1:376	
Letzte Mutation: 04.11.2019	Druckdatum: 05.02.2020	Planformat: A4	



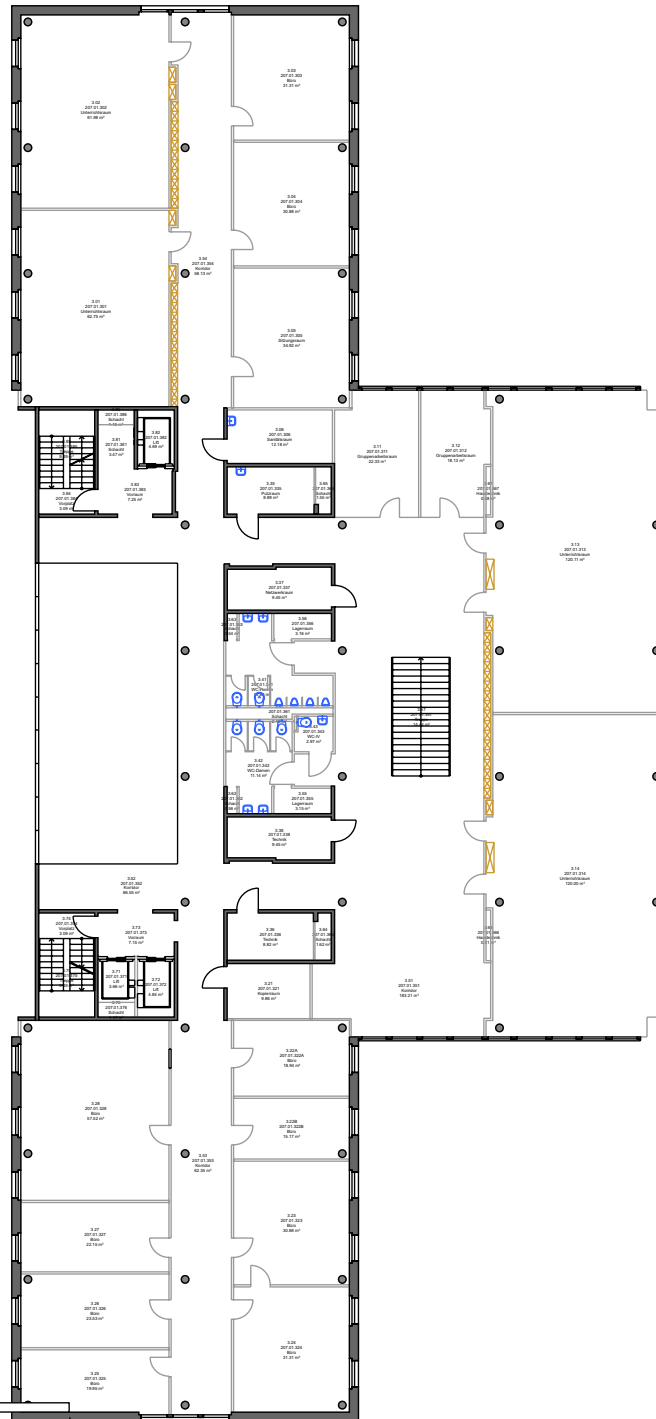

FHNW		Peter Merian Haus	
3. Obergeschoss			
Architekturplan		1:351	
Letzte Mutation:	Druckdatum:	Planformat:	
04.11.2019	05.02.2020	A4	

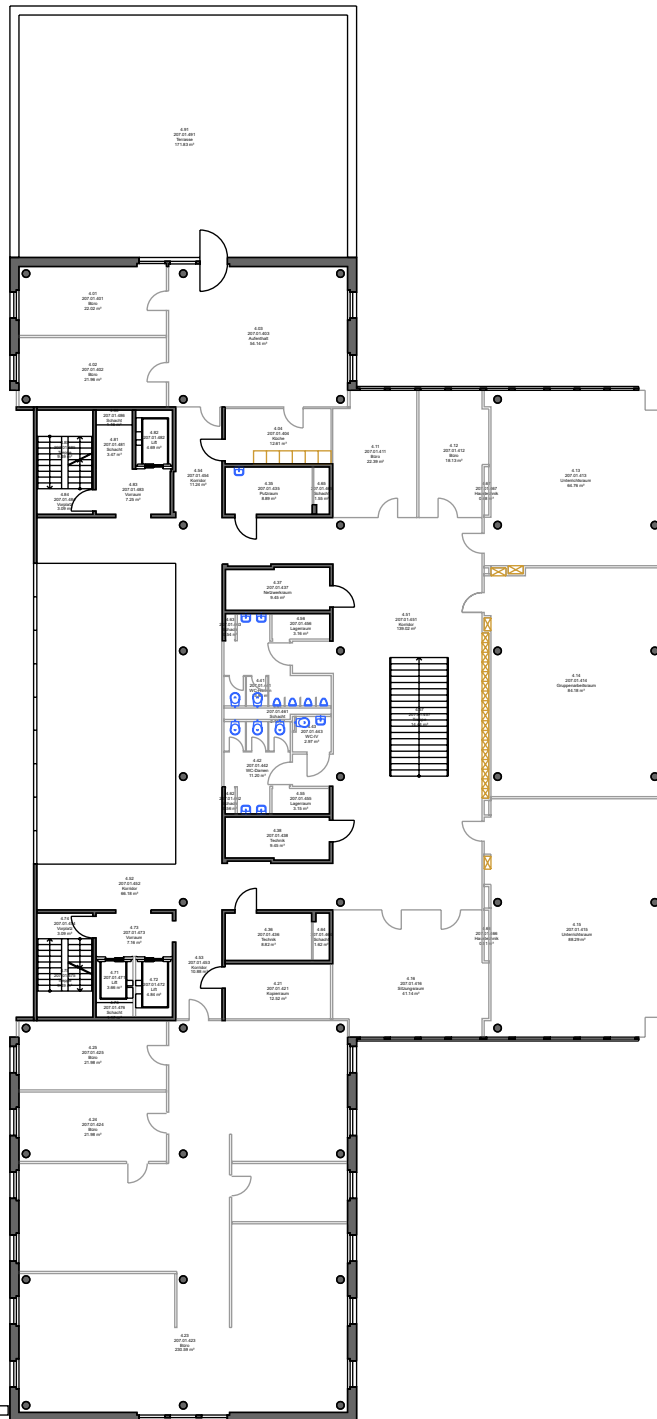

FHNW

Peter Merian Haus

4. Obergeschoss

Architekturplan

1:351

Letzte Mutation:
04.11.2019


Druckdatum:
05.02.2020

Planformat:
A4




Fachhochschule
Nordwestschweiz



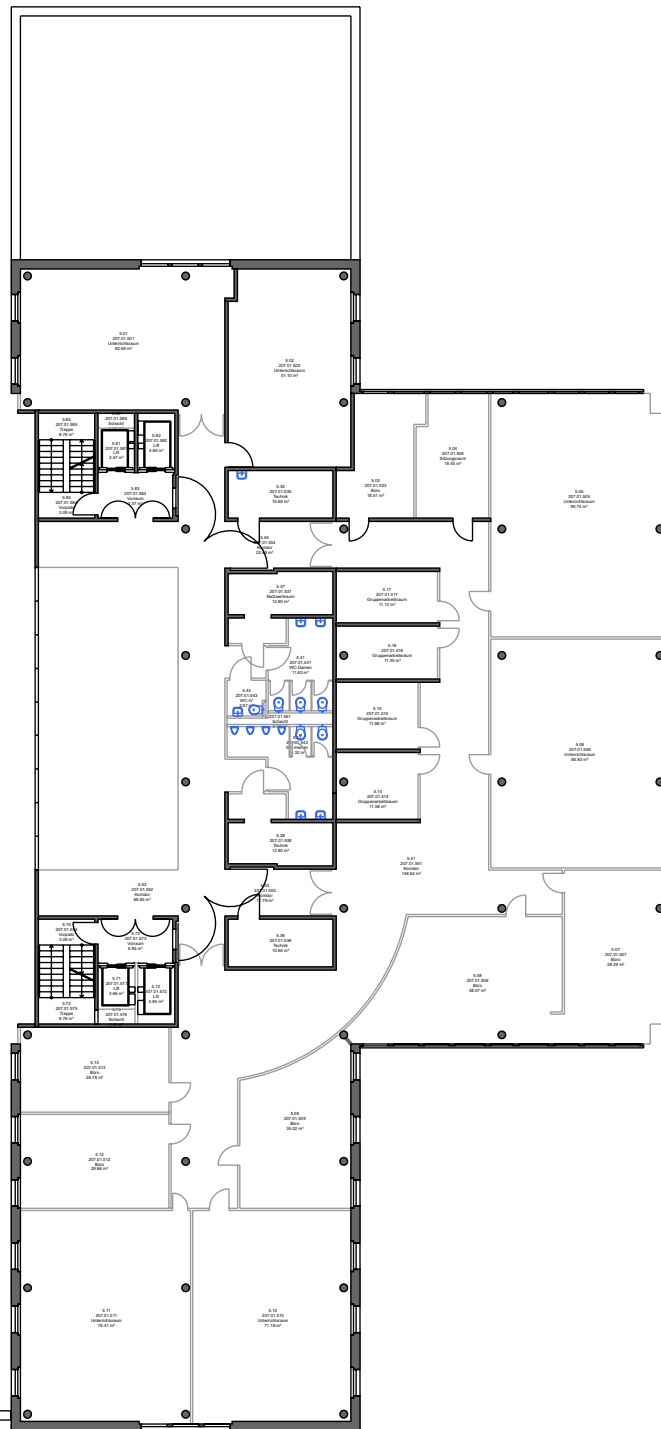

FHNW		Peter Merian Haus	
5. Obergeschoss			
Architekturplan		1:349	
Letzte Mutation: 29.08.2019	Druckdatum: 05.02.2020	Planformat: A4	

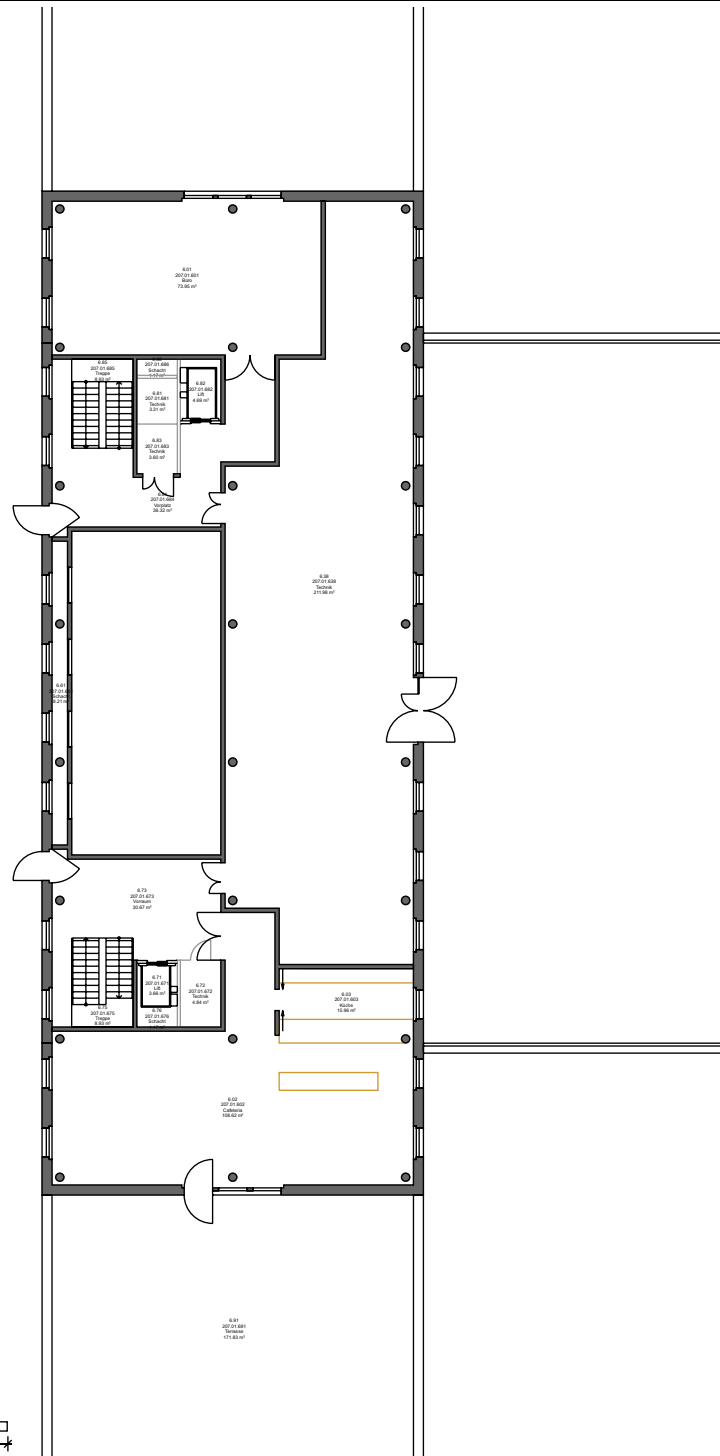

FHNW		Peter Merian Haus	
6. Obergeschoss			
Architekturplan		1:319	
Letzte Mutation: 04.11.2019	Druckdatum: 05.02.2020	Planformat: A4	