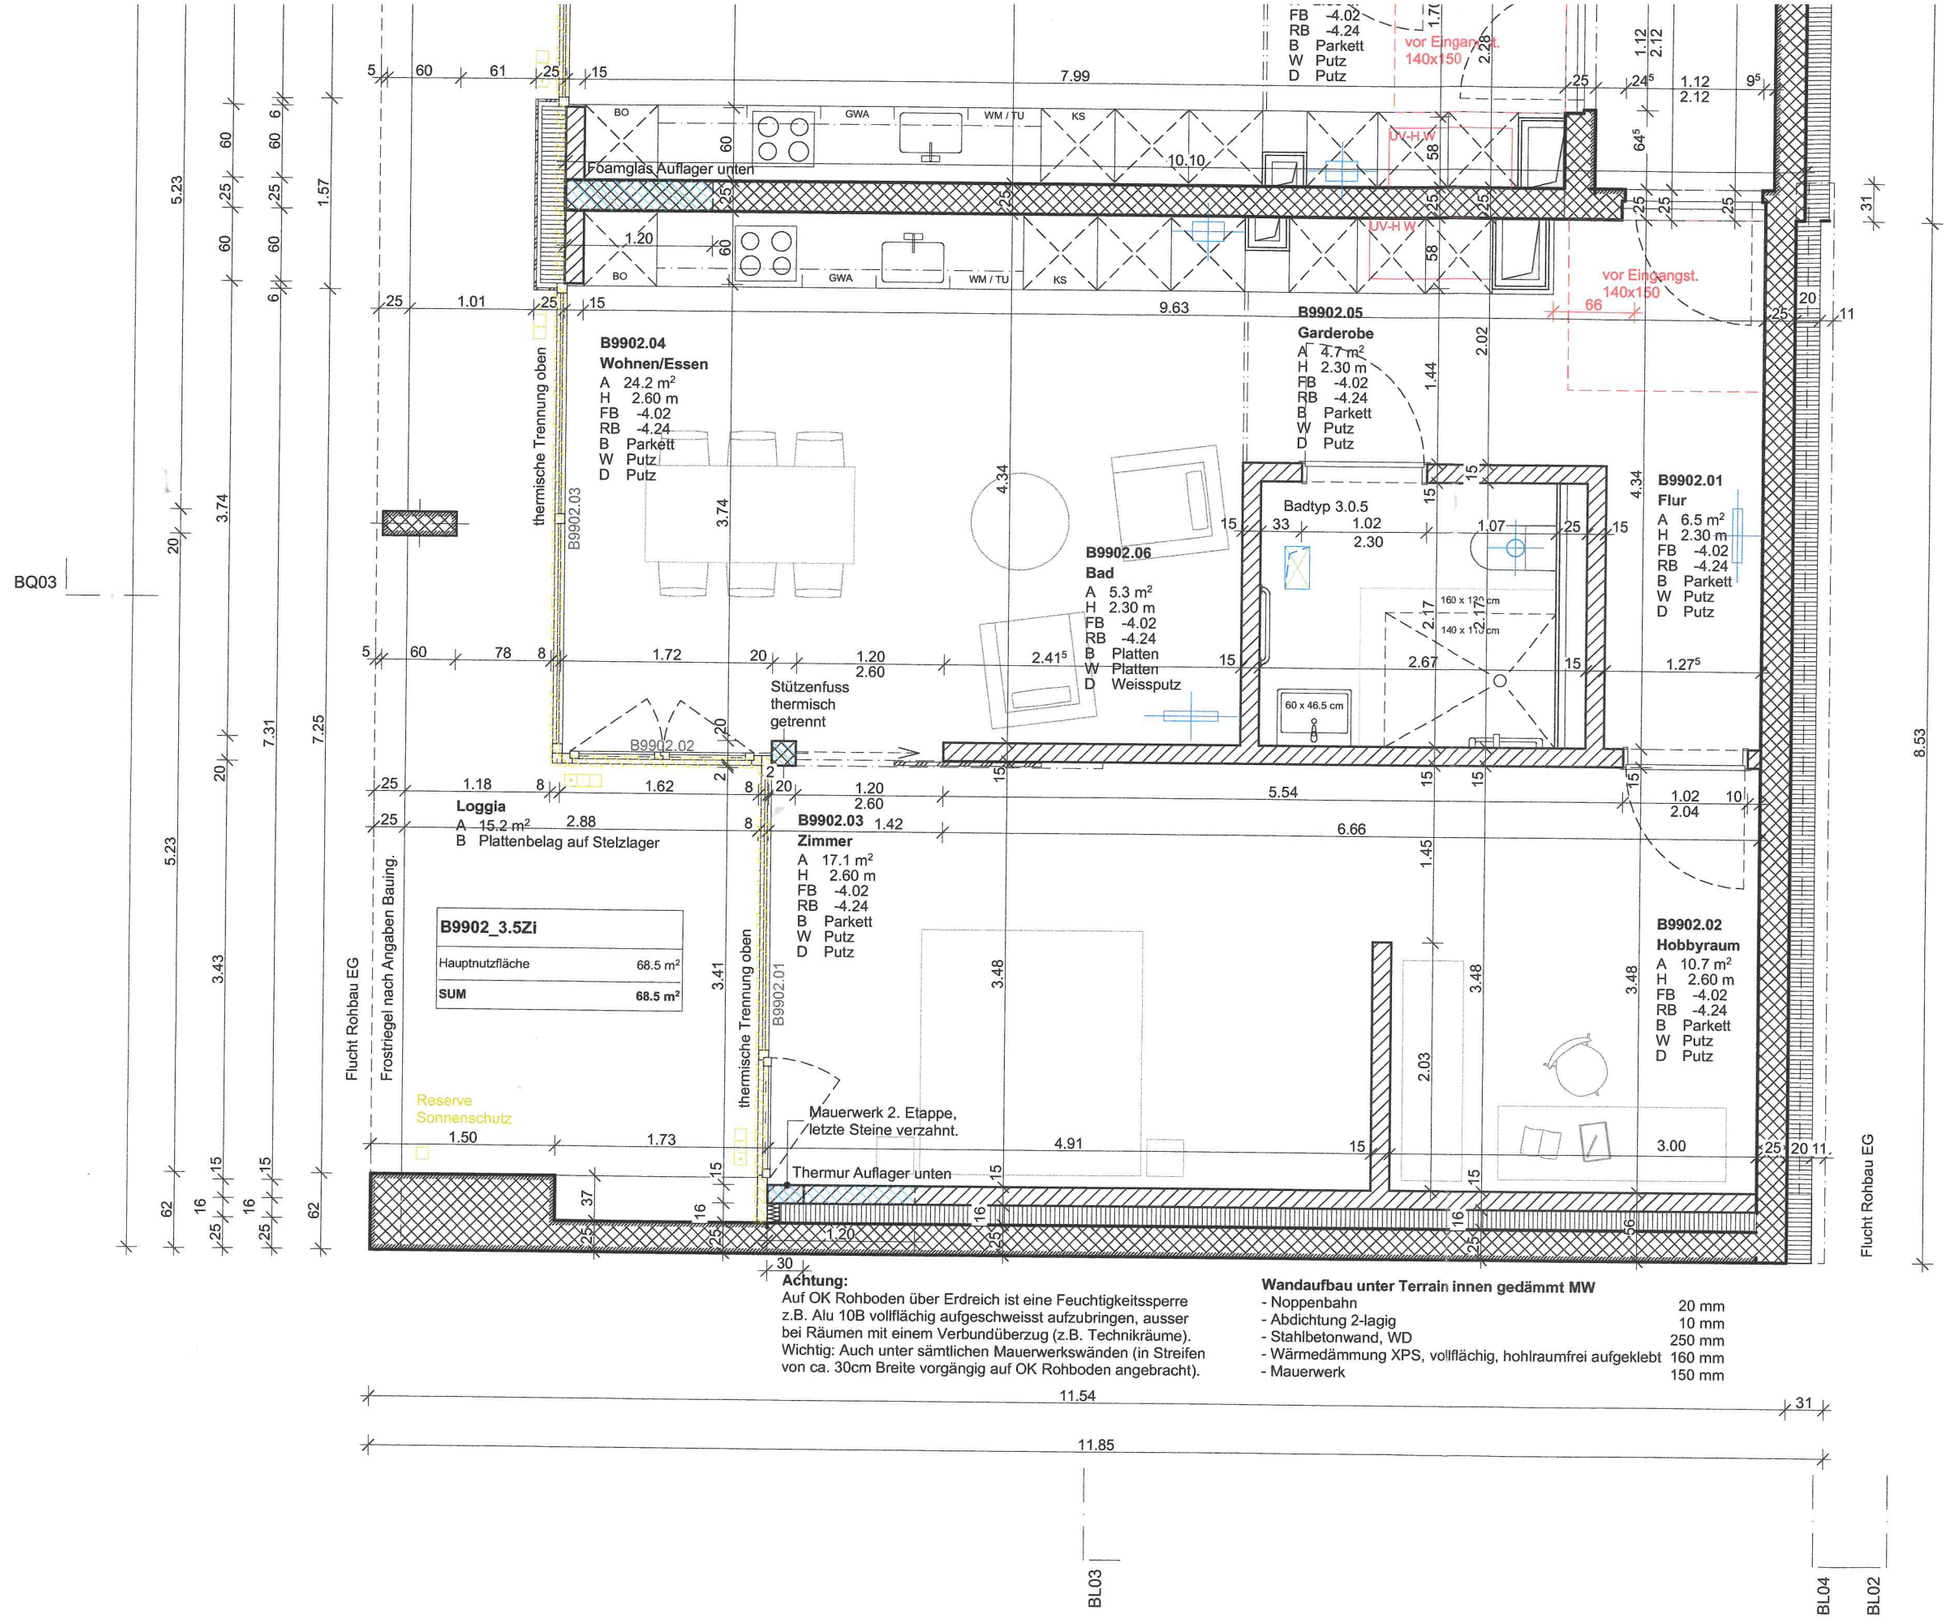

Achtung:
Auf OK Rohboden über Erdreich ist eine Feuchtigkeitssperre z.B. Alu 10B vollflächig aufgeschweisst aufzubringen, ausser bei Räumen mit einem Verbundüberzug (z.B. Technikräume). Wichtig: Auch unter sämtlichen Mauerwerkswänden (in Streifen von ca. 30cm Breite vorgängig auf OK Rohboden angebracht).

Wandaufbau unter Terrain innen gedämmt MW

- Noppenbahn	20 mm
- Abdichtung 2-lagig	10 mm
- Stahlbetonwand, WD	250 mm
- Wärmedämmung XPS, vollflächig, hohlraumfrei aufgeklebt	160 mm
- Mauerwerk	150 mm