


Liegenschafts-Nr.: 60018
 Adresse: Schaffhauserstrasse 466
 8052 Zürich
 Nutzungsart: Geschäftsliegenschaft
 Bewirtschafter: Apleona GVA AG
 Druckdatum: 11.07.2018
 Aktuelle Situation
 Etage: 2. Obergeschoss

Vermietungsplan Mietobjekt

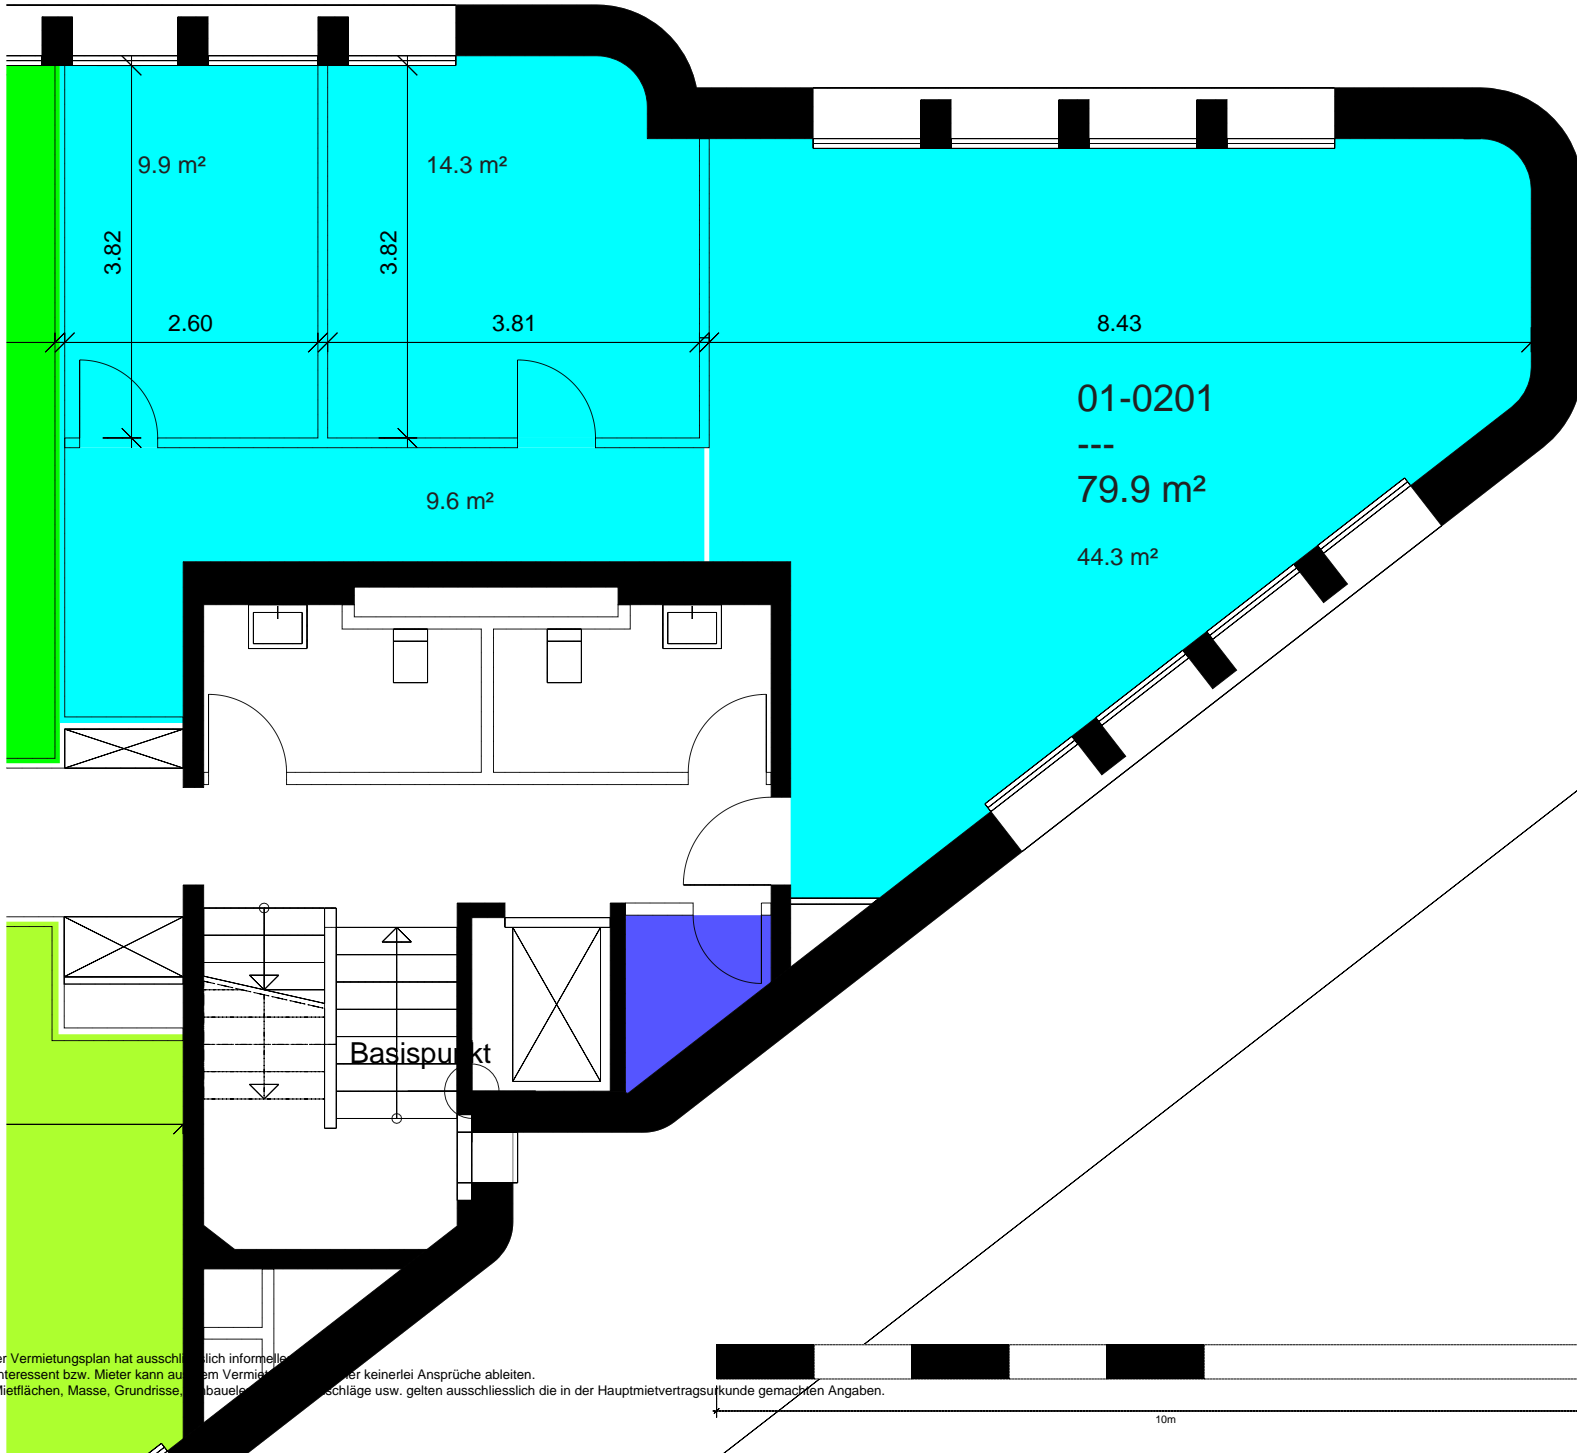

	Fläche m ²
01-0201	80
01-0202	28
01-0203	34
01-0204	26
01-0205	53
01-0206	32
01-0207	24
01-0208	39
01-0209	63
01-0210	35
01-0212	2

Vermietbare Flächen	416
davon ZF	0
davon PP	0

Dieser Vermietungsplan hat ausschliesslich informelle Charakter und darf nicht als verbindlich angesehen werden. Der Interessent bzw. Mieter kann aus dem Vermietungsplan keine Ansprüche ableiten. Für Mietflächen, Masse, Grundrisse, Bauweise, Anschlüsse usw. gelten ausschliesslich die in der Hauptmietvertragsurkunde gemachten Angaben.

