

# ZOOM

NÄHER DRAN IN BADEN.



TYP 14

## WOHNUNG 6I 3.5 ZIMMER

MELLINGERSTRASSE 18  
6. OBERGESCHOSS

DETAILS

Wohnfläche: 68.4 m<sup>2</sup>

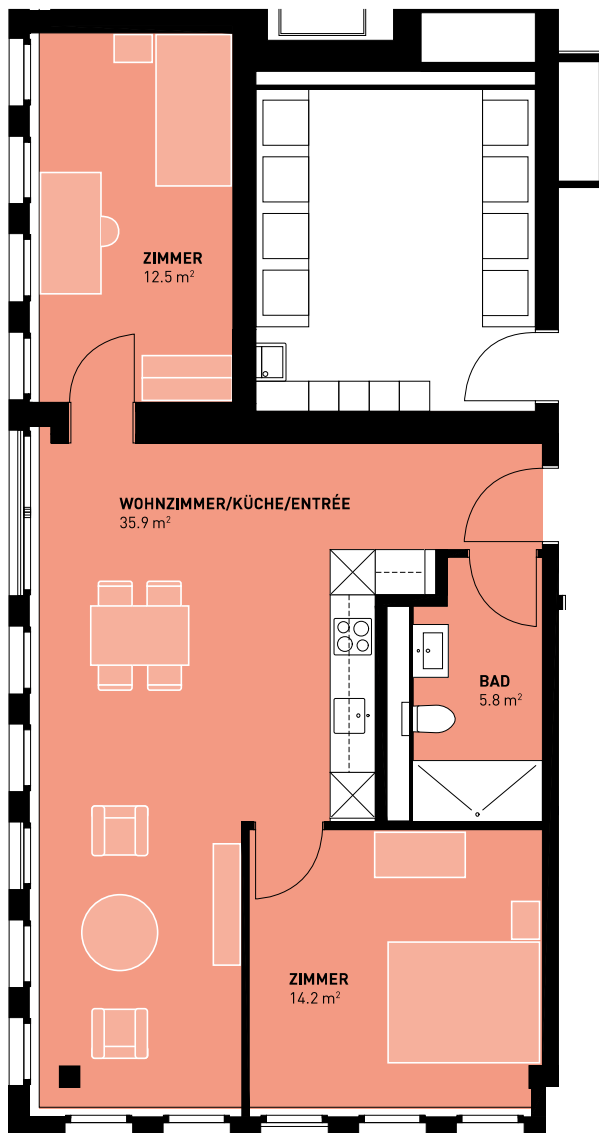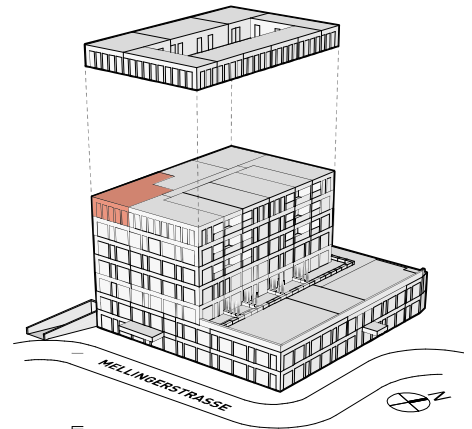

m 1 3 5

Massstab 1:100

Alle Angaben, Pläne, Zeichnungen usw. sind unverbindlich. Bei sämtlichen Flächenangaben handelt es sich um Circumasse. Änderungen bleiben vorbehalten.