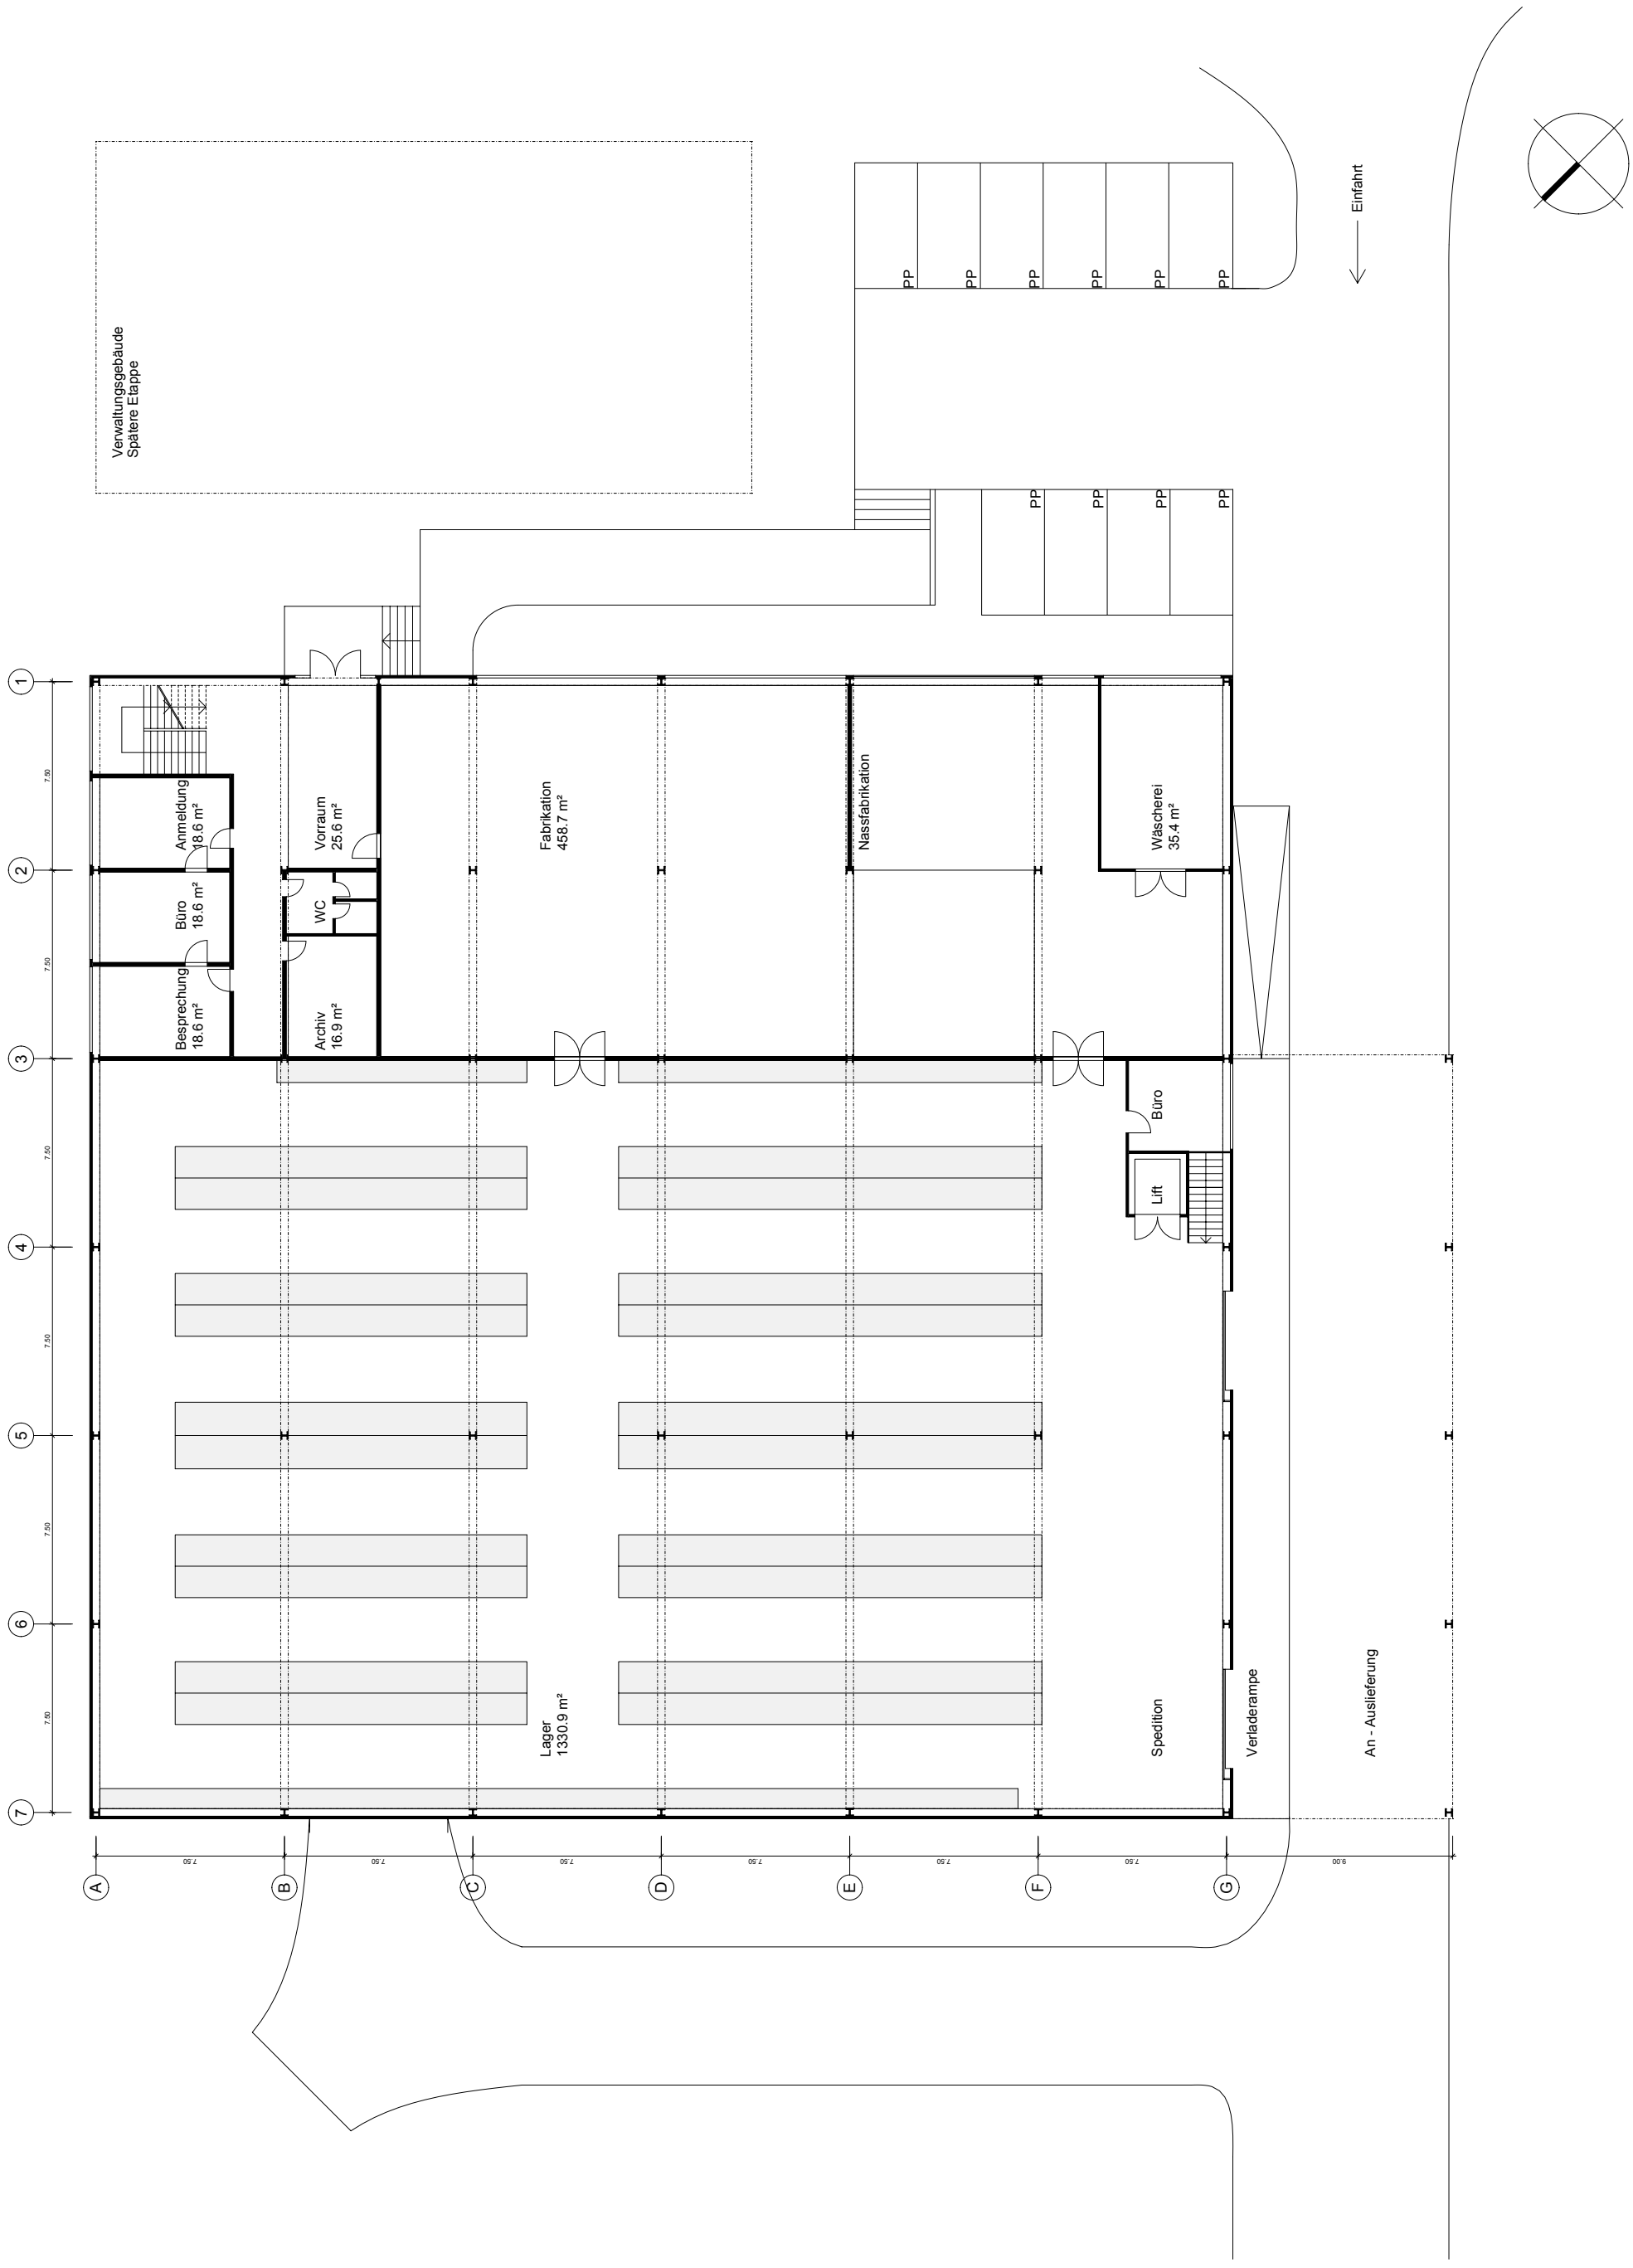

5 Architekten AG
Landstrasse 170
5430 Wettingen
Telefon 056 437 10 55
Telefax 056 437 10 59
www.5architekten.ch

D058_102 Silostrasse, Dintikon
Plan | ERDGESCHOSS TB | 110
Mst. | 1 : 250 Dat. | 17.02.2012 | mn