


WOHNUNGSTYP 1

2.5-Zimmer-Wohnung
Bruttofläche 62 m²

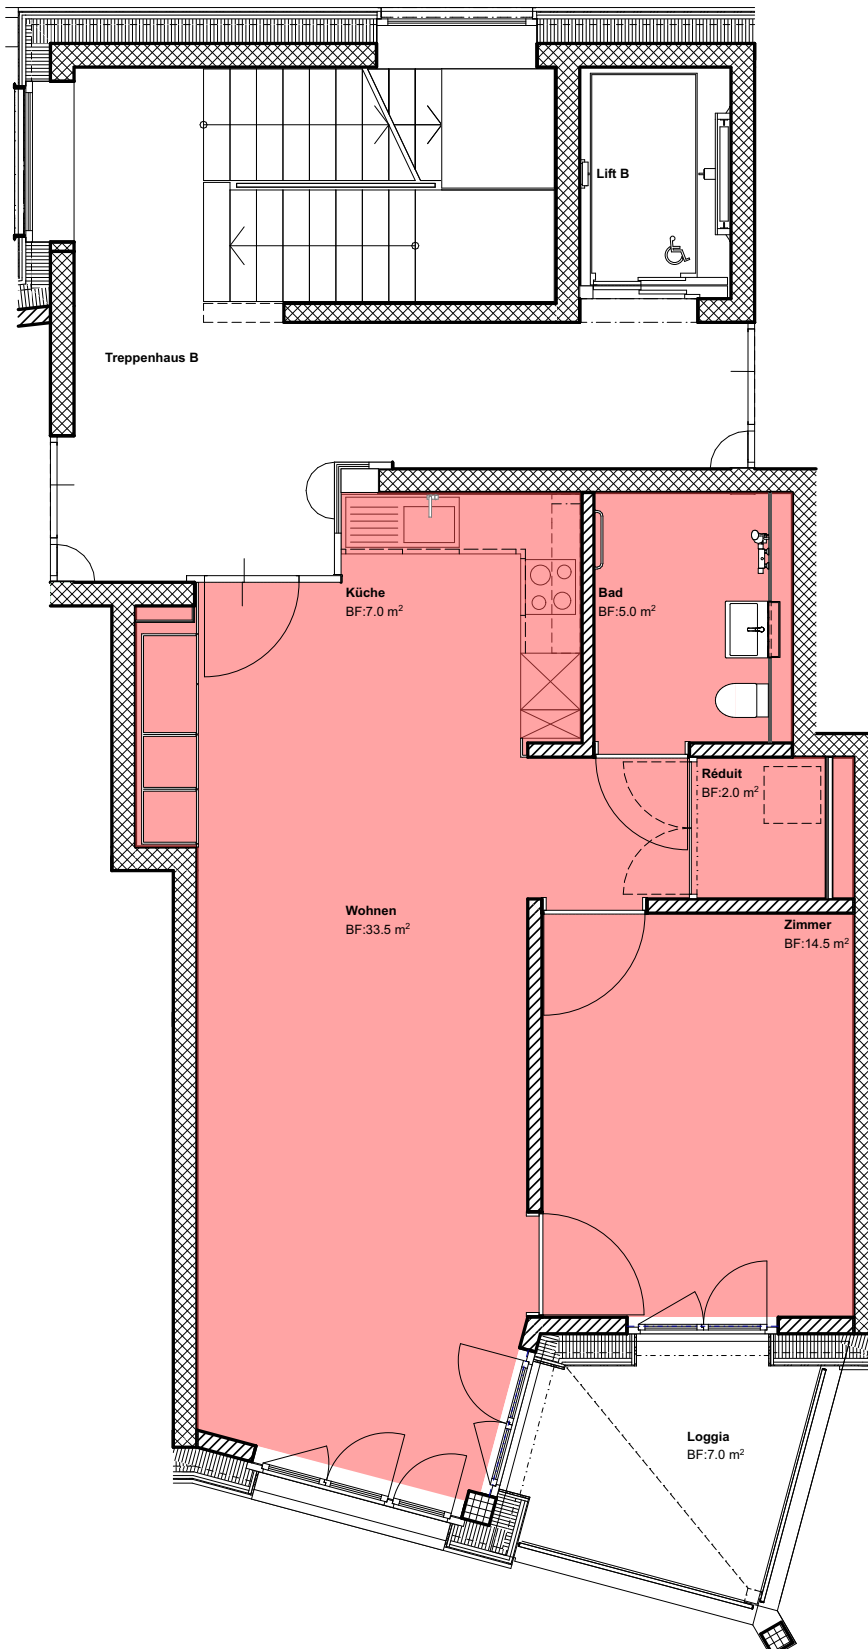

1. Obergeschoss

A.8.101
A.8.102
B.10.101
B.10.102
C.12.102

2. Obergeschoss

A.8.202
B.10.202
C.12.202

3. Obergeschoss

A.8.302
B.10.302
C.12.302

4. Obergeschoss

A.8.402
B.10.402
C.12.402

5. Obergeschoss

A.8.502
B.10.502
C.12.502

6. Obergeschoss

A.8.602
B.10.602
C.12.602

0 0.5 1 3 m