


HAUS 2 EG / WHG NR. 2.04
HAUS 3 EG / WHG NR. 3.03

ROSENHOF

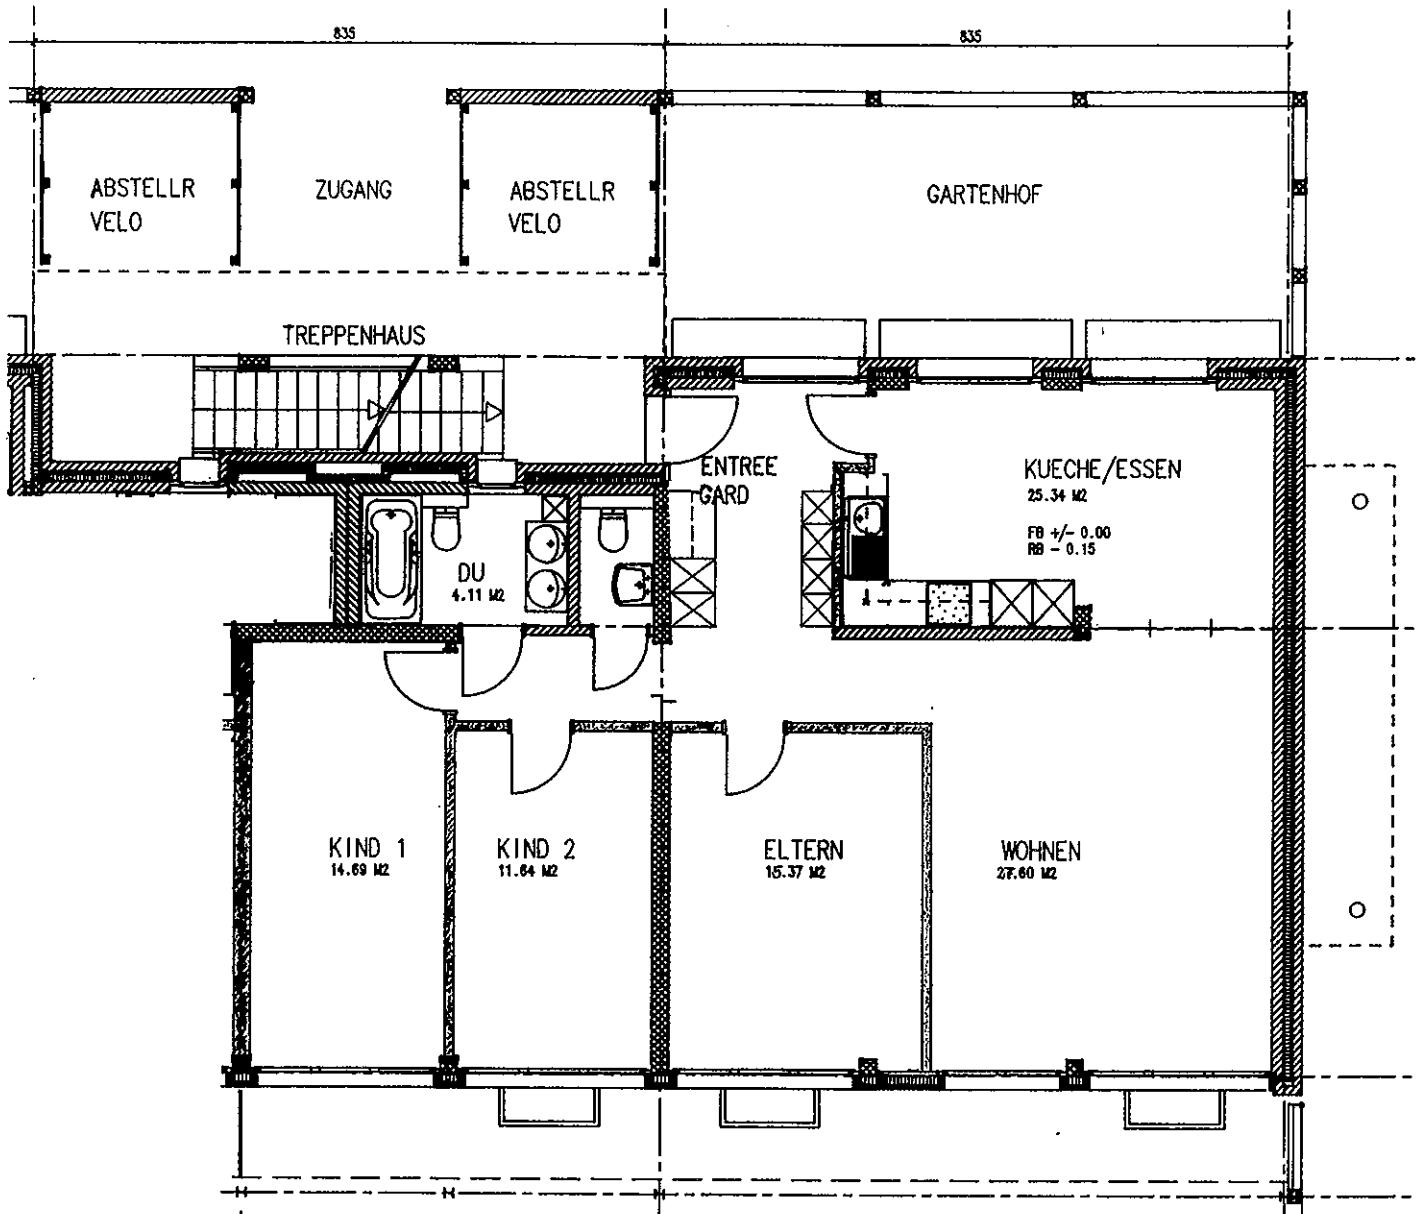


ohnungsdaten:

aus 2 EG - 41/2 Zi Whg Ost
hg Nr. 2.04/BGF 125 m²
ellerraum 2.04

Haus 3 EG - 41/2 Zi Whg Ost
Whg Nr. 3.03/BGF 125 m²
Kellerraum 3.03

itzplatz mit Pergola und
arten auf Südseite
itzplatz/Hof bei Küche

ugang mit 1 Abstell- und
Veloraum (3 Whg)

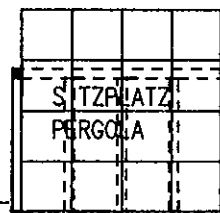

Süden
↓