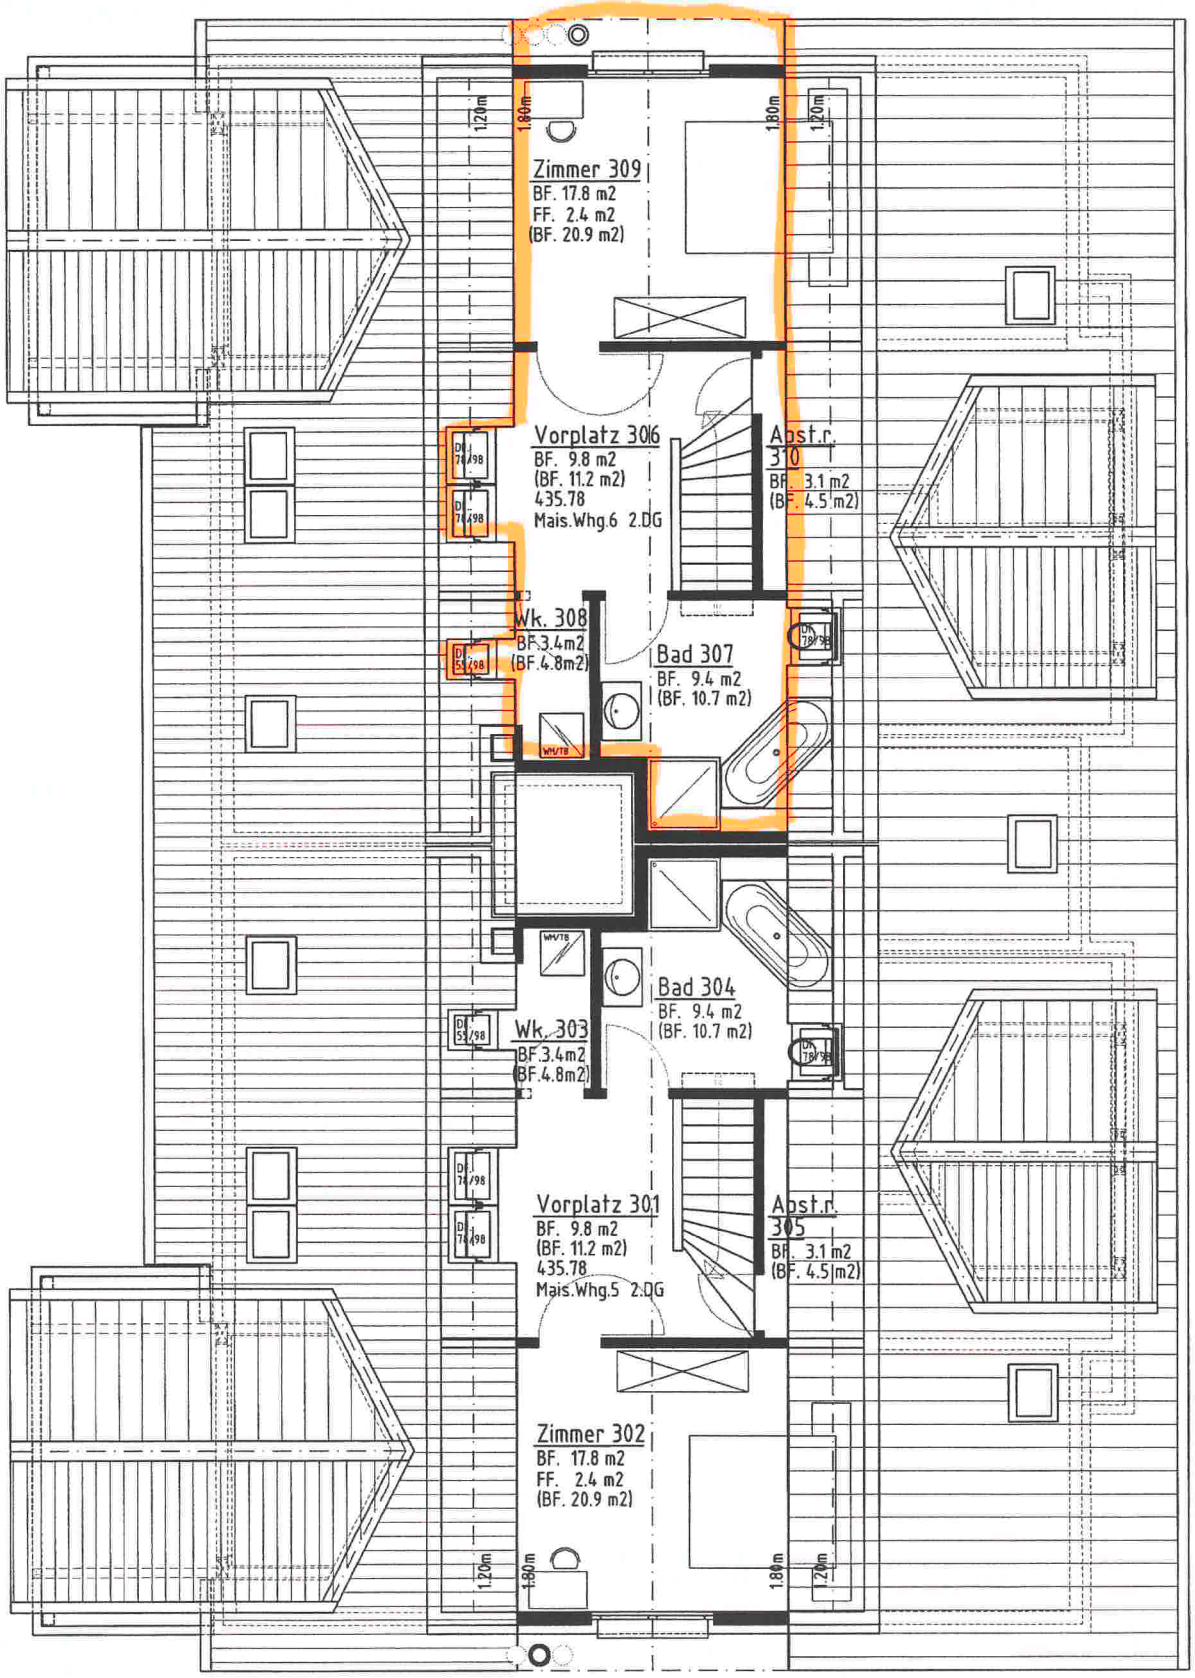


Grundriss 2. Dachgeschoss MFH M. 1:100