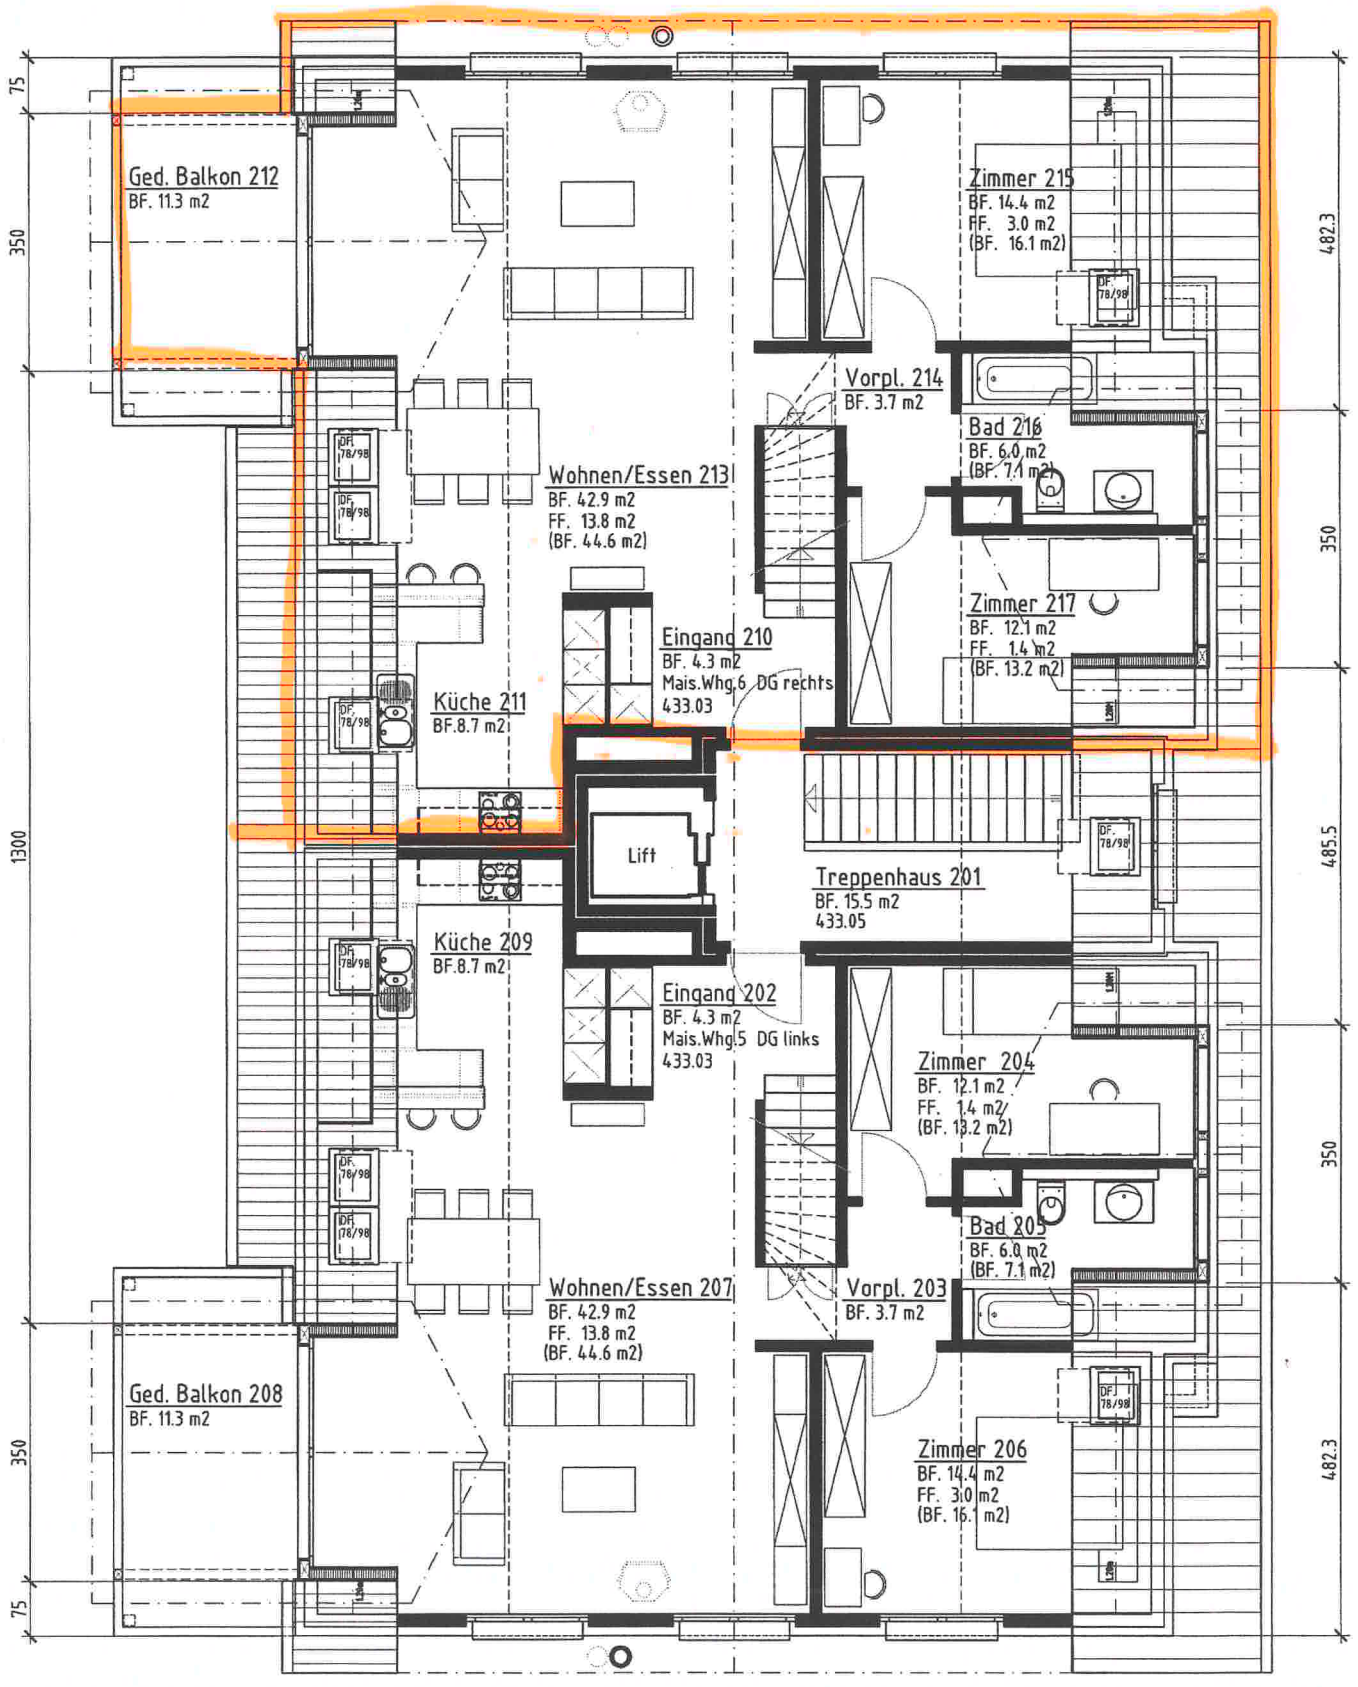


Grundriss 1. Dachgeschoss MFH M. 1:100