


## WOHNUNG 8

3½ Zimmer, Attikageschoss

**WOHNFLÄCHE \***  
111 m<sup>2</sup>

**TERRASSEN**  
28 m<sup>2</sup> / 3 m<sup>2</sup>

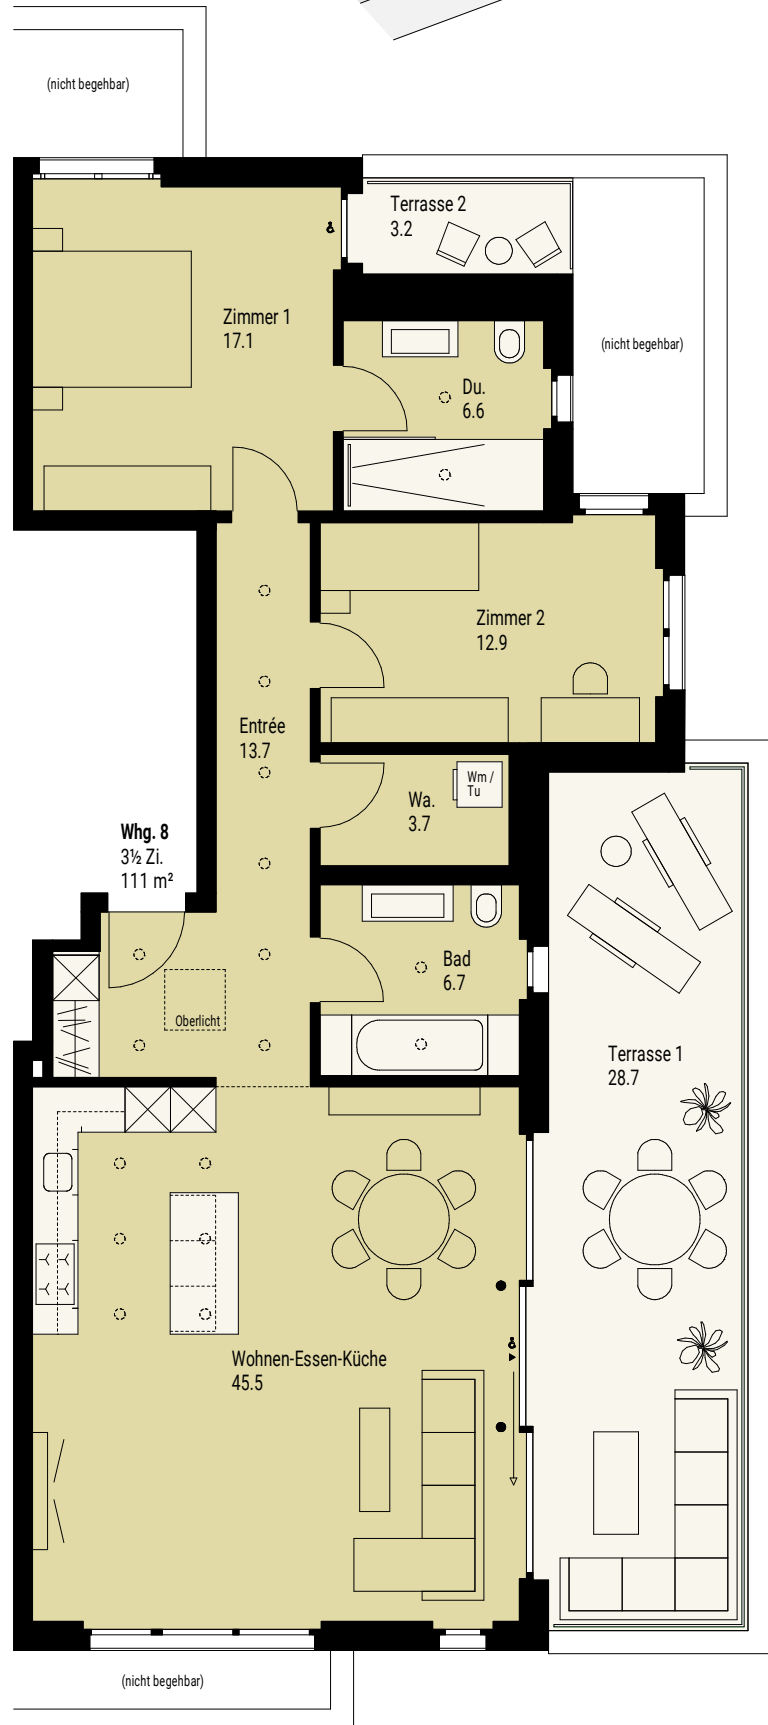

m 3

M. 1:100

\* Alle Flächenangaben der Wohnungen in BWF (Bruttowohnfläche); d.h. inklusive Schächte und innere Trennwände  
Dübendorf, 11.04.2024