
Kopie

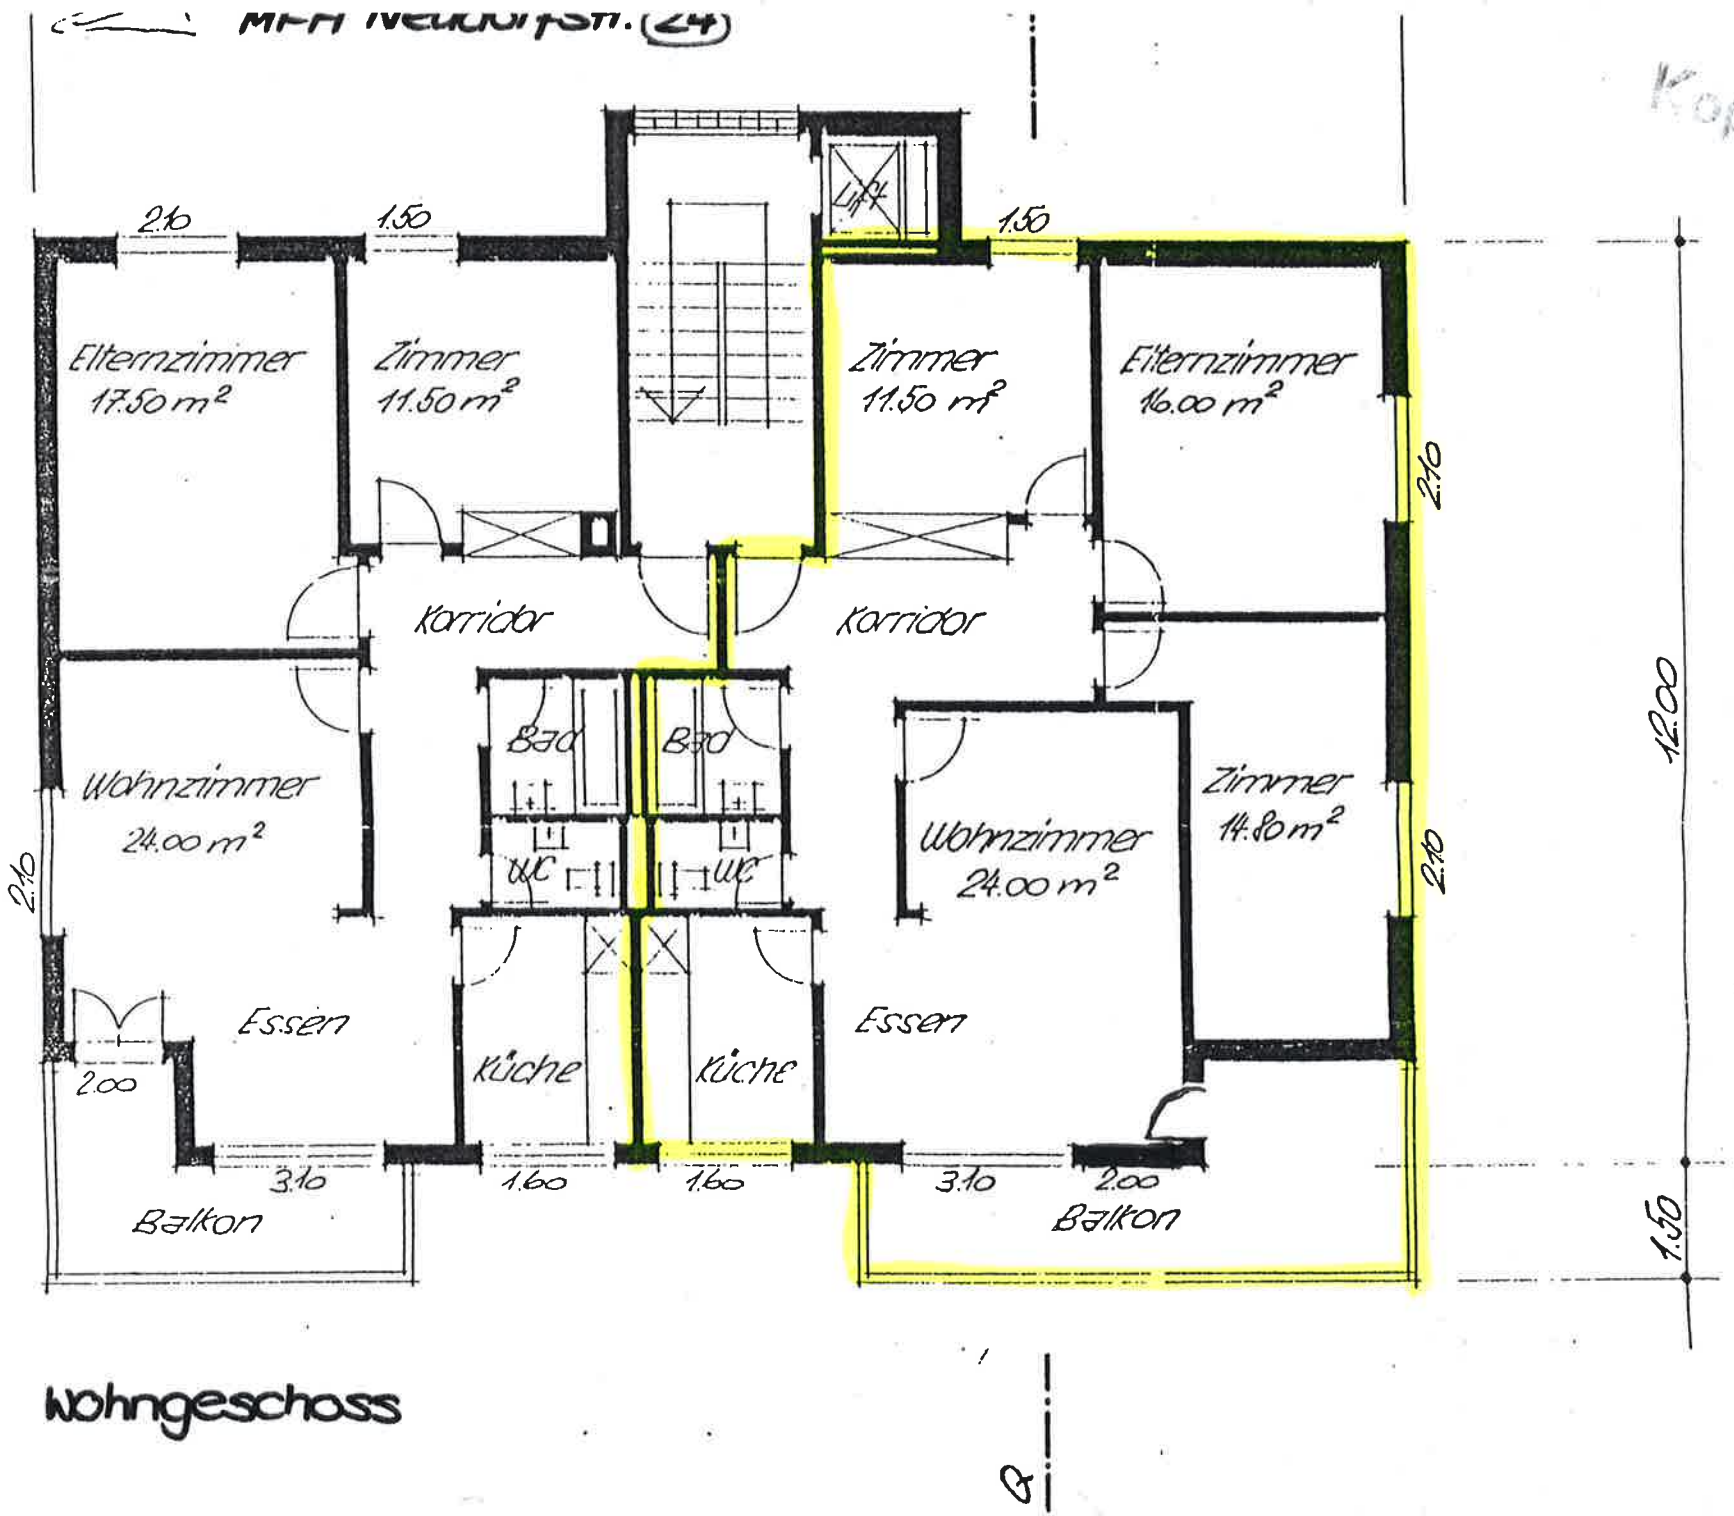

Wohngeschoss