


Liegenschafts-Nr. 00001
Adresse Aspstrasse 12
8154 Oberglatt

Nutzungsart
Druckdatum 07.08.2023
Aktuelle Situation

Etage Erdgeschoss

Vermietungsplan (ID)

		VWAGF*	ZF*	VMF*
	00001.01.1 006 Leerstand	20.6	0.0	21

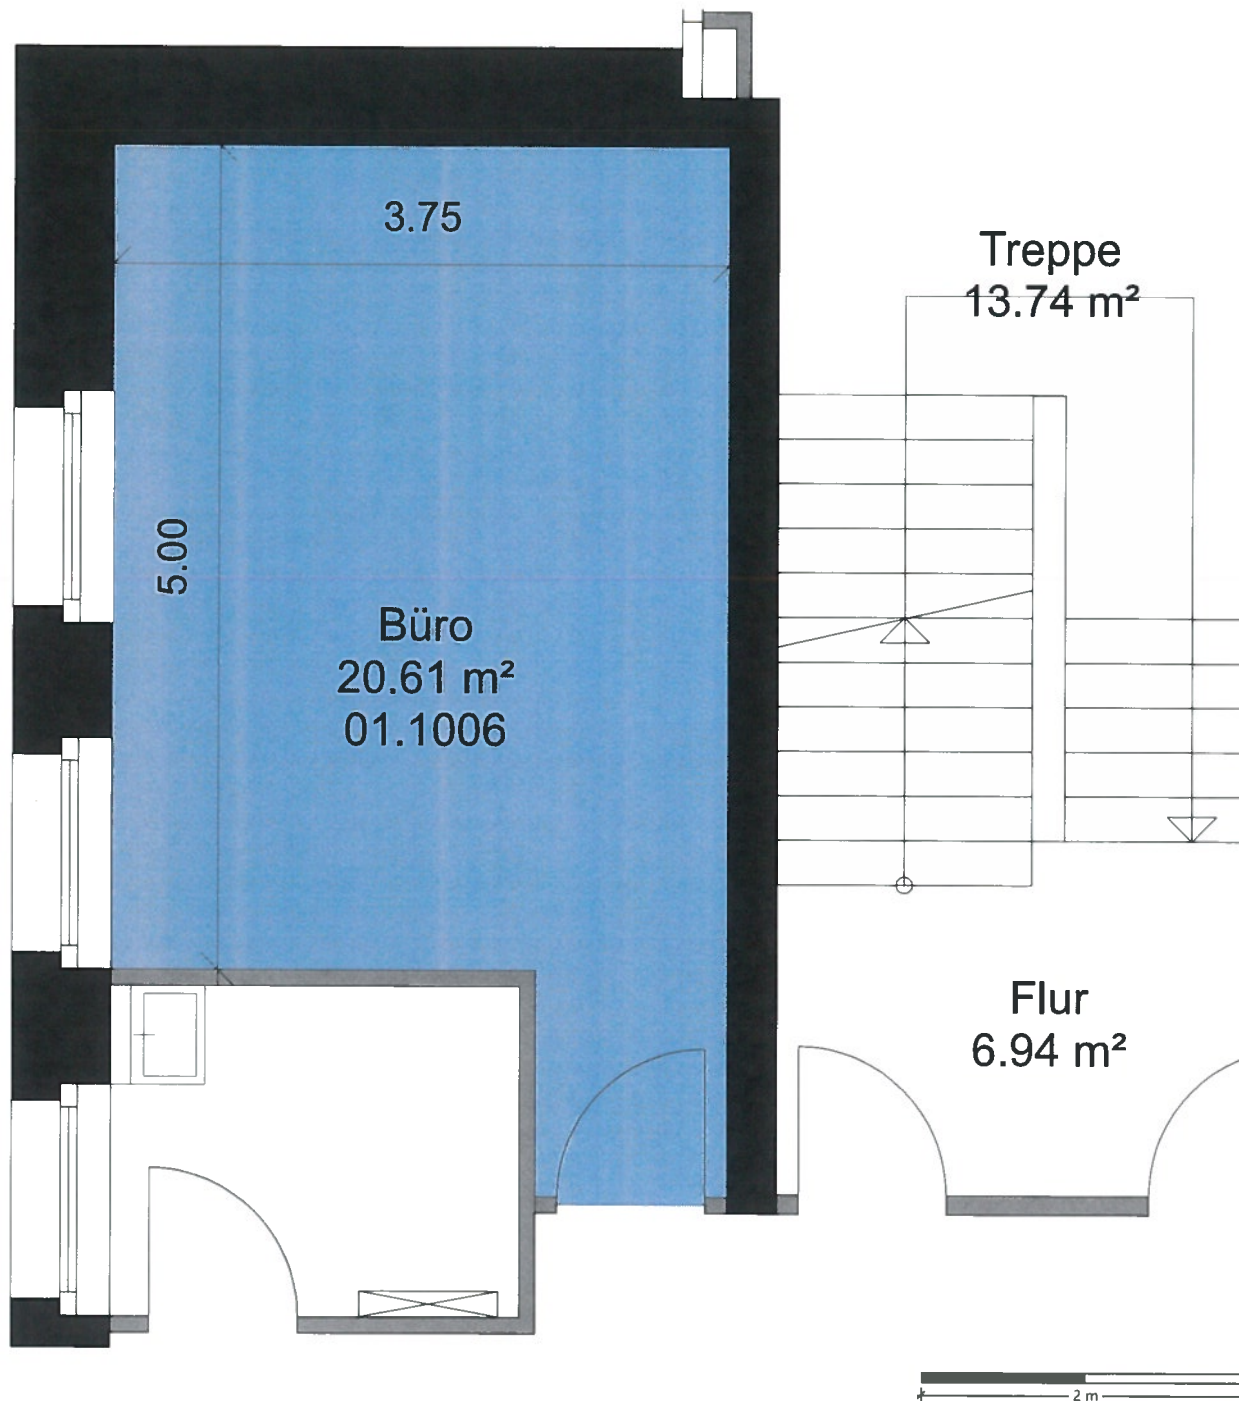

*Dieser Vermietungsplan hat ausschliesslich informellen Charakter. Der Interessent bzw. Mieter kann aus dem Vermietungsplan daher keinerlei Ansprüche ableiten. Für Mietflächen, Masse, Grundrisse, Einbauelemente, Türanschlüsse usw. gelten ausschliesslich die in der Hauptmietvertragsurkunde gemachten Angaben. Alle Massangaben sind für Ausführungs- und Bestellungs zwecke vor Ort zu prüfen. Nichttragende Wände müssen vor Abbruch bezüglich Statik mit einem Fachplaner geprüft werden. VWAGF=Vermietbare Wohn-, Arbeits- u. Gewerbefläche, ZF=Zuschlagsfläche, VMF=Vermietbare Fläche (gerundet)

