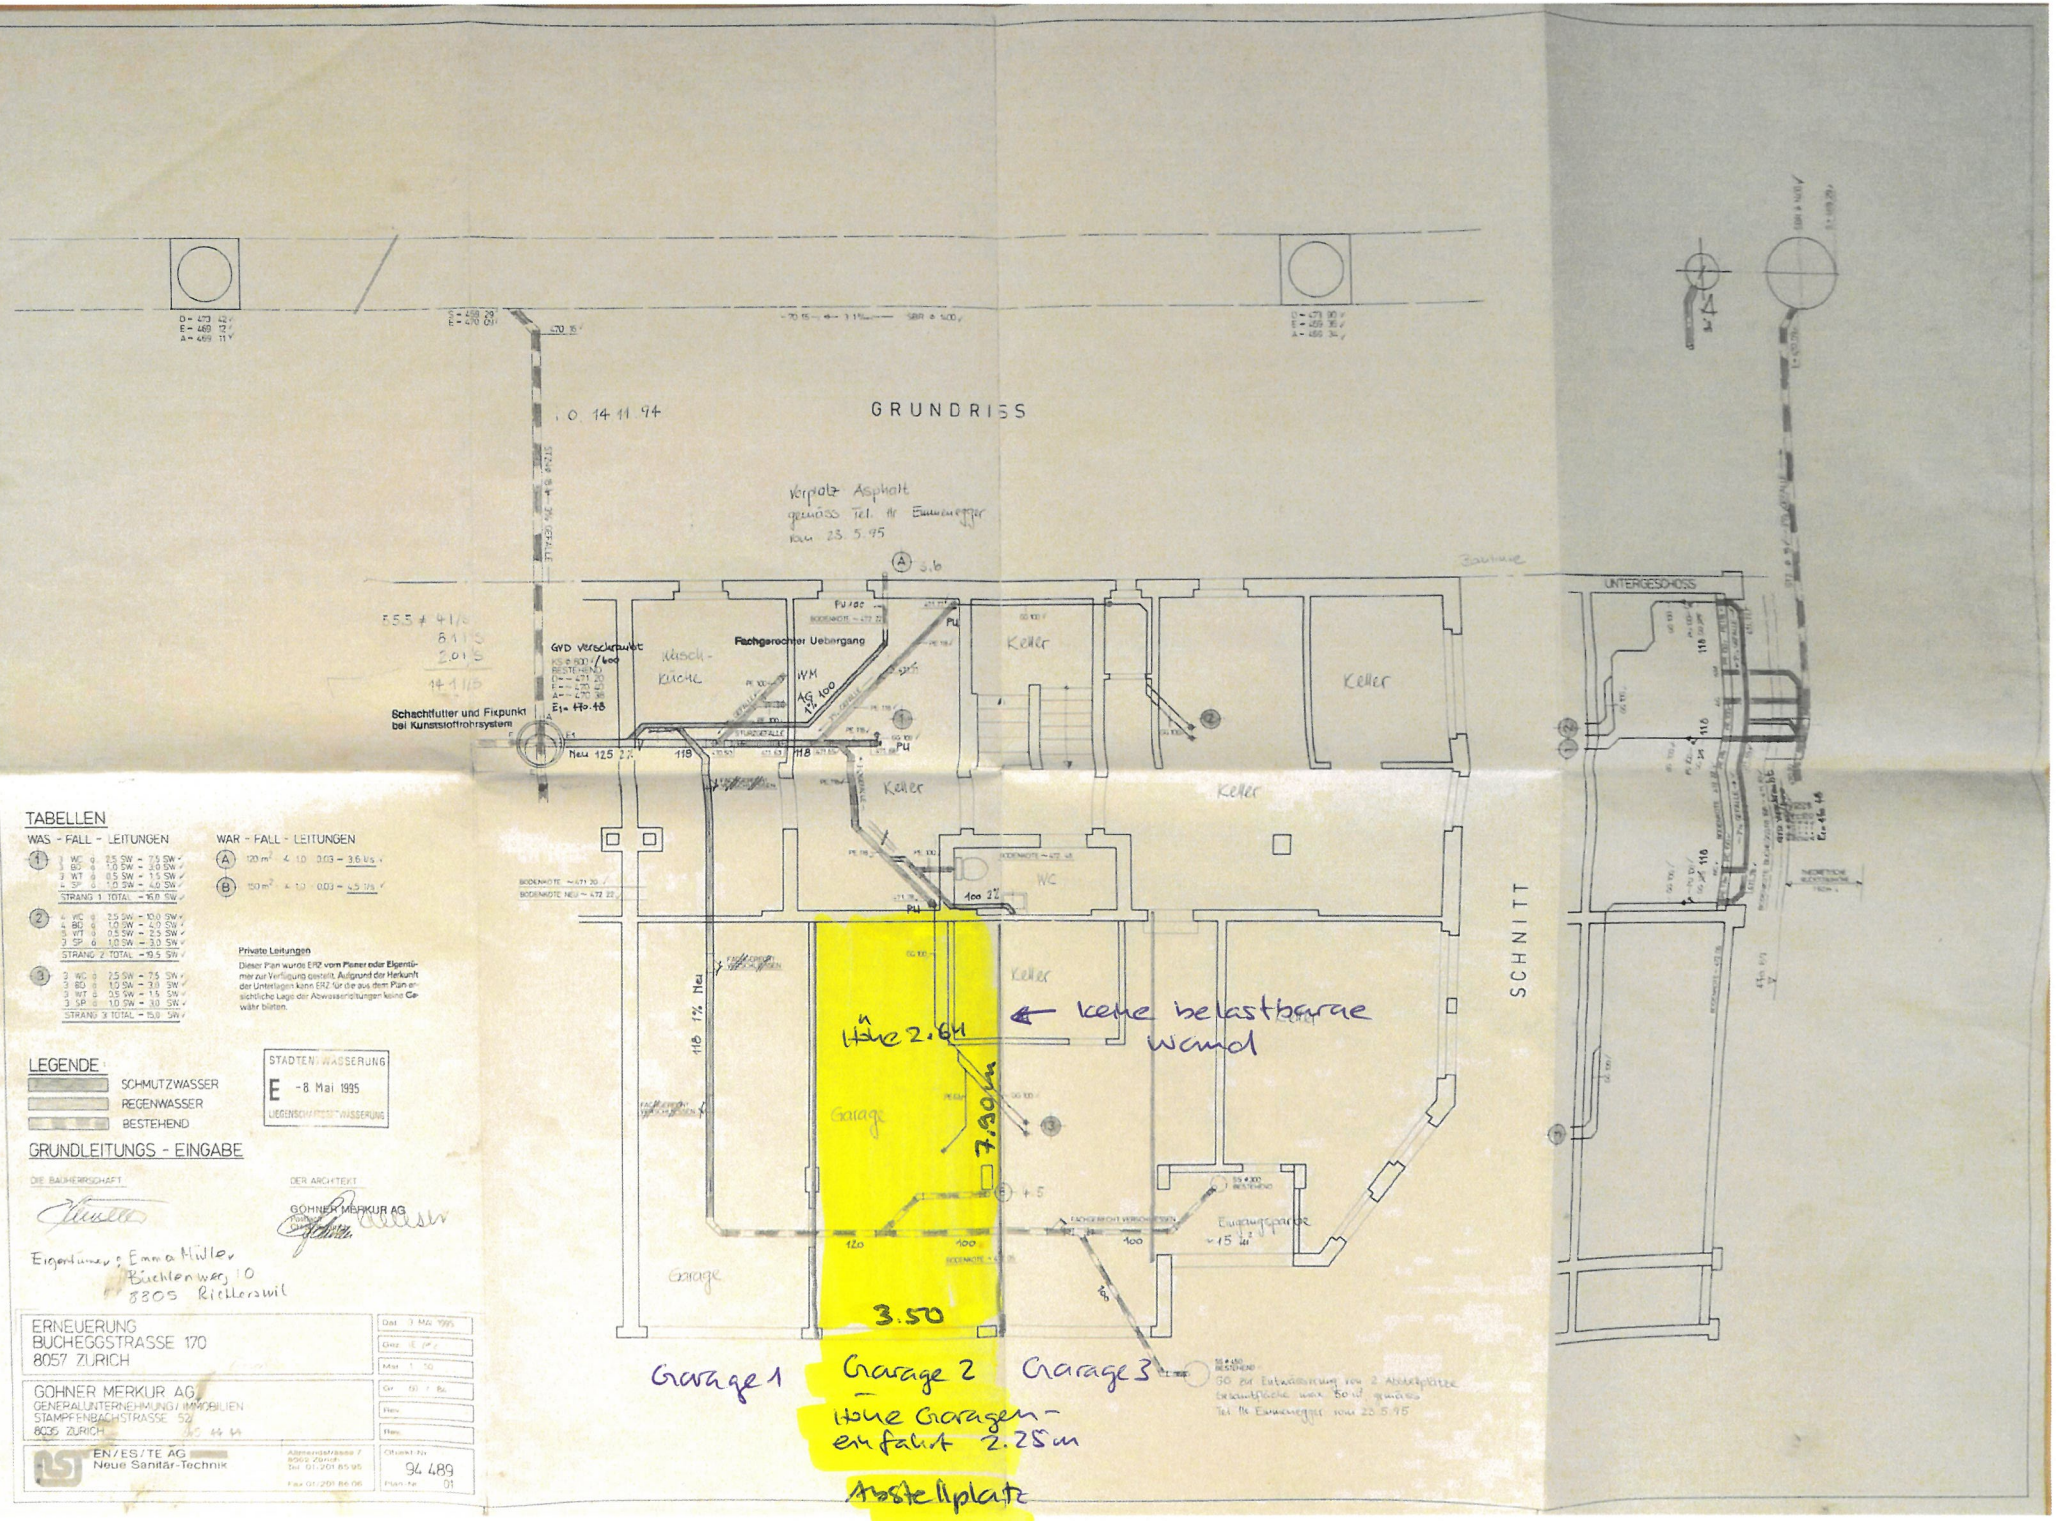
GRUNDRISS
SCHNITT
UNTERGESCHOSS
Kelter
Kelter
Kelter
Kelter
Kelter
Garage
Garage
WC
Fachgerechter Uebergang
Schachtfutter und Fixpunkt bei Kunststoffrohrsystem
Verpolz Asphalt gemäss Tel. Hr Emmenegger vom 23.5.95
keine belastbare Wand
Höhe 2.64
7.90 lm
3.50
Garage 1
Garage 2
Garage 3
Höhe Garagen-einfahrt 2.25 m
Abstellplatz
Eingangspartie
TABELLEN
WAS - FALL - LEITUNGEN
STRANG 1 TOTAL ~ 16.0 SW
STRANG 2 TOTAL ~ 19.5 SW
STRANG 3 TOTAL ~ 15.0 SW
WAR - FALL - LEITUNGEN
Private Leitungen
Dieser Plan wurde ERZ vom Planer oder Eigentümer zur Verfügung gestellt. Aufgrund der Herkunft der Unterlagen kann ERZ für die aus dem Plan ersichtliche Lage der Abwasserleitungen keine Gewähr bieten.
LEGENDE
SCHMUTZWASSER
REGENWASSER
BESTEHEND
STADTENTWÄSSERUNG
E -8 Mai 1995
LIEGENSCHAFTSENTWÄSSERUNG
GRUNDLEITUNGS - EINGABE
DER BAUHERRSCHAFT
DER ARCHITEKT
GOHNER MERKUR AG
Eigentümer: Emma Müller
Büchlenweg 10
8305 Richterswil
ERNEUERUNG
BUCHEGGSTRASSE 170
8057 ZÜRICH
GOHNER MERKUR AG
GENERALUNTERNEHMUNG / IMMOBILIEN
STAMPFENBACHSTRASSE 52
8035 ZÜRICH
EN/ES/TE AG
Neue Sanitär-Technik
Albisriederstrasse 7
8003 Zürich
Tel. 01/201 85 95
Fax 01/201 86 06
Objekt-Nr. 96 489
Plan-Nr. 01