


4. OBERGESCHOSS

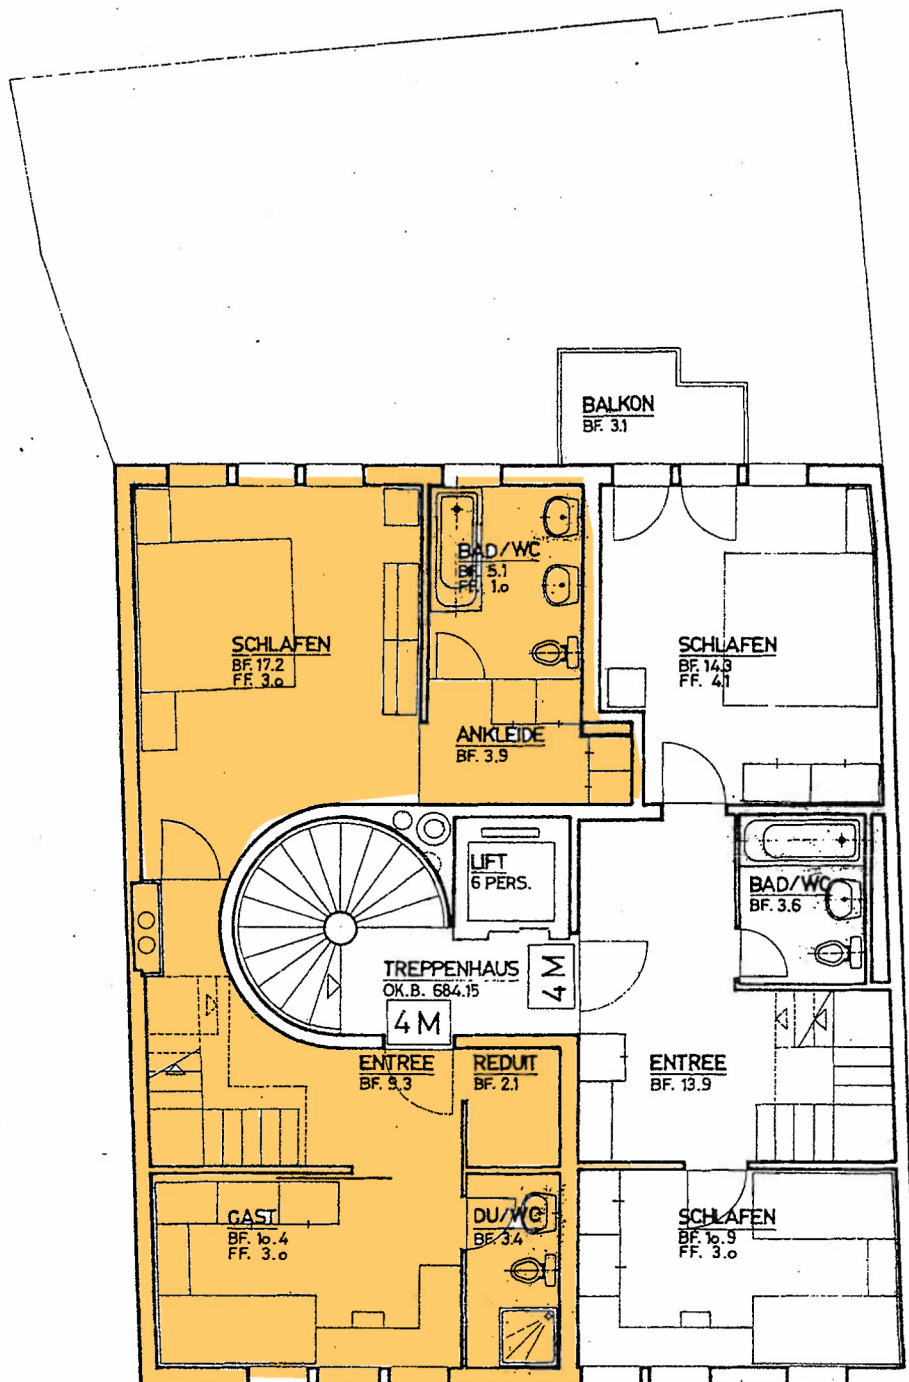


Dachwohnung Nr. 141 – Schmiedgasse 35, 9000 St. Gallen

Zur Wohnung 141 gehörender Bereich – 4. Obergeschoss

- Farbliche Markierung nachträglich ergänzt – Planinhalt unverändert.
- Die Terrasse liegt auf dem Nachbargebäude und ist auf diesen Plänen nicht dargestellt.

DACHGESCHOSS

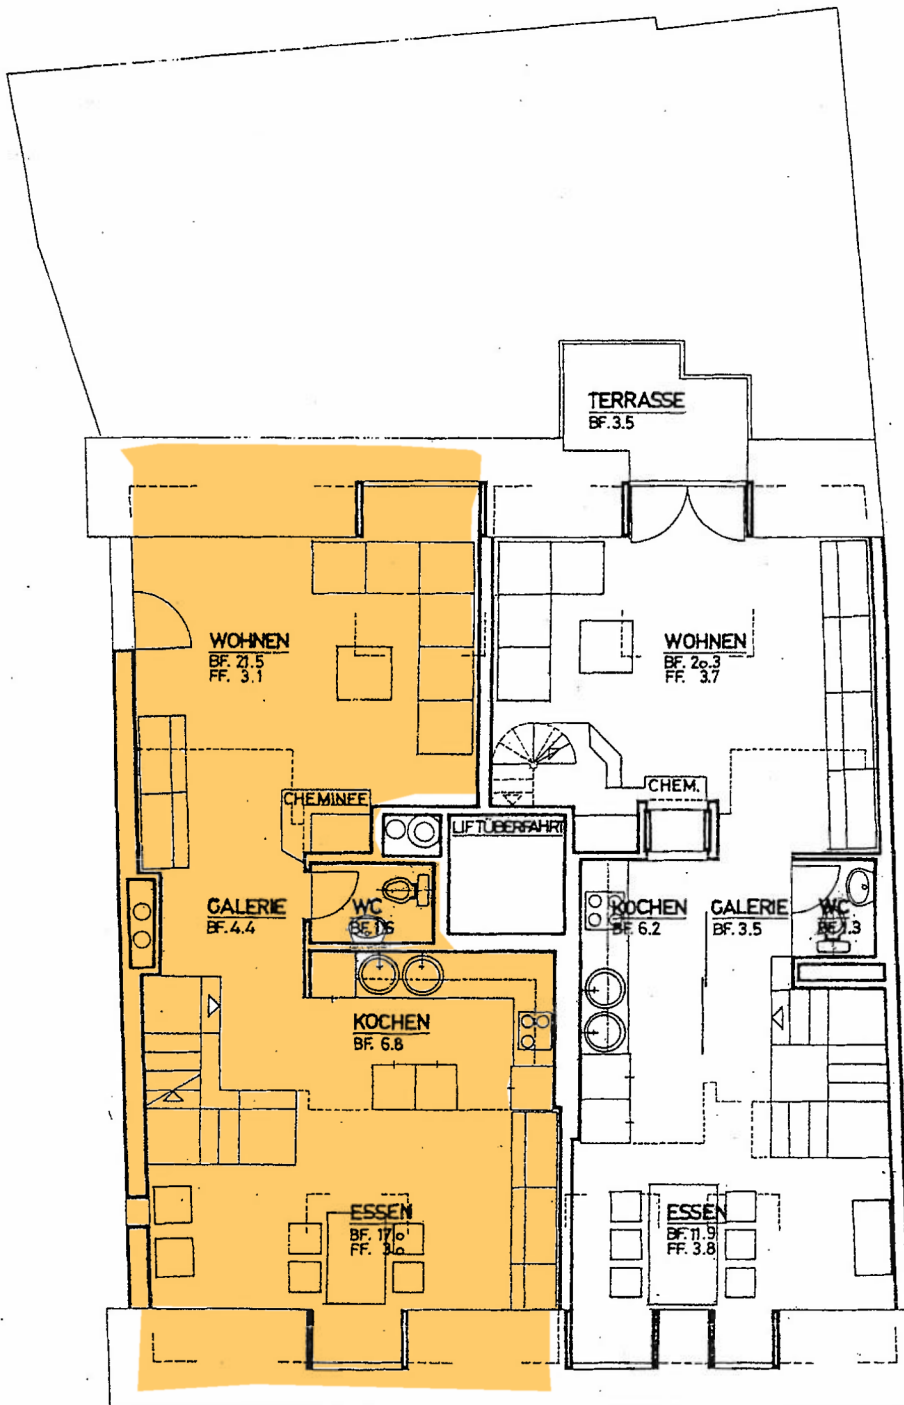


Dachwohnung Nr. 141 – Schmiedgasse 35, 9000 St. Gallen

Zur Wohnung 141 gehörender Bereich – Dachgeschoss

Farbliche Markierung nachträglich ergänzt – Planinhalt unverändert.

Die Terrasse liegt auf dem Nachbargebäude und ist auf diesen Plänen nicht dargestellt.

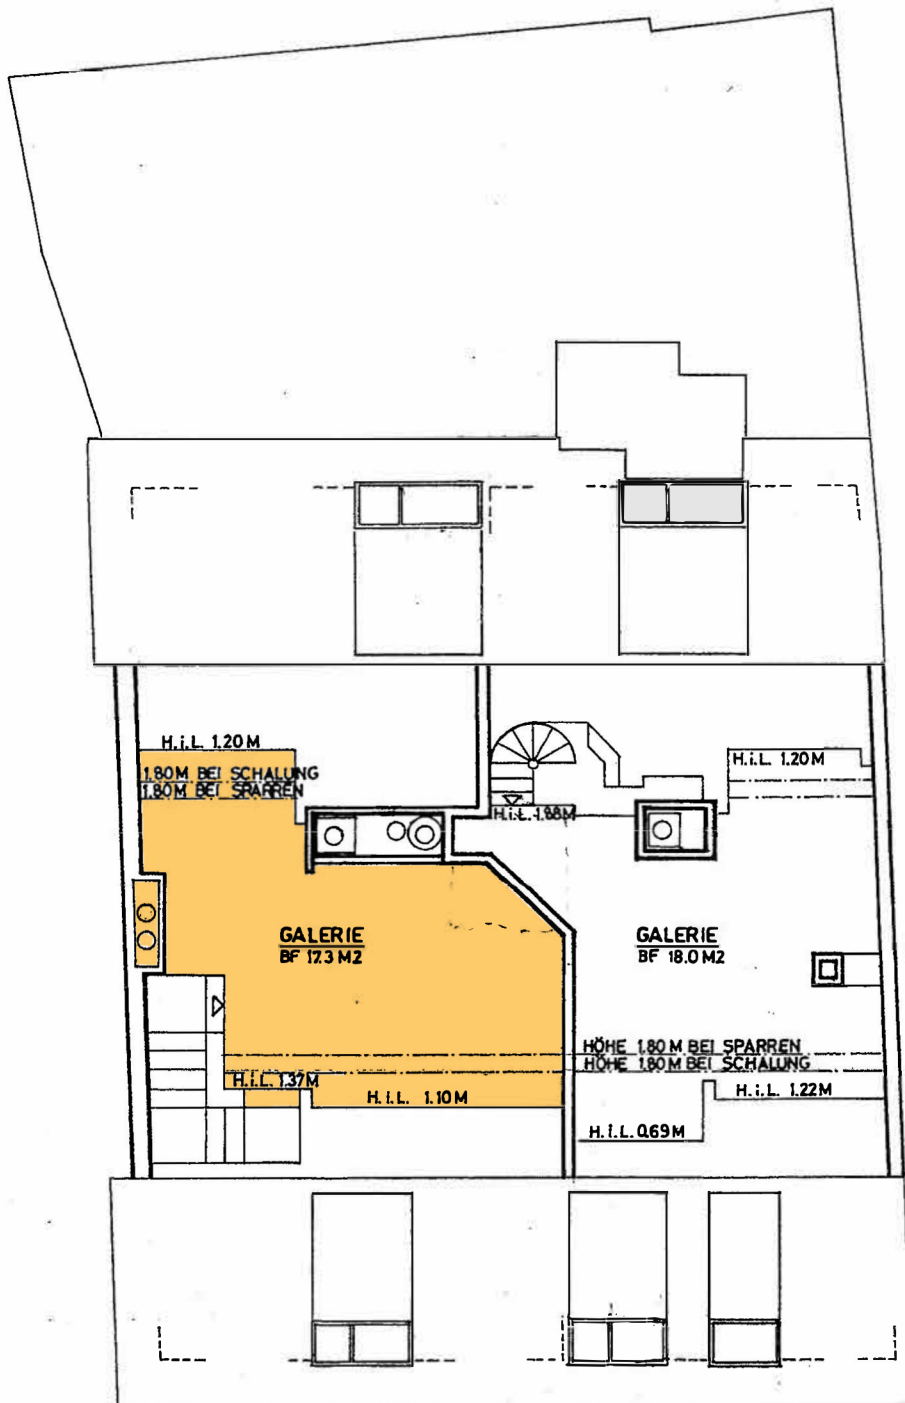

Dachwohnung Nr. 141 – Schmiedgasse 35, 9000 St. Gallen

Zur Wohnung 141 gehörender Bereich – Galerie

Farbliche Markierung nachträglich ergänzt – Planinhalt unverändert.

Die Terrasse liegt auf dem Nachbargebäude und ist auf diesen Plänen nicht dargestellt.