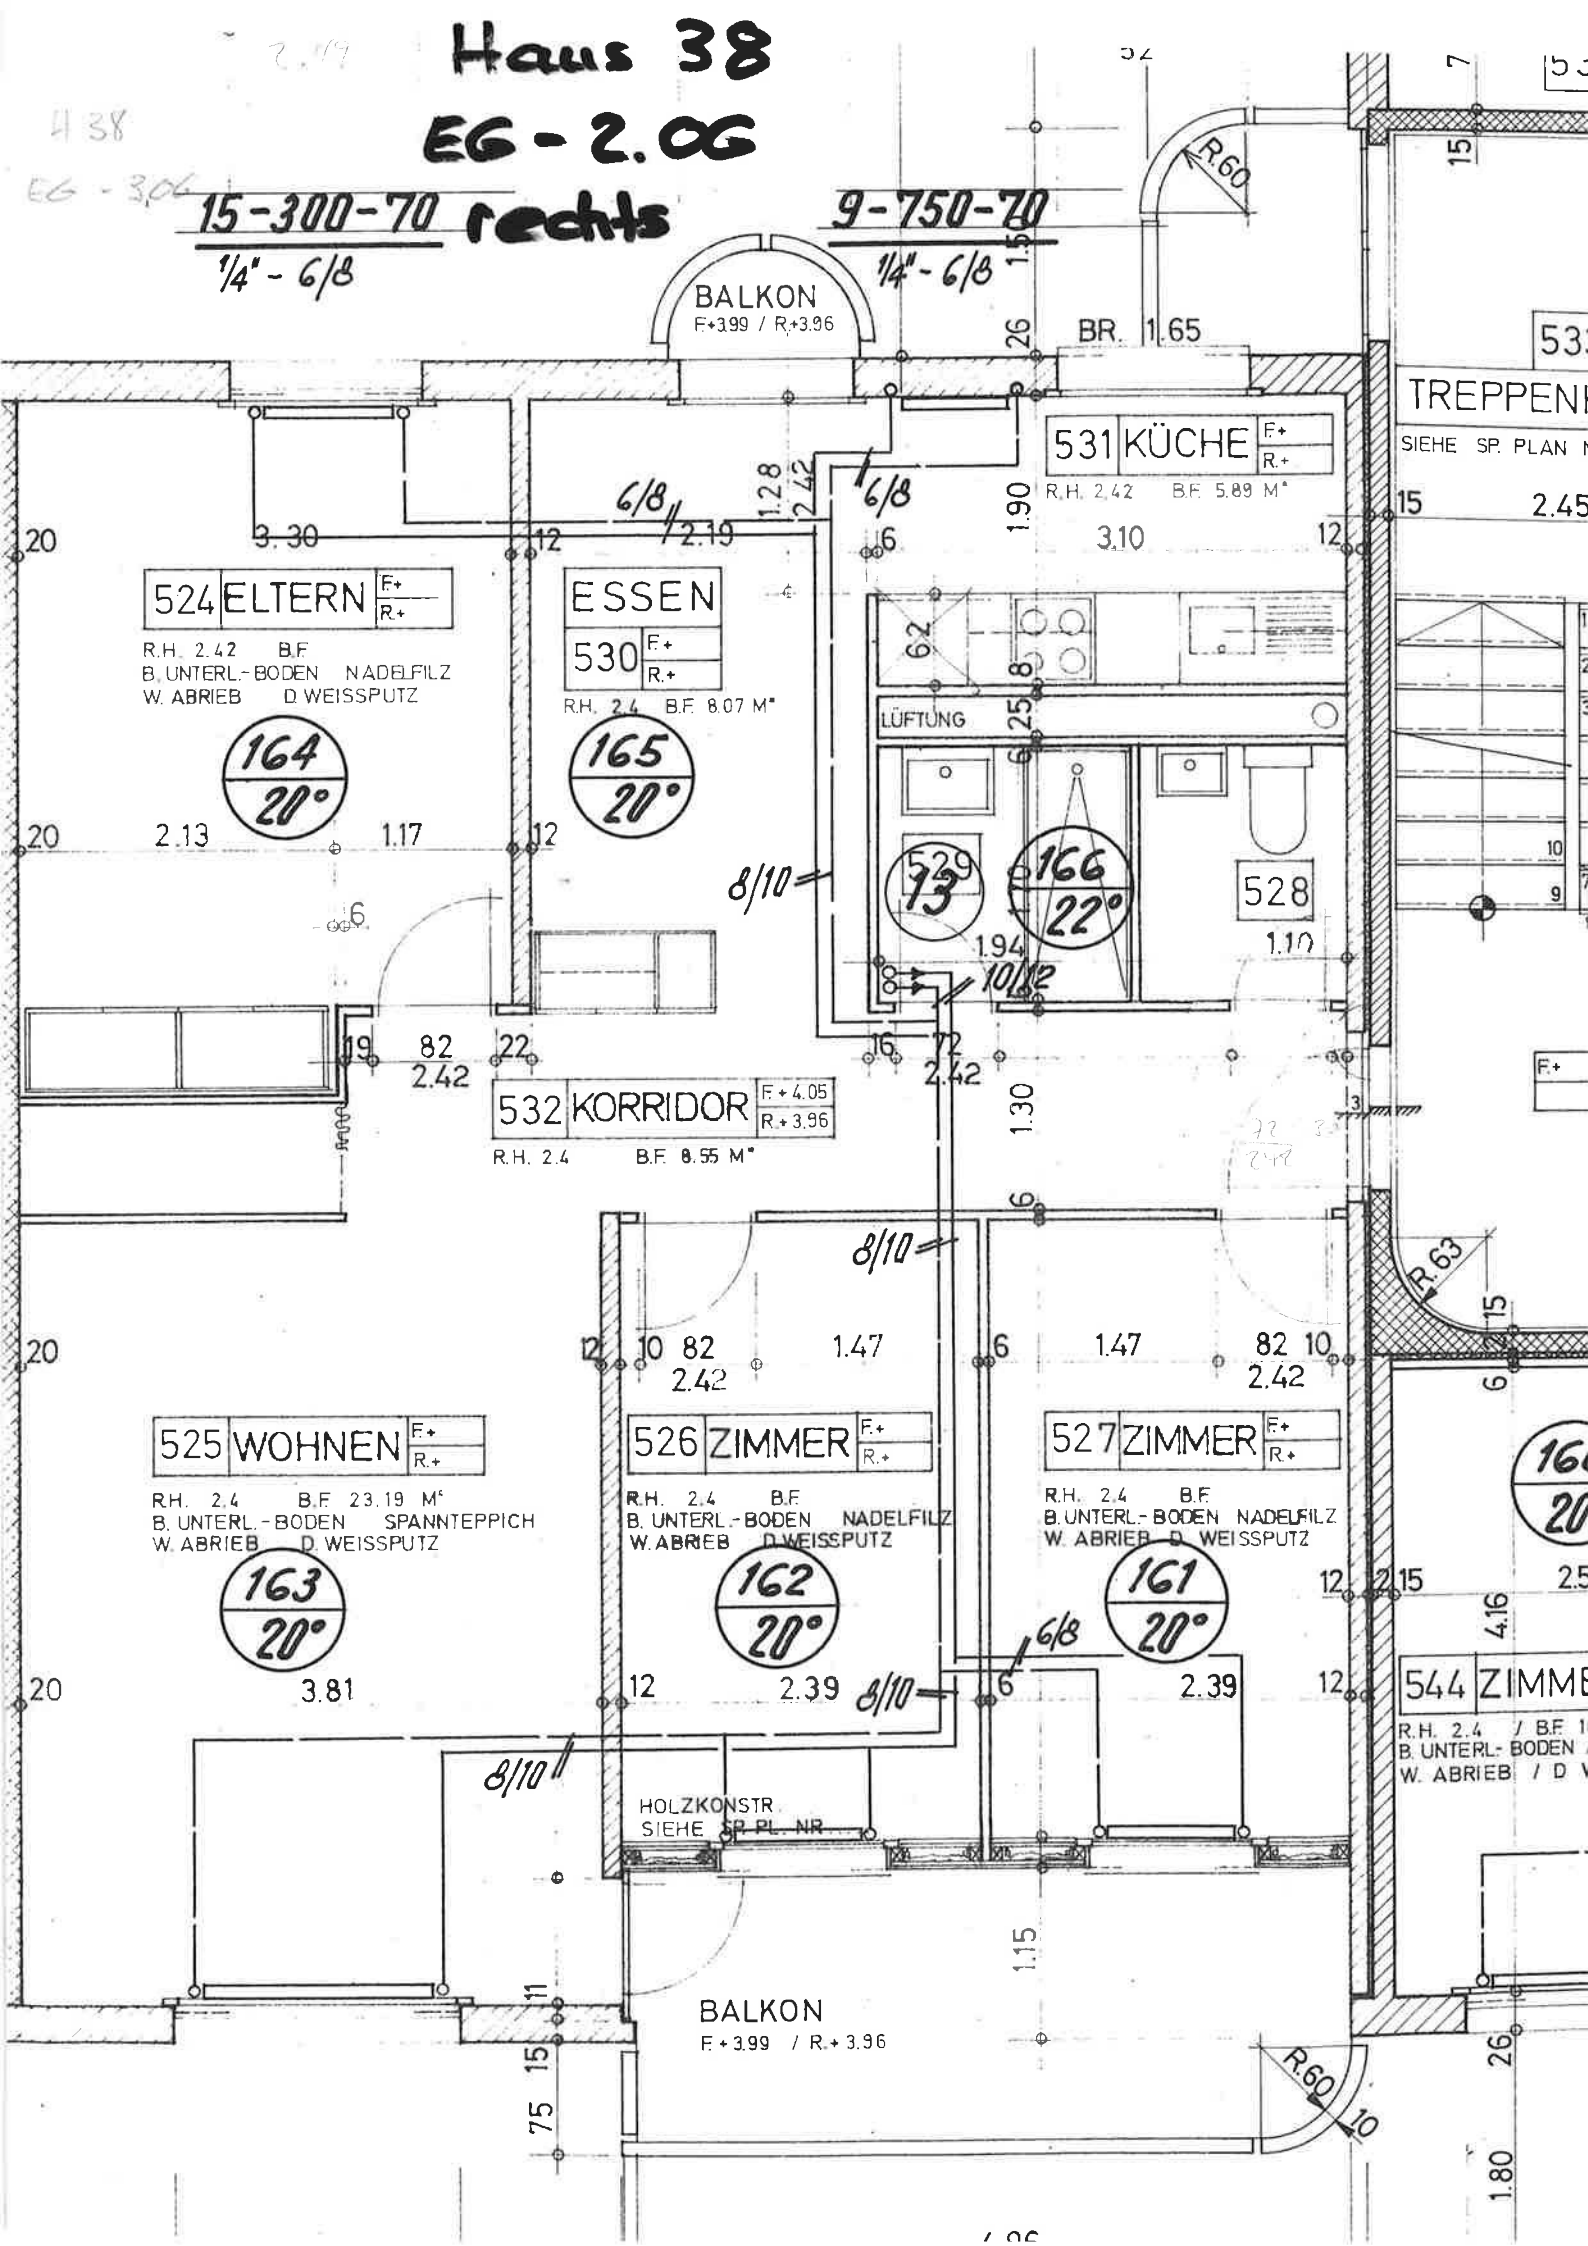

Haus 38
EG - 2.06
15-300-70 rechts
1/4" - 6/8
9-750-70
1/4" - 6/8
BALKON
F+3.99 / R+3.96
BR. 1.65
TREPPENH
SIEHE SP. PLAN
531 KÜCHE F+ R+
R.H. 2.42 B.F. 5.89 M²
524 ELTERN F+ R+
R.H. 2.42 B.F.
B. UNTERL.-BODEN NADELFILZ
W. ABRIEB D. WEISSPUTZ
164 20°
ESSEN
530 F+ R+
R.H. 2.4 B.F. 8.07 M²
165 20°
LÜFTUNG
529
166 22°
528
532 KORRIDOR F+4.05 R+3.96
R.H. 2.4 B.F. 8.55 M²
525 WOHNEN F+ R+
R.H. 2.4 B.F. 23.19 M²
B. UNTERL.-BODEN SPANNTEPPICH
W. ABRIEB D. WEISSPUTZ
163 20°
526 ZIMMER F+ R+
R.H. 2.4 B.F.
B. UNTERL.-BODEN NADELFILZ
W. ABRIEB D. WEISSPUTZ
162 20°
527 ZIMMER F+ R+
R.H. 2.4 B.F.
B. UNTERL.-BODEN NADELFILZ
W. ABRIEB D. WEISSPUTZ
161 20°
544 ZIMME
R.H. 2.4 / B.F.
B. UNTERL.-BODEN
W. ABRIEB / D.
HOLZKONSTR.
SIEHE SP. PL. NR.
BALKON
F+3.99 / R+3.96
R.60
R.63