


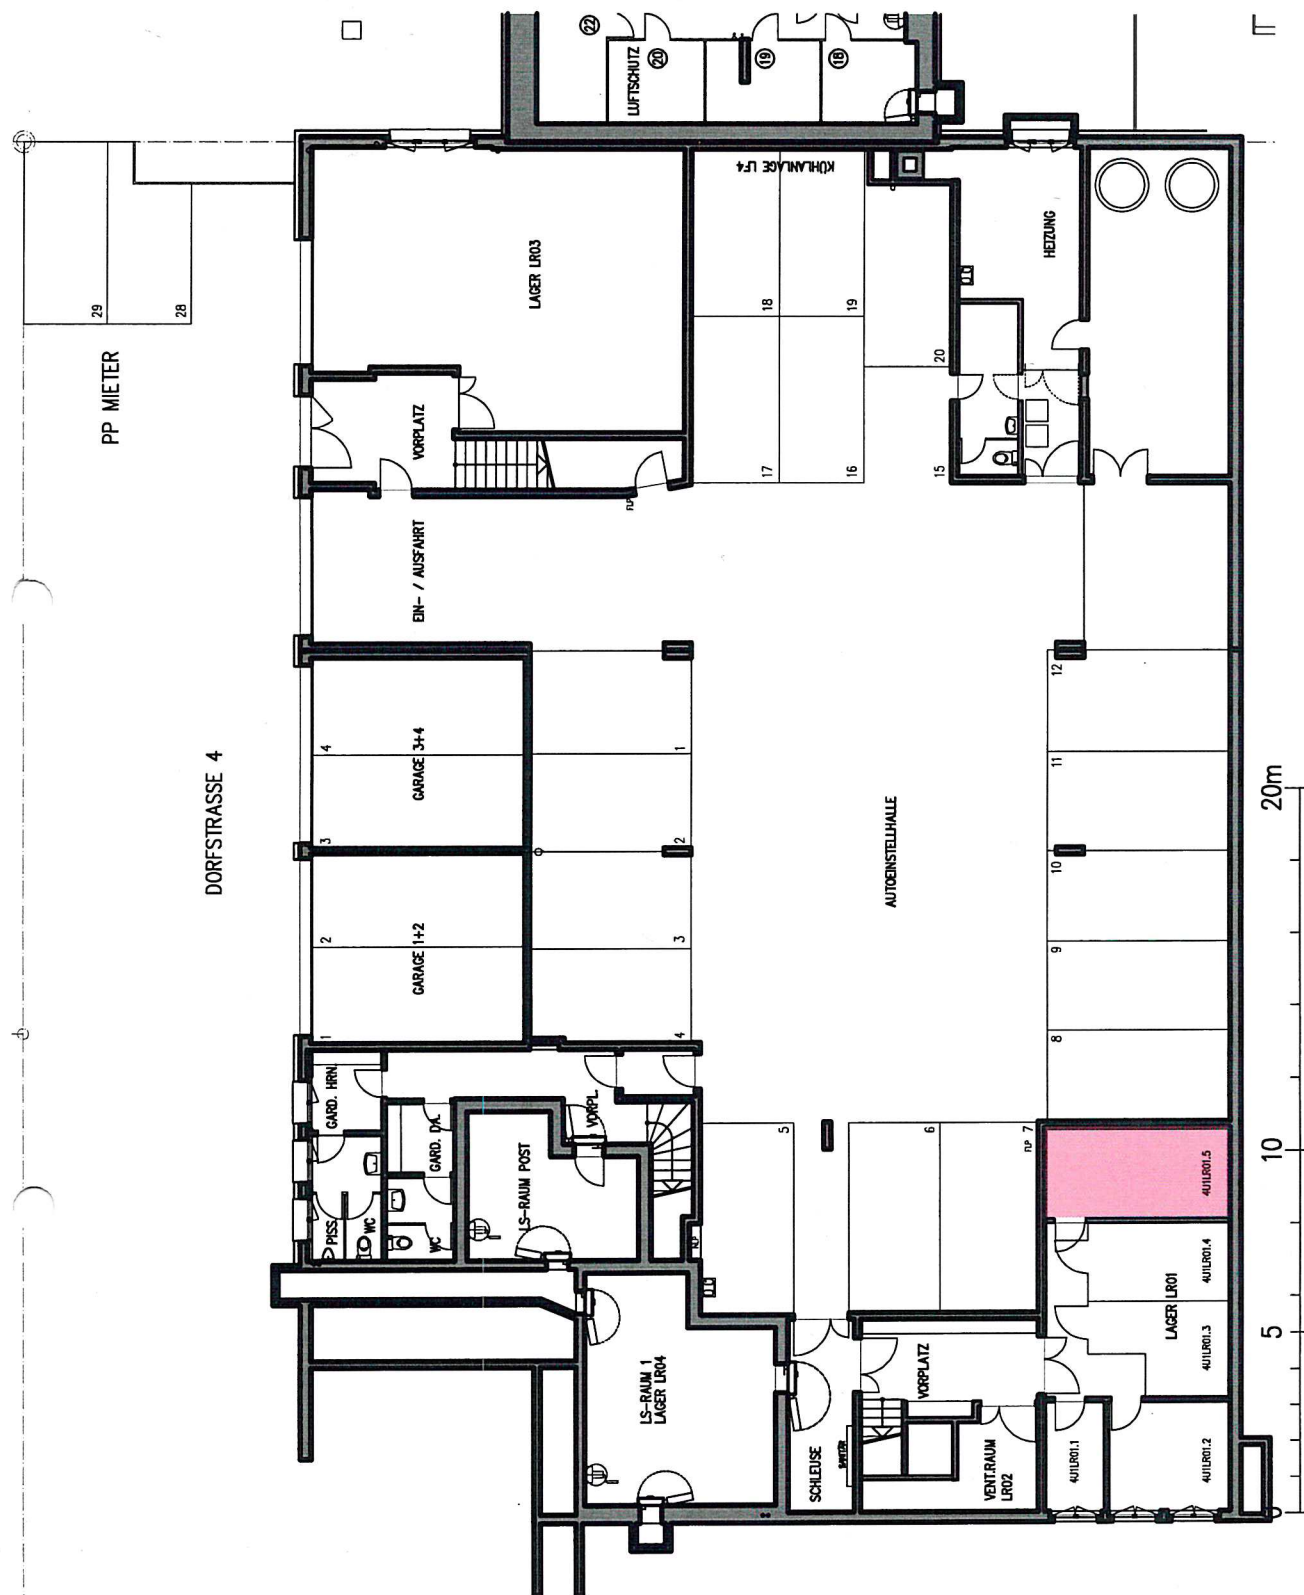

SVEN HOTZ AG GENERALUNTERNEHMUNG ZOLLIKERSTRASSE 1 8008 ZÜRICH		TEL. 043 488 55 80	E-MAIL BAUABTEILUNG@SVENHOTZ.CH
ÜBERBAUUNG BUCHGRINDEL		ERDGESCHOSS	
DORFSTRASSE 2/4/10		DORFSTRASSE 4	
8620 WETZIKON – ROBENHAUSEN		EINGÄNGE, TIEFGARAGE, KELLER	
ERSTELLUNG 1972		SANIERUNG 2009/2011	
±0.00 = 540.85 m.ü.M.			
PLAN NR.	1:200	REV.	
INST.	AST	GEZ.	AST
DATUM	6.2022	DATEI	DZ_D4_01_EG.dwg