


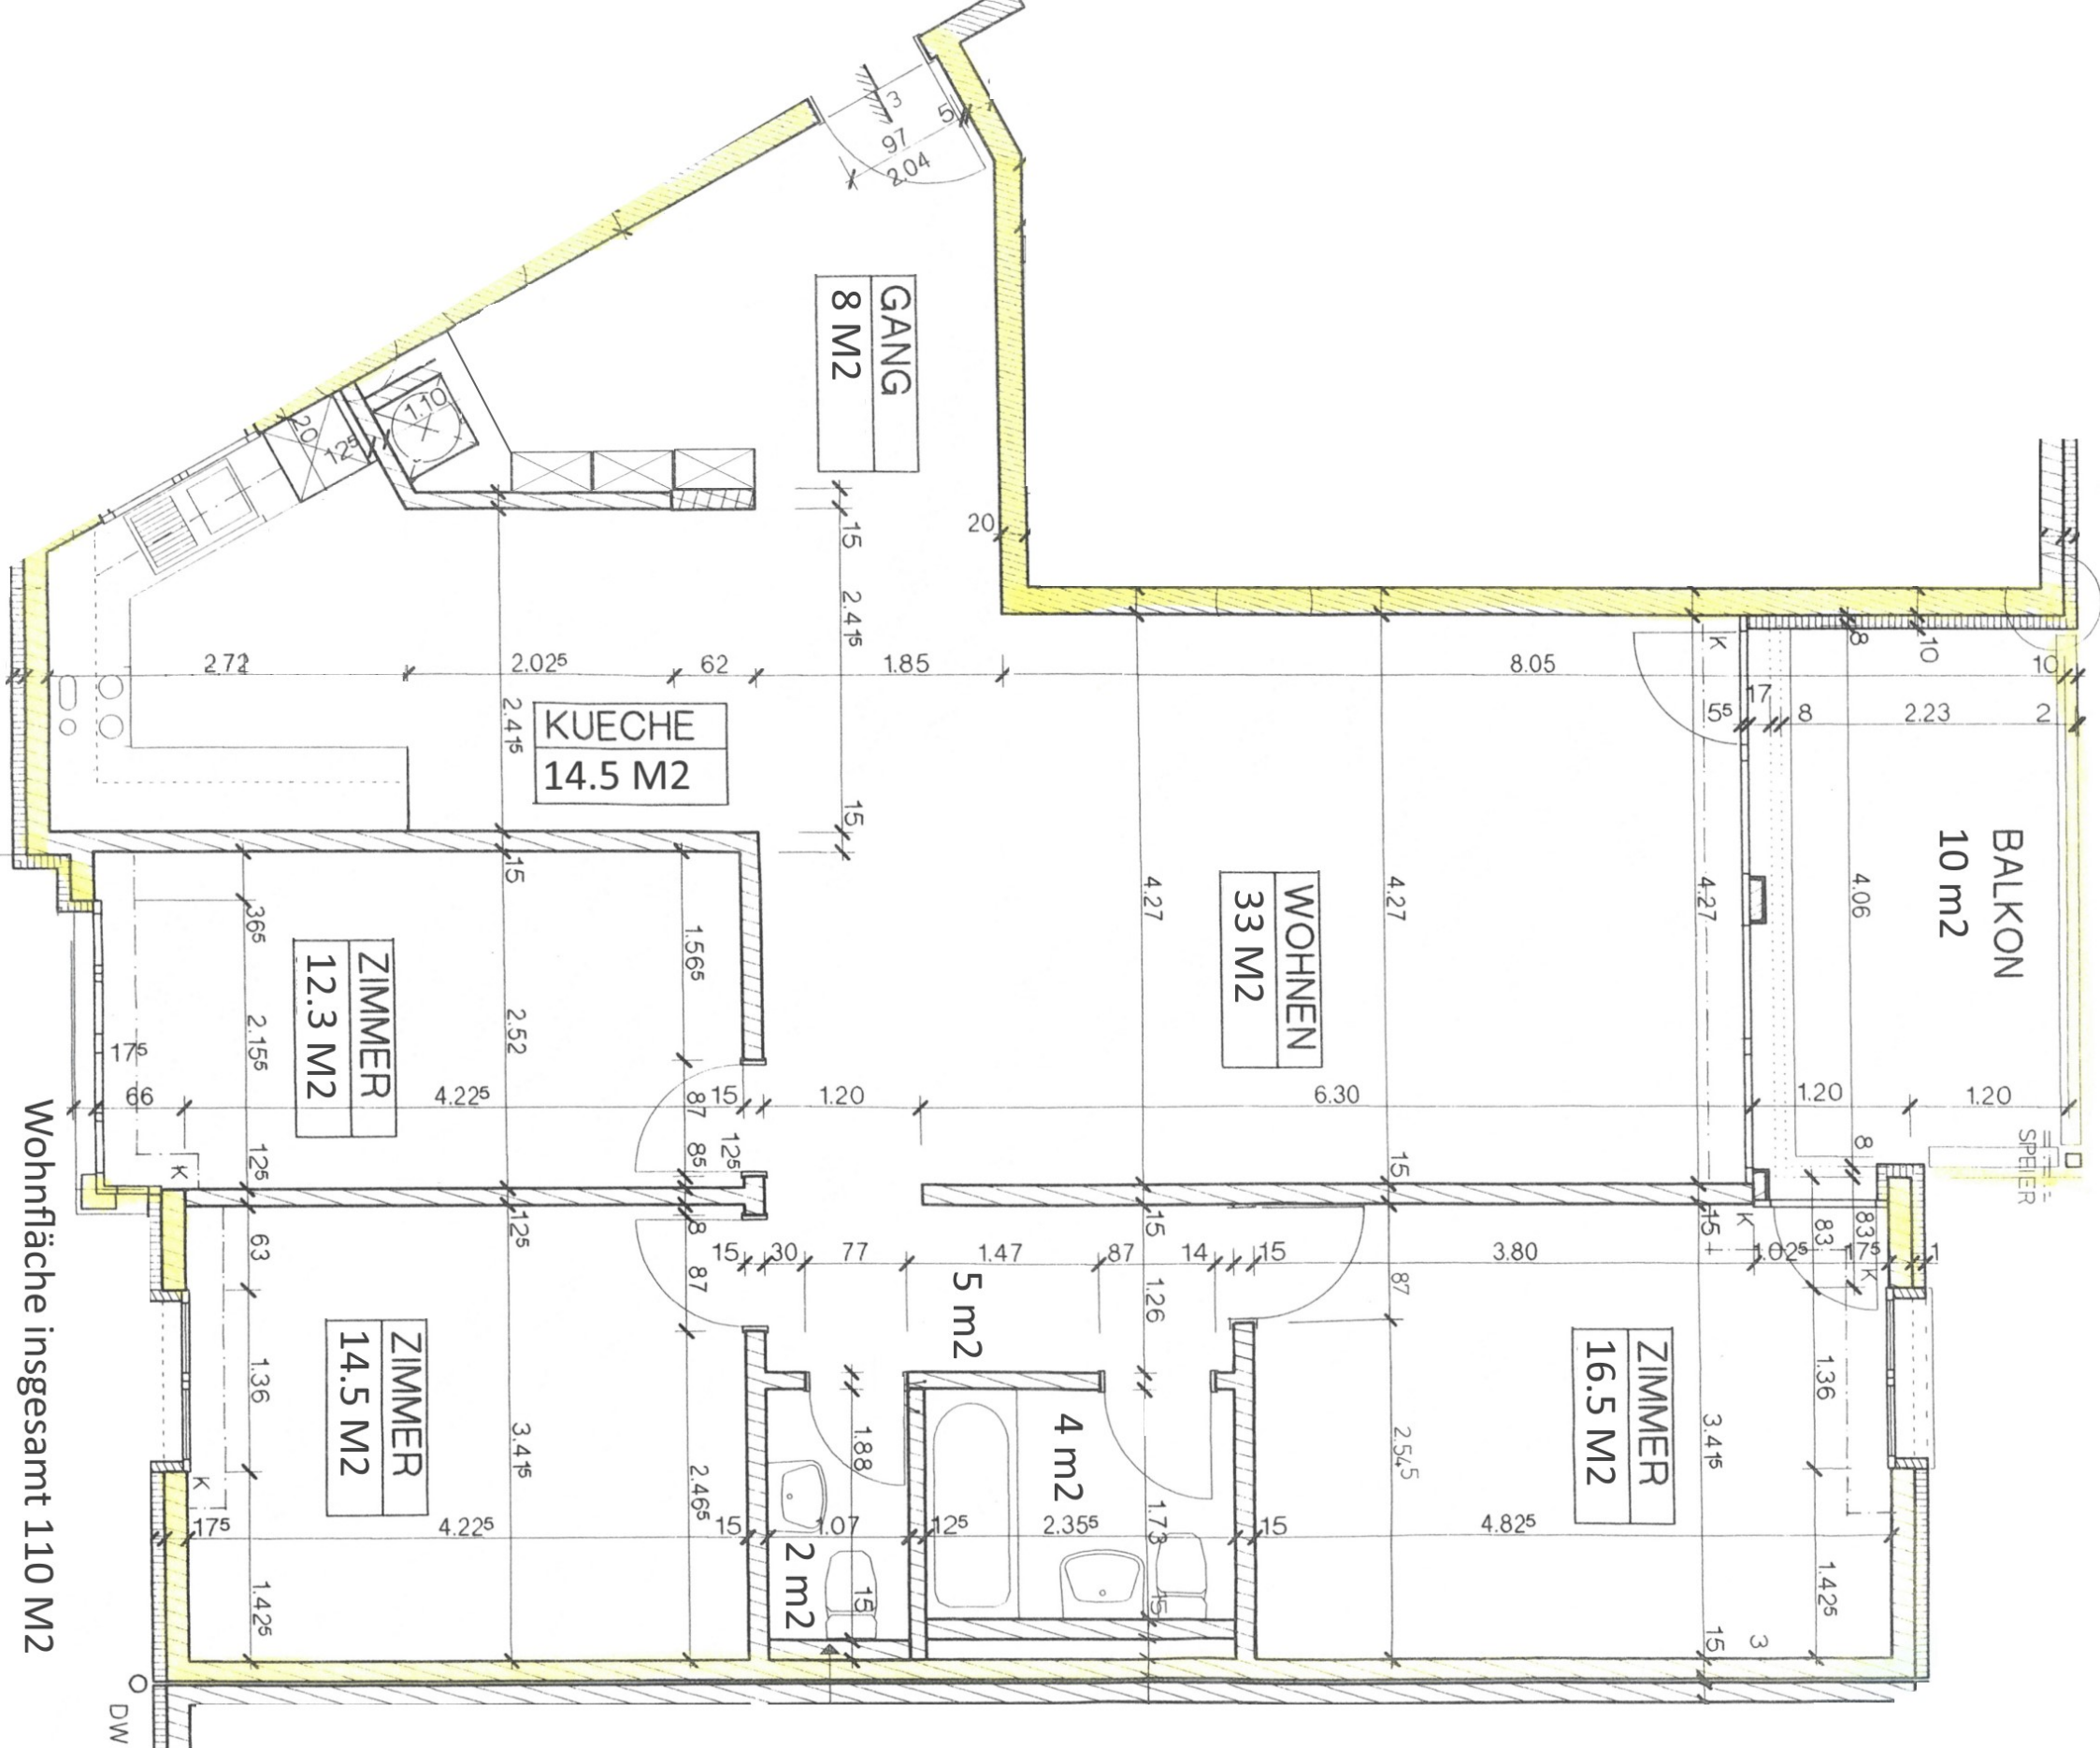

BALKON
10 m²

WOHNEN
33 M²

KUECHE
14.5 M²

ZIMMER
12.3 M²

ZIMMER
14.5 M²

ZIMMER
16.5 M²

5 m²

4 m²

2 m²

GANGL
8 M²

SPEIER

DW

Wohnfläche insgesamt 110 M²