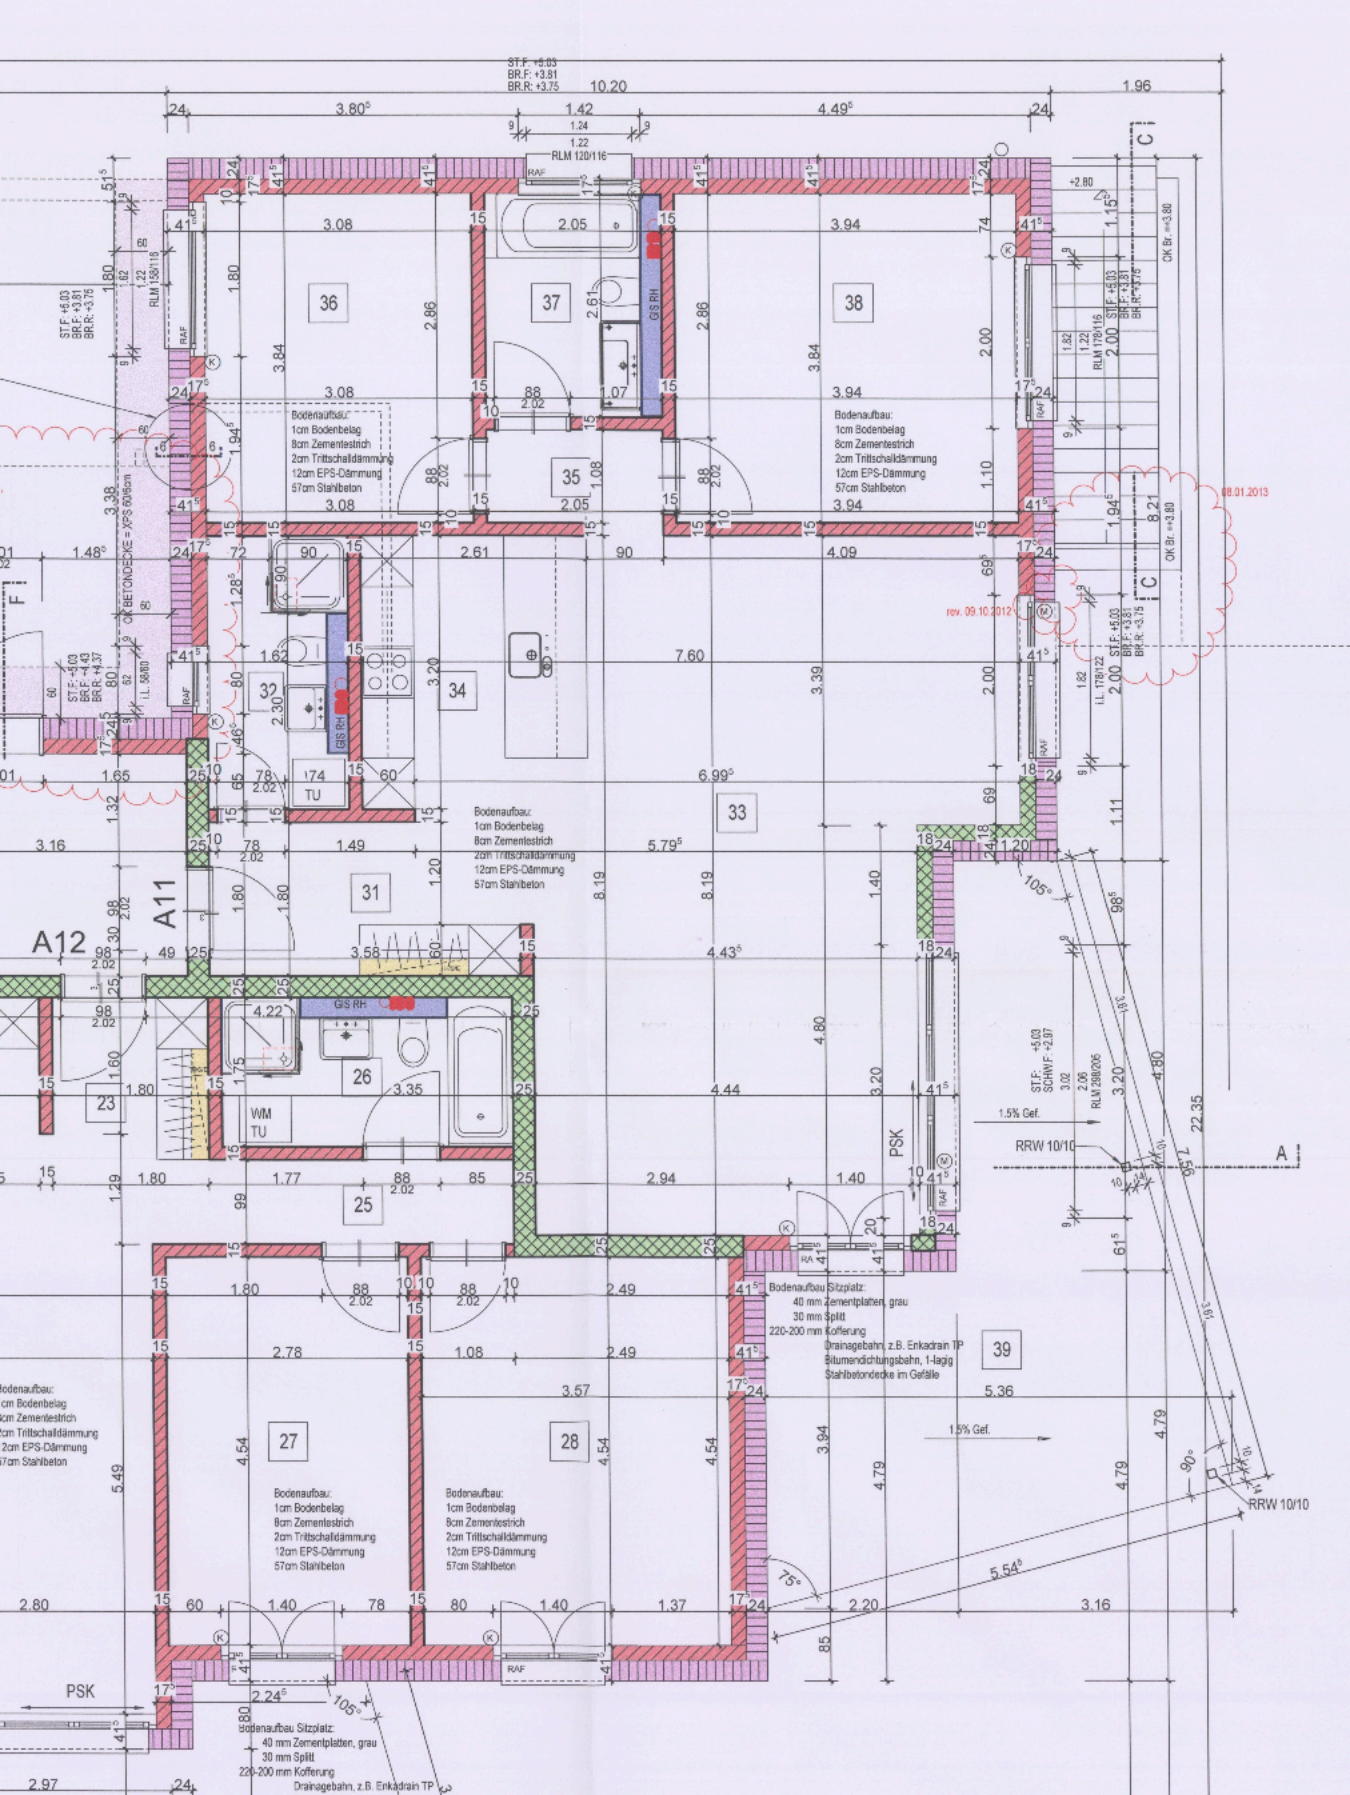
Bodenaufbau:
1cm Bodenbelag
8cm Zementestrich
2cm Trittschalldämmung
12cm EPS-Dämmung
57cm Stahlbeton
Bodenaufbau Sitzplatz:
40 mm Zementplatten, grau
30 mm Splitt
220-200 mm Kofferung
Drainagebahn, z.B. Enkadrain TP
Bitumendichtungsbahn, 1-lagig
Stahlbetondecke im Gefälle
RRW 10/10
1.5% Gef.
PSK
08.01.2013
rev. 09.10.2012