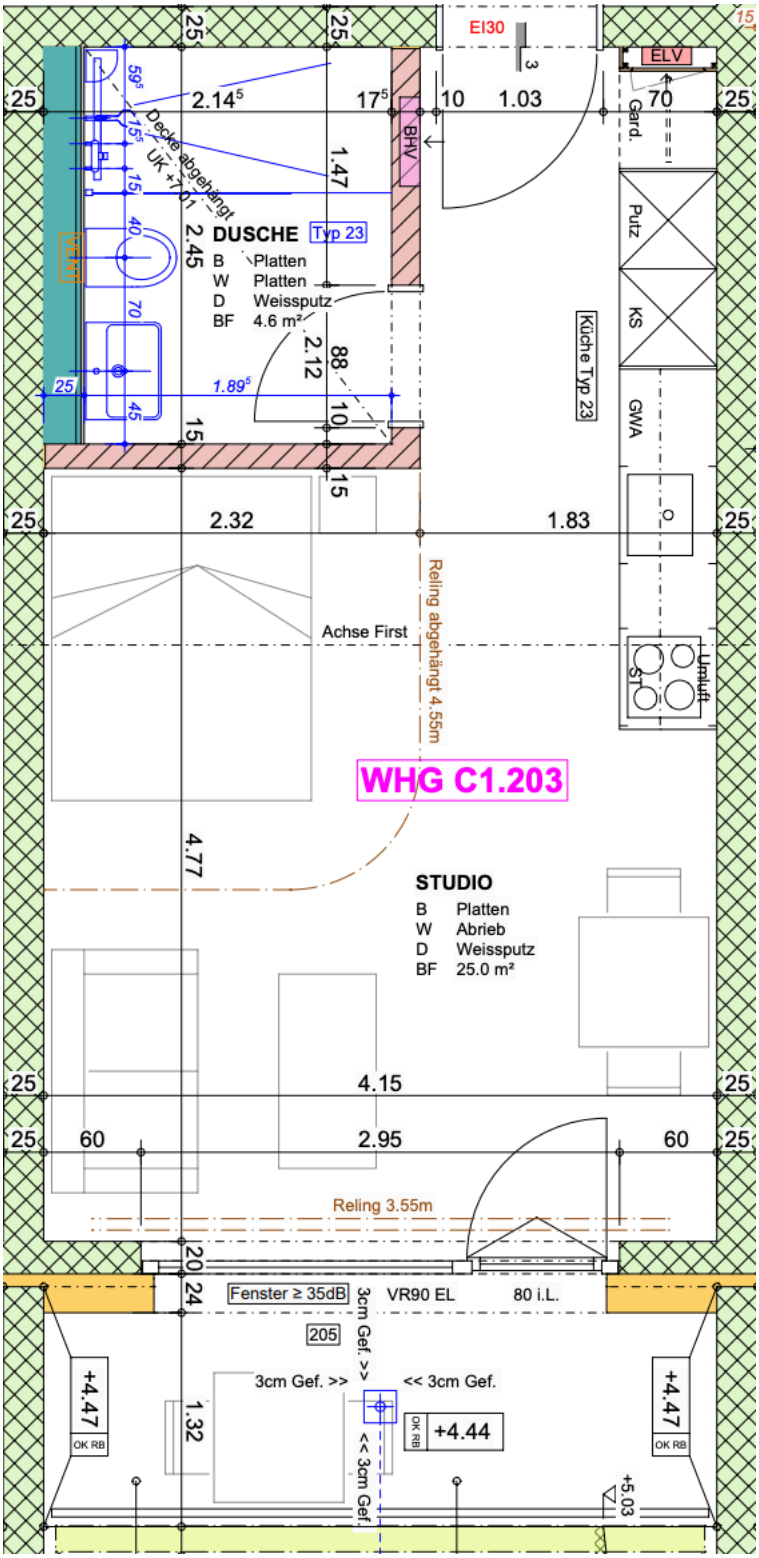
EI30
ELV
Gard.
70
1.03
10
17⁵
2.14⁵
BHV
1.47
Decke abgehängt
UK +1.01
DUSCHE
Typ 23
B Platten
W Platten
D Weissputz
BF 4.6 m²
2.45
2.12
88
10
15
1.89⁵
25
59⁵
15⁵
15
40
70
45
WEN
Putz
KS
GWA
Küche Typ 23
2.32
1.83
Reling abgehängt 4.55m
Achse First
Umluft
WHG C1.203
4.77
STUDIO
B Platten
W Abrieb
D Weissputz
BF 25.0 m²
4.15
60
2.95
60
Reling 3.55m
20
24
Fenster ≥ 35dB
VR90 EL
80 i.L.
205
3cm Gef. >>
<< 3cm Gef.
3cm Gef. >>
<< 3cm Gef.
+4.47
OK RB
+4.44
1.32
+5.03