HAUS D_1

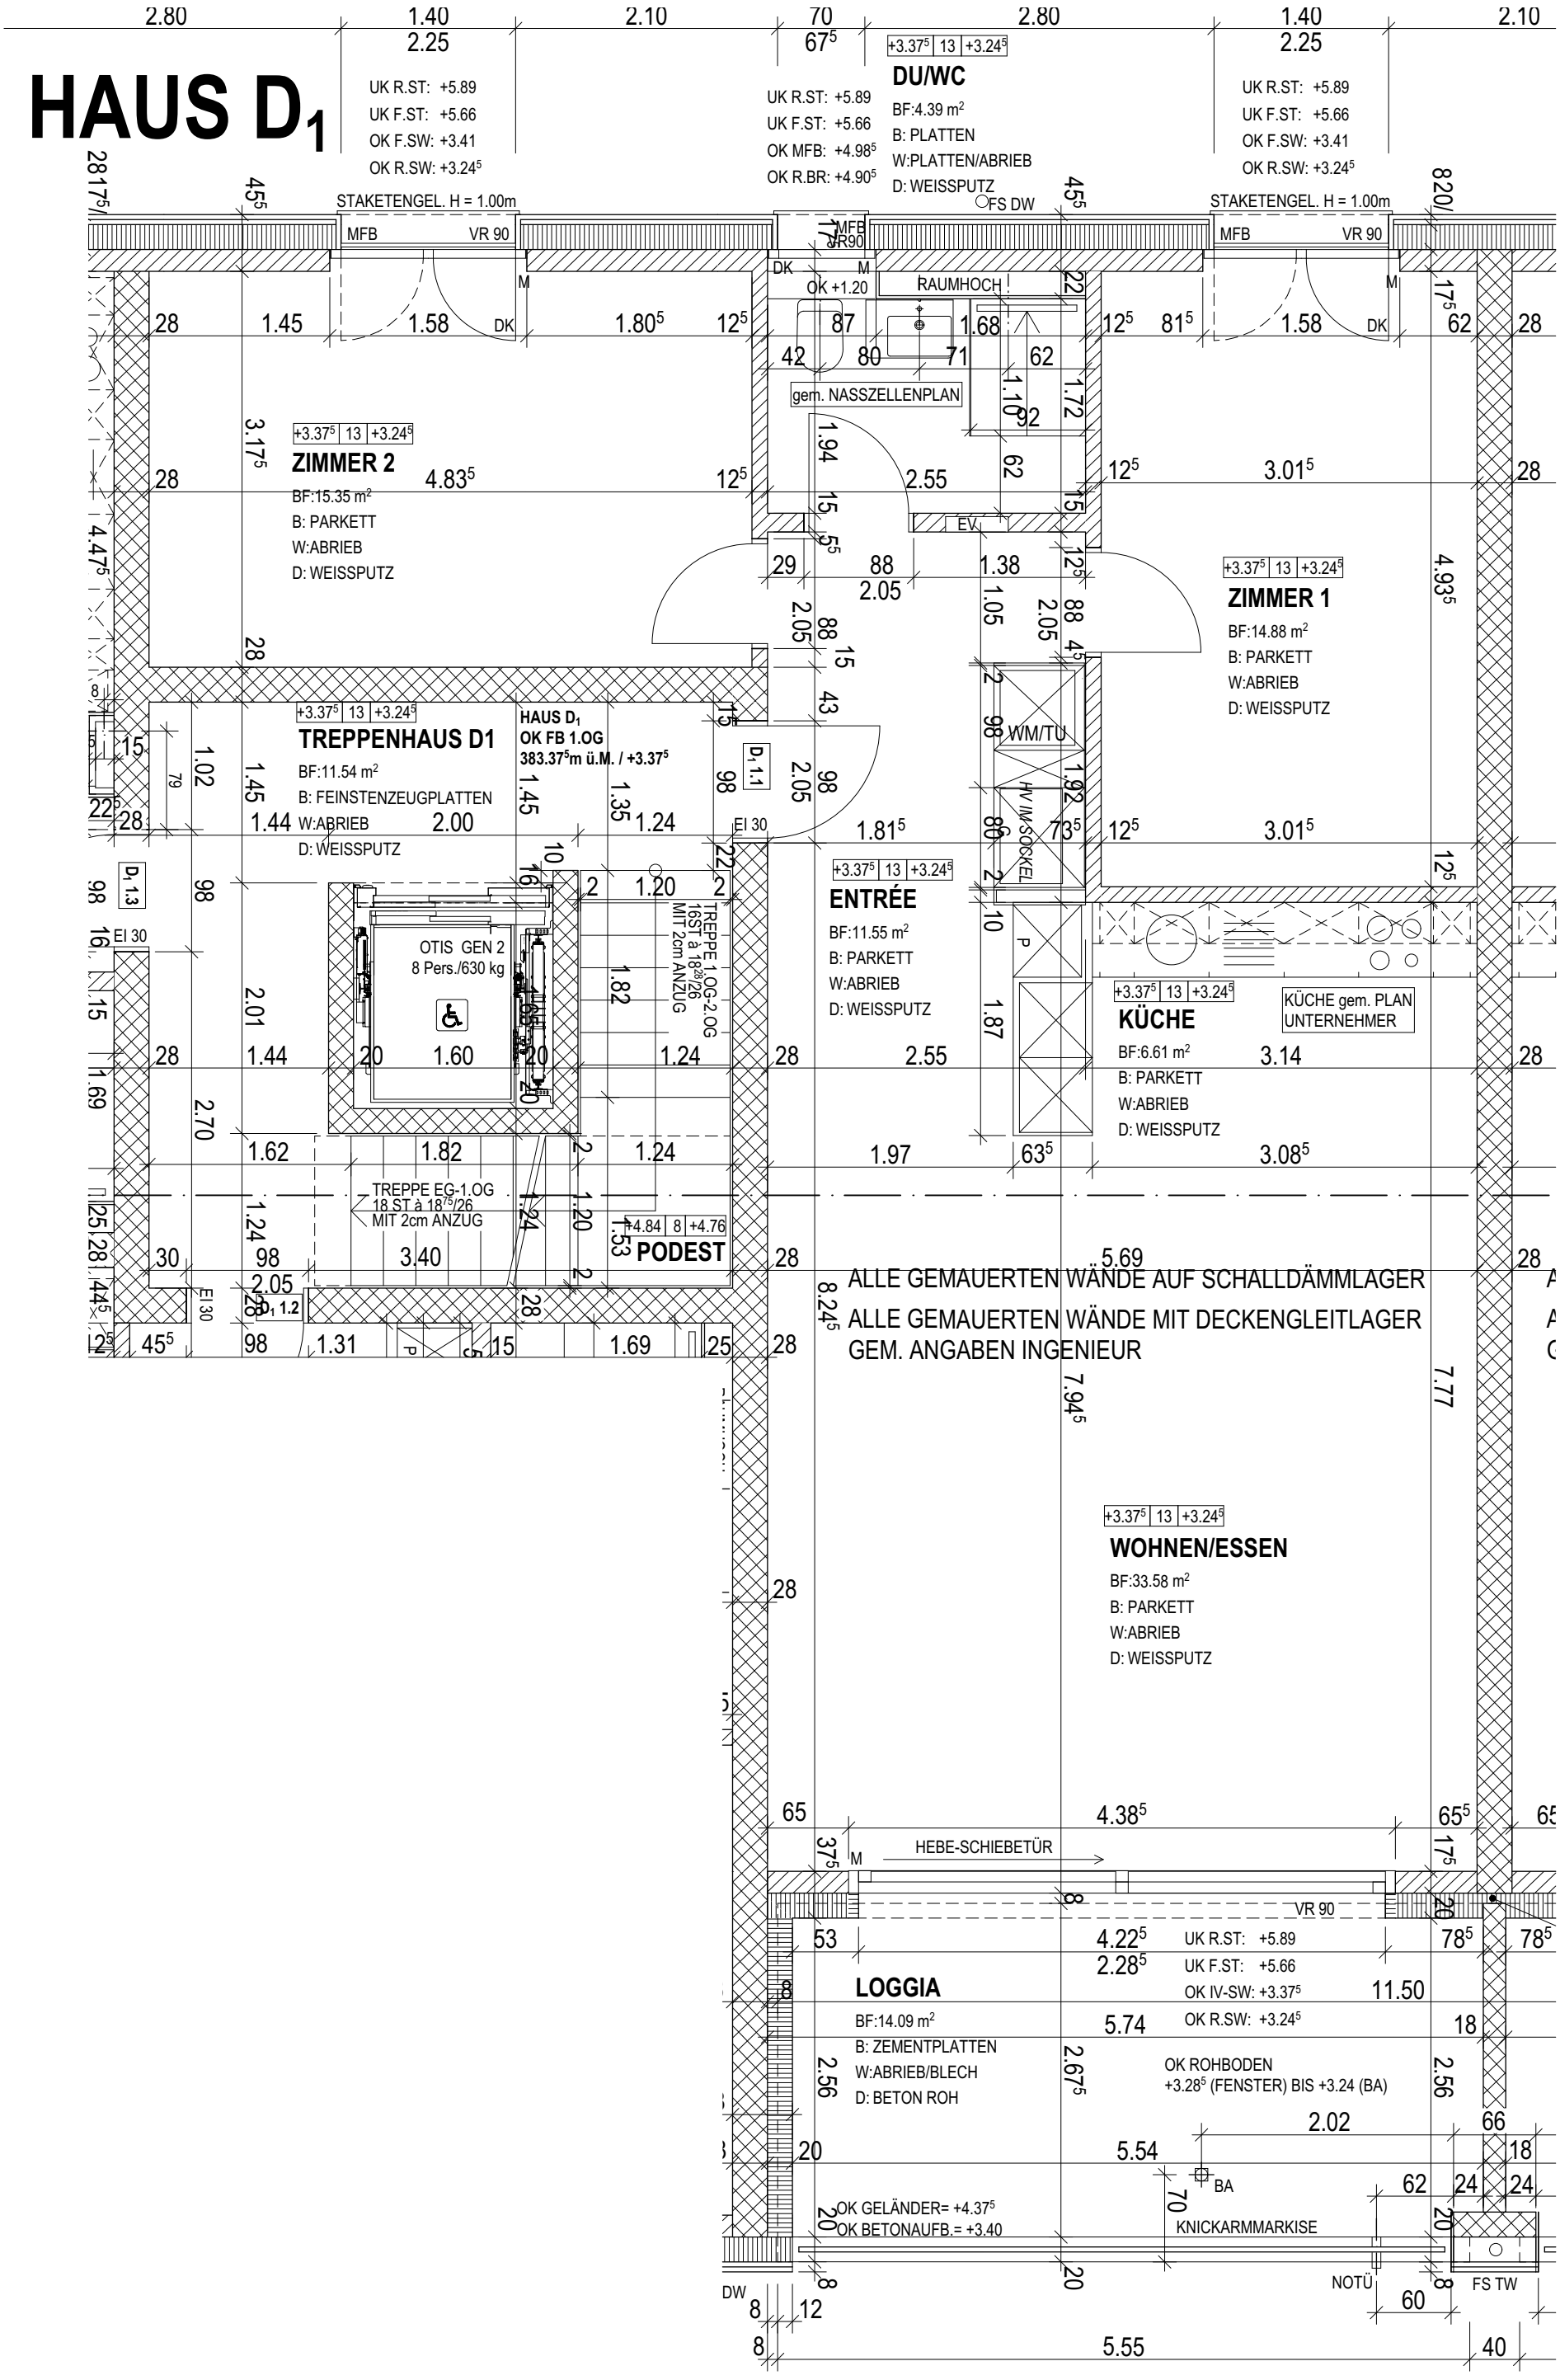

THOMMEN
ARCHITEKTEN & PLANER

WOHNÜBERBAUUNG
"Alte Leistfabrik"

WHG. D_1 1.1 (NR.4) 1.OG
MST 1:50 A3 10.08.2020