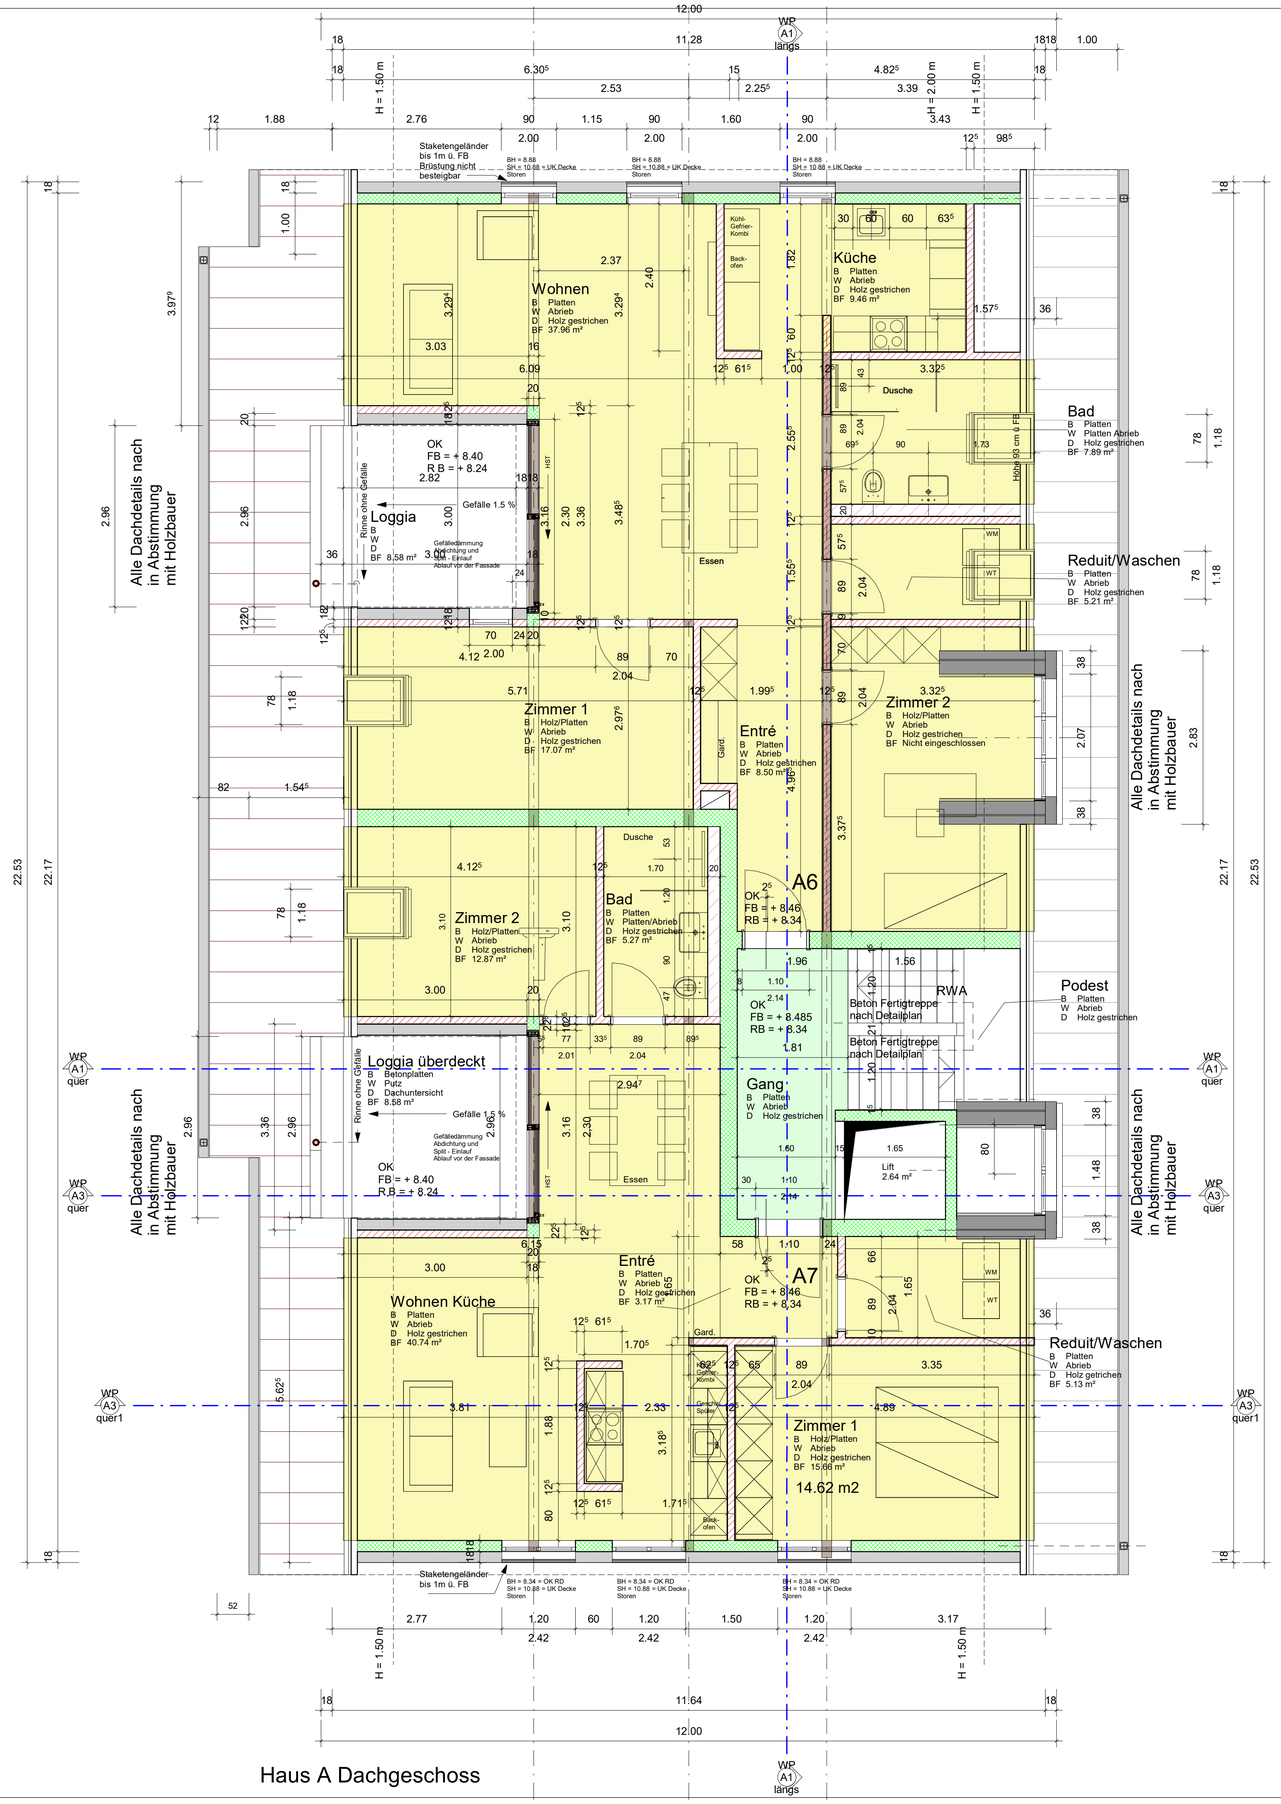

Haus A Dachgeschoss

Dachaufbauten

Hauptdach 35 ° Satteldach

Ziegel Swiss TI 10
24/48 mm Dachlattung
50/60 mm Konterlattung
Unterdachbahn SIGA
35 mm Unterdach Holzfaser
180 mm Dämmung Glaswolle
60/180 mm KVH C24 Konstruktion
Dampfbremse SIGA
25 mm Lattenrost
13 mm Täfer

Gaupendach 18 ° abgeschleppt

Ziegel Swiss TI 10
24/48 mm Dachlattung
50/60 mm Konterlattung
Unterdachbahn SIGA
35 mm Unterdach Holzfaser
180 mm Dämmung Glaswolle
60/180 mm KVH C24 Konstruktion
Dampfbremse SIGA
25 mm Lattenrost
13 mm Täfer

Gaupen Seitenwände

10 mm Putz
140 mm Flumroc Compakt PRO
180 mm Dämmung Glaswolle
80 mm Vollholzplatten
20 mm Innenverkleidung

Decken/Bodenaufbauten

Decke OG Treppenraum

1 cm Belag
7 cm Unterlagsboden
2 cm Swisspor EPS-T
4.5 cm Swisspor PUR Flies
28 cm Stahlbeton
Deckenputz

Decke OG

1 cm Belag
7 cm Unterlagsboden
2 cm Swisspor EPS-T
2 cm Swisspor PUR Flies
28 cm Stahlbeton
Deckenputz

Decke OG zu Loggia (Dacheinschnitt)

4 cm Belag
2 cm Swisspor EPS-T
10 cm Swisspor PUR Alu
18 cm Stahlbeton
Deckenputz

Wandaufbauten

DG Aussenwand Beton

1 cm Innenputz
18 cm Stahlbeton
18 cm Flumroc-Dämmplatten Compakt PRO
1 cm Aussenputz

Planlegenden:
Alle Masse sind Rohbaumasse und vom Unternehmer am Bau zu kontrollieren

Materialien und Oberflächen

Beton	
Backstein	
Kalksandstein	
Betonfertigteil	
Mörtel, Gips	
Holz	
Dämmstoff weich	
Dämmstoff hart	
Naturstein	
Sperrschicht	
SB	Sichtbeton
GK	Gipskarton

Abkürzungen

SW	Schwellenhöhe	K	Kurbel
BR	Brüstungshöhe	M	Motor
ST	Sturzhöhe	L	Leerrohr f. Elektroantrieb
OK	Oberkante	DK	Dreh-Kipp-Flügel
UK	Unterkante		
AK	Aussenkante	KL	Klappladen
FB	Fertigboden	SL	Schiebeladen
RB	Rohboden	LAM	Lamellenstoren
RD	Rohdecke	SO	Sonnenstoren
UKD	Unterkante Decke	SB	Senkrechtbeschattung
F.	Fertig		
R.	Roh	KS	Kühlschrank
		BO	Backofen
TS	Türschliesser	KH	Kochherd
EI30	Brandschutztür	MI	Microwelle
WLP	Wasserlöschposten	ST	Steamer
HFL	Handfeuerlöscher	GS	Geschirrspüler
RWA	Rauch- u. Wärmeabzug	WM	Waschmaschine
NL	Notleuchte	WT(TU)	Wäschtrockner(Tumbler)
		RAD	Radiator
BA	Bodenablauf	HTR	Handtuchtrockner
Nü	Notüberlauf		
FS	Fallstrang	PT	Panzertüre
PU	Putzöffnung	PD	Panzerdeckel
KA	Kanalisationsanschluss	NA	Notausstieg
DW	Dachwasserleitung	FR	Fluchtröhre
DIL	Dilatation	üV	überdruckventil
LS	Lichtschacht	VA	Ventilationsaggregat
INST	Installationsschacht	TC	Trockenkloset
SAV	Sanitärverteilung		
BHV	Bodenheizungsverteilung		
ELV	Elektroverteilung		
KRL	Kontrollierte Raumlüftung		

Beton:	Bodenplatte und Wände im Erdreich (Kellerwände)	Decken Innenwände
Festigkeit	C 30 / 37	C 25 / 30
Exposition:	XC4	XC1
Grösstkorn:	0 bis 32	0 bis 32
Chloridgehalt:		0.10
Konsistenz:	C3	C3

Eisenüberdekung:	innen	aussen
Boden:	2 cm	3 cm
Wände:	2 cm	3 cm
Decken:	2 cm	3 cm

Planrevisionen

Index	Datum	Aenderungen	Name
a	24.11.2020	Küchen gem. Plan vom 23.11.2020	ac
b	03.05.2021	Wandwinkel Küchen zur Aussteifung	ac

Alle Masse sind Rohmasse!

Sämtliche Masse und Angaben sind vom Unternehmer zu prüfen und am Bau zu kontrollieren!

Die Tür- bzw. Fensterhöhen verstehen sich von OK Fertigboden oder OK höherer Schwelle bzw. OK Roh-Brüstung bis UK Roh-Sturz!

Alle Vorschriften bez. Arbeitssicherheit sind zwingend einzuhalten!

Koten (Meereshöhe)
+ - 0.00 OKFB UG
= 406.34 M.ü.M.

Planung
ac architekten
Fluhgasse 139
CH-5080 Laufenburg
M +41 78 400 32 90
Dipl.-Ing. TU SIA
Claus Ackermann
T 062 534 41 77

Bauvorhaben
Oberflachs Obweg

Bauherr
ERNE Bauunternehmung

OBERFLACHS

gezeichnet	Plangrösse	Datum
Autor	DIN A1	03.05.2021 09:54:40

Plantitel
DG - HAUS A

Mst.: 1 : 50

Revisionsindex

Planungsphase
Ausführungsplanung

Plannummer