


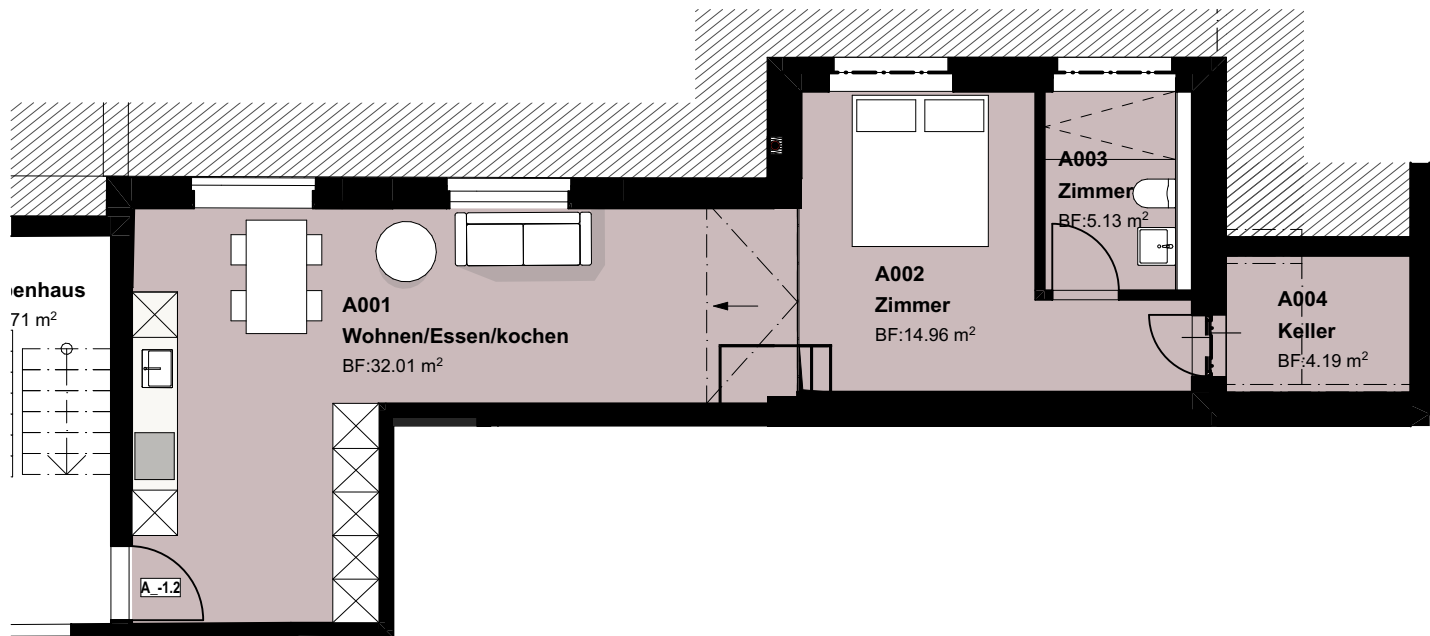

Umbau/Anbau MFH, Wiesenweg 2, 5234 Villigen
 Der Architekt: Elevate Development AG,
 Huobstrasse 3, 8808 Pfäffikon SZ

1:100

WHG_A_-1.2

Datum:

Format: A4

gez.: LA

Plan Nr. 500.2