

BAUHERR : HERR DUSAN PIJETLOVIC und
FRAU JADRANKA BÜHRER
NEUTROTENSTR. 41, 8207 SCHAFFHAUSEN

EINFAMILIENHAUS
AN DER NEUTROTENSTR. 41
IN SCHAFFHAUSEN
**ANBAU UND
SANIERUNG**

F 63/48
M 1:100
D 14.01.2009

BAUEINGABE
GRUNDRISSSE:
KELLER, EG+1.OG
SCHNITTE A-A/B-B


PL. No 109/01
ÄNDERUNGEN:
GEZ.

MILENKO LEKIĆ, DIPL. ING., ARCH. SIA, GRÜNAUGASSE 3, 8212 NEUHAUSEN A/RHF., 052/672 55 31


BAUHERR:

ARCHITEKT: 16.01.09

Milenko

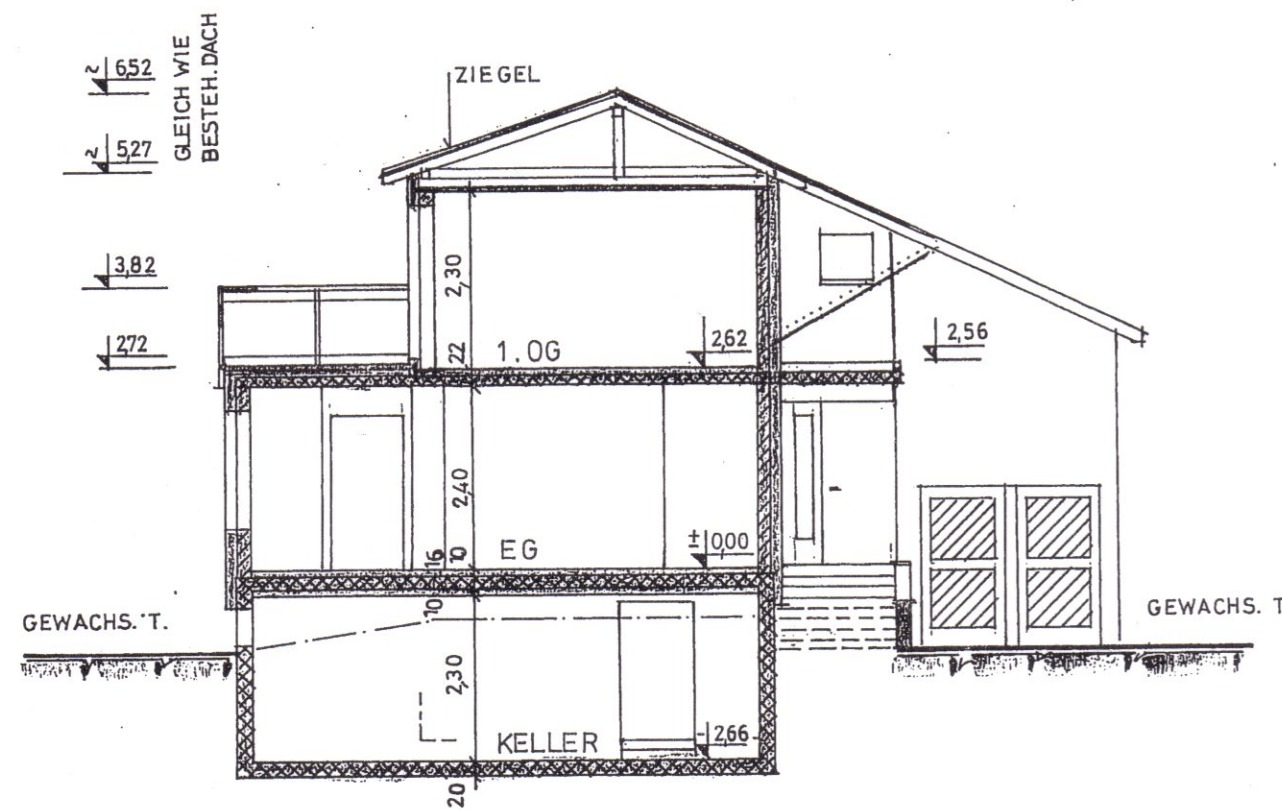


SCHNITT A-A

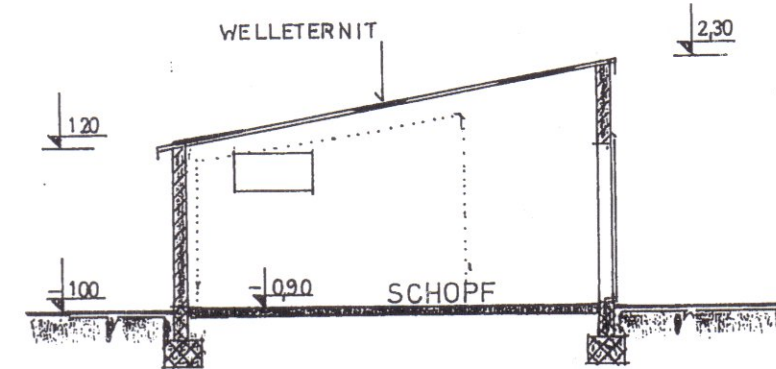


SCHNITT B-B


- BESTEHEND
- NEU
- ABRUCH
- BACKSTEIN
- ARM. BETON

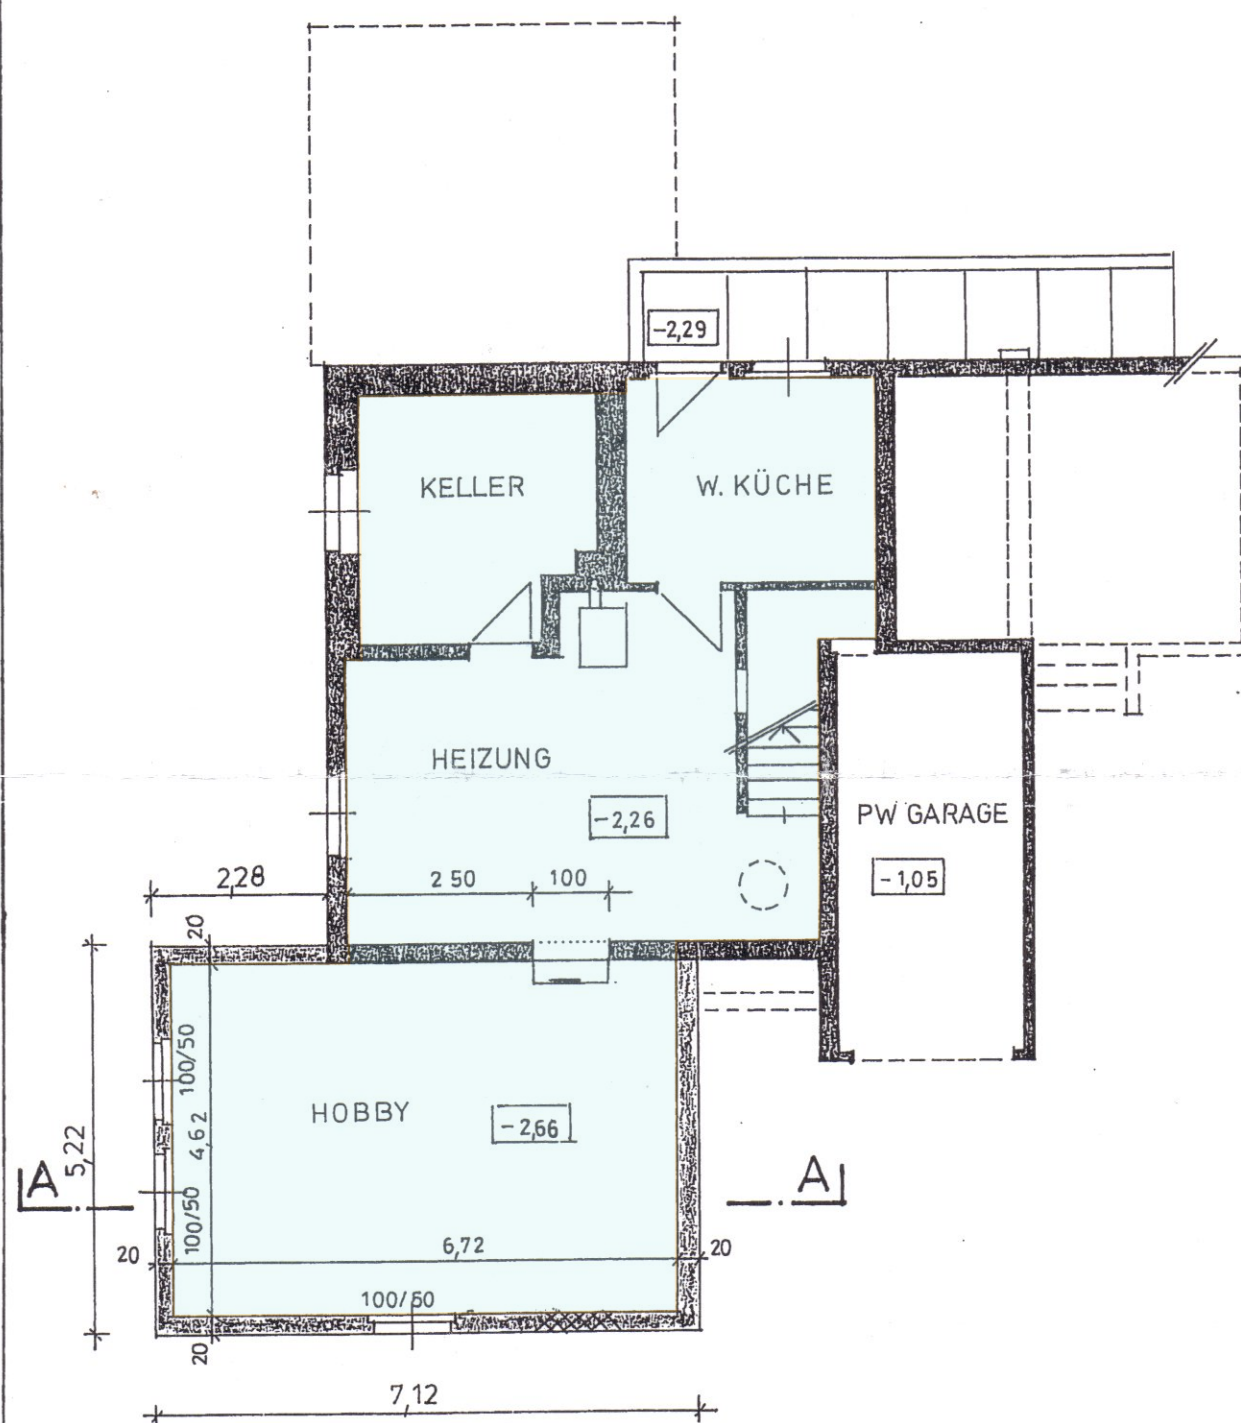

KELLER

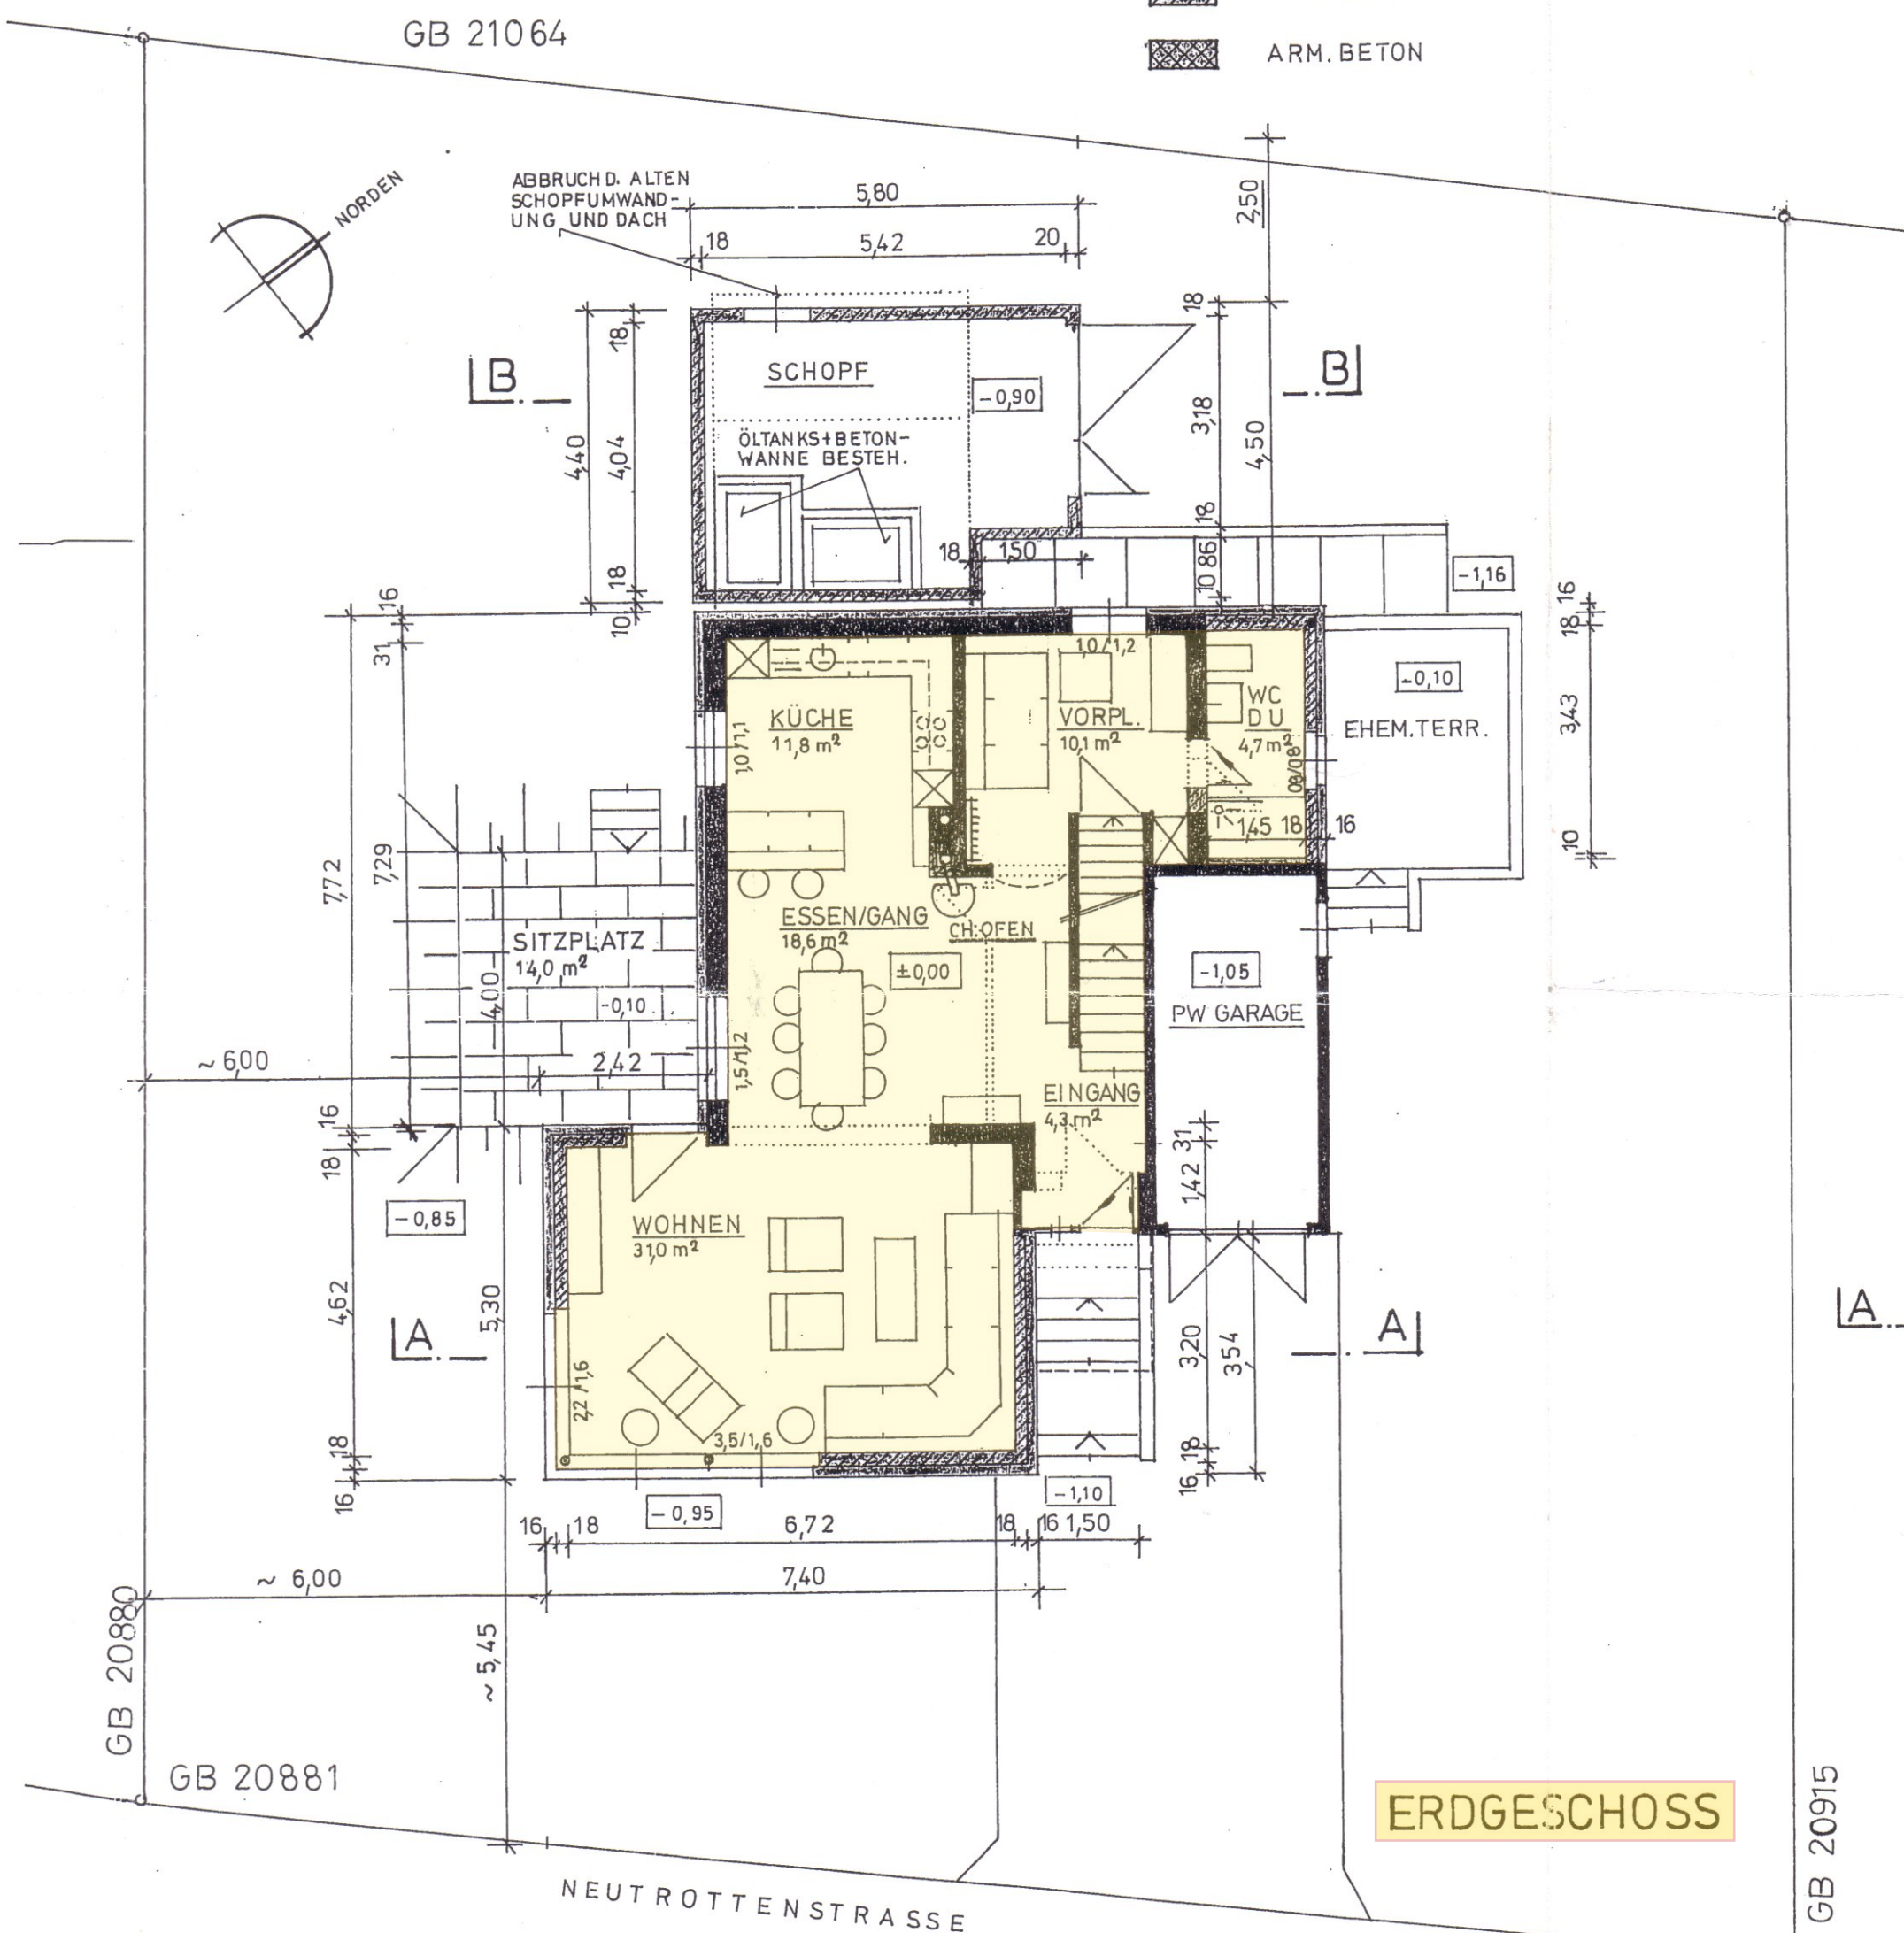

ERDGESCHOSS

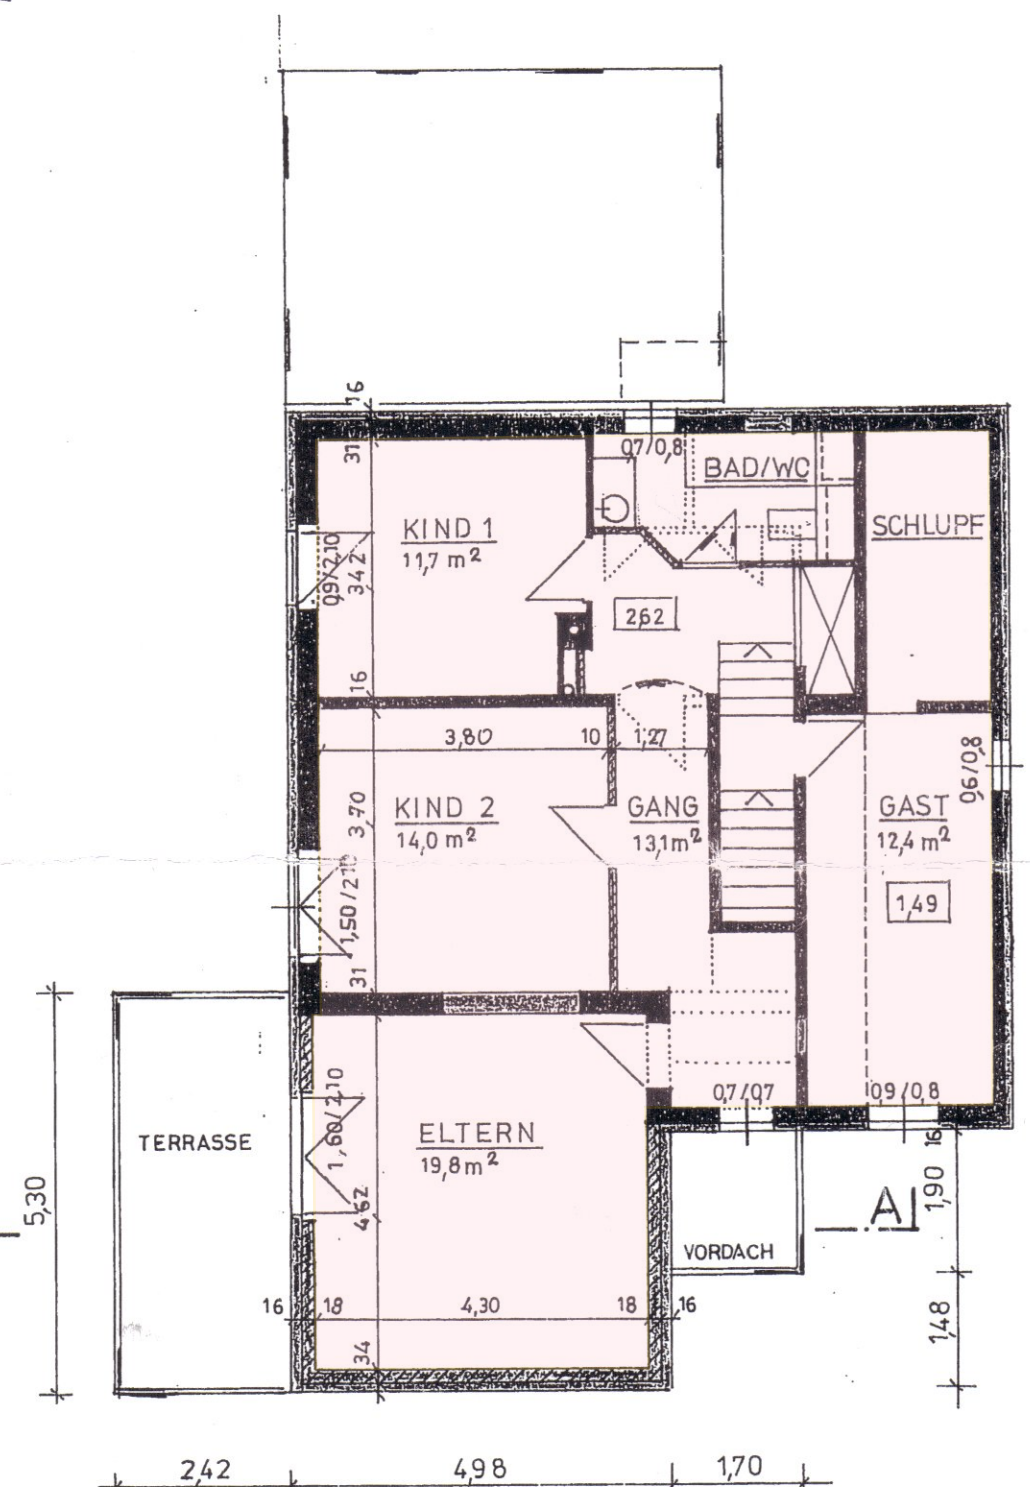

1. OBERGESCHOSS