


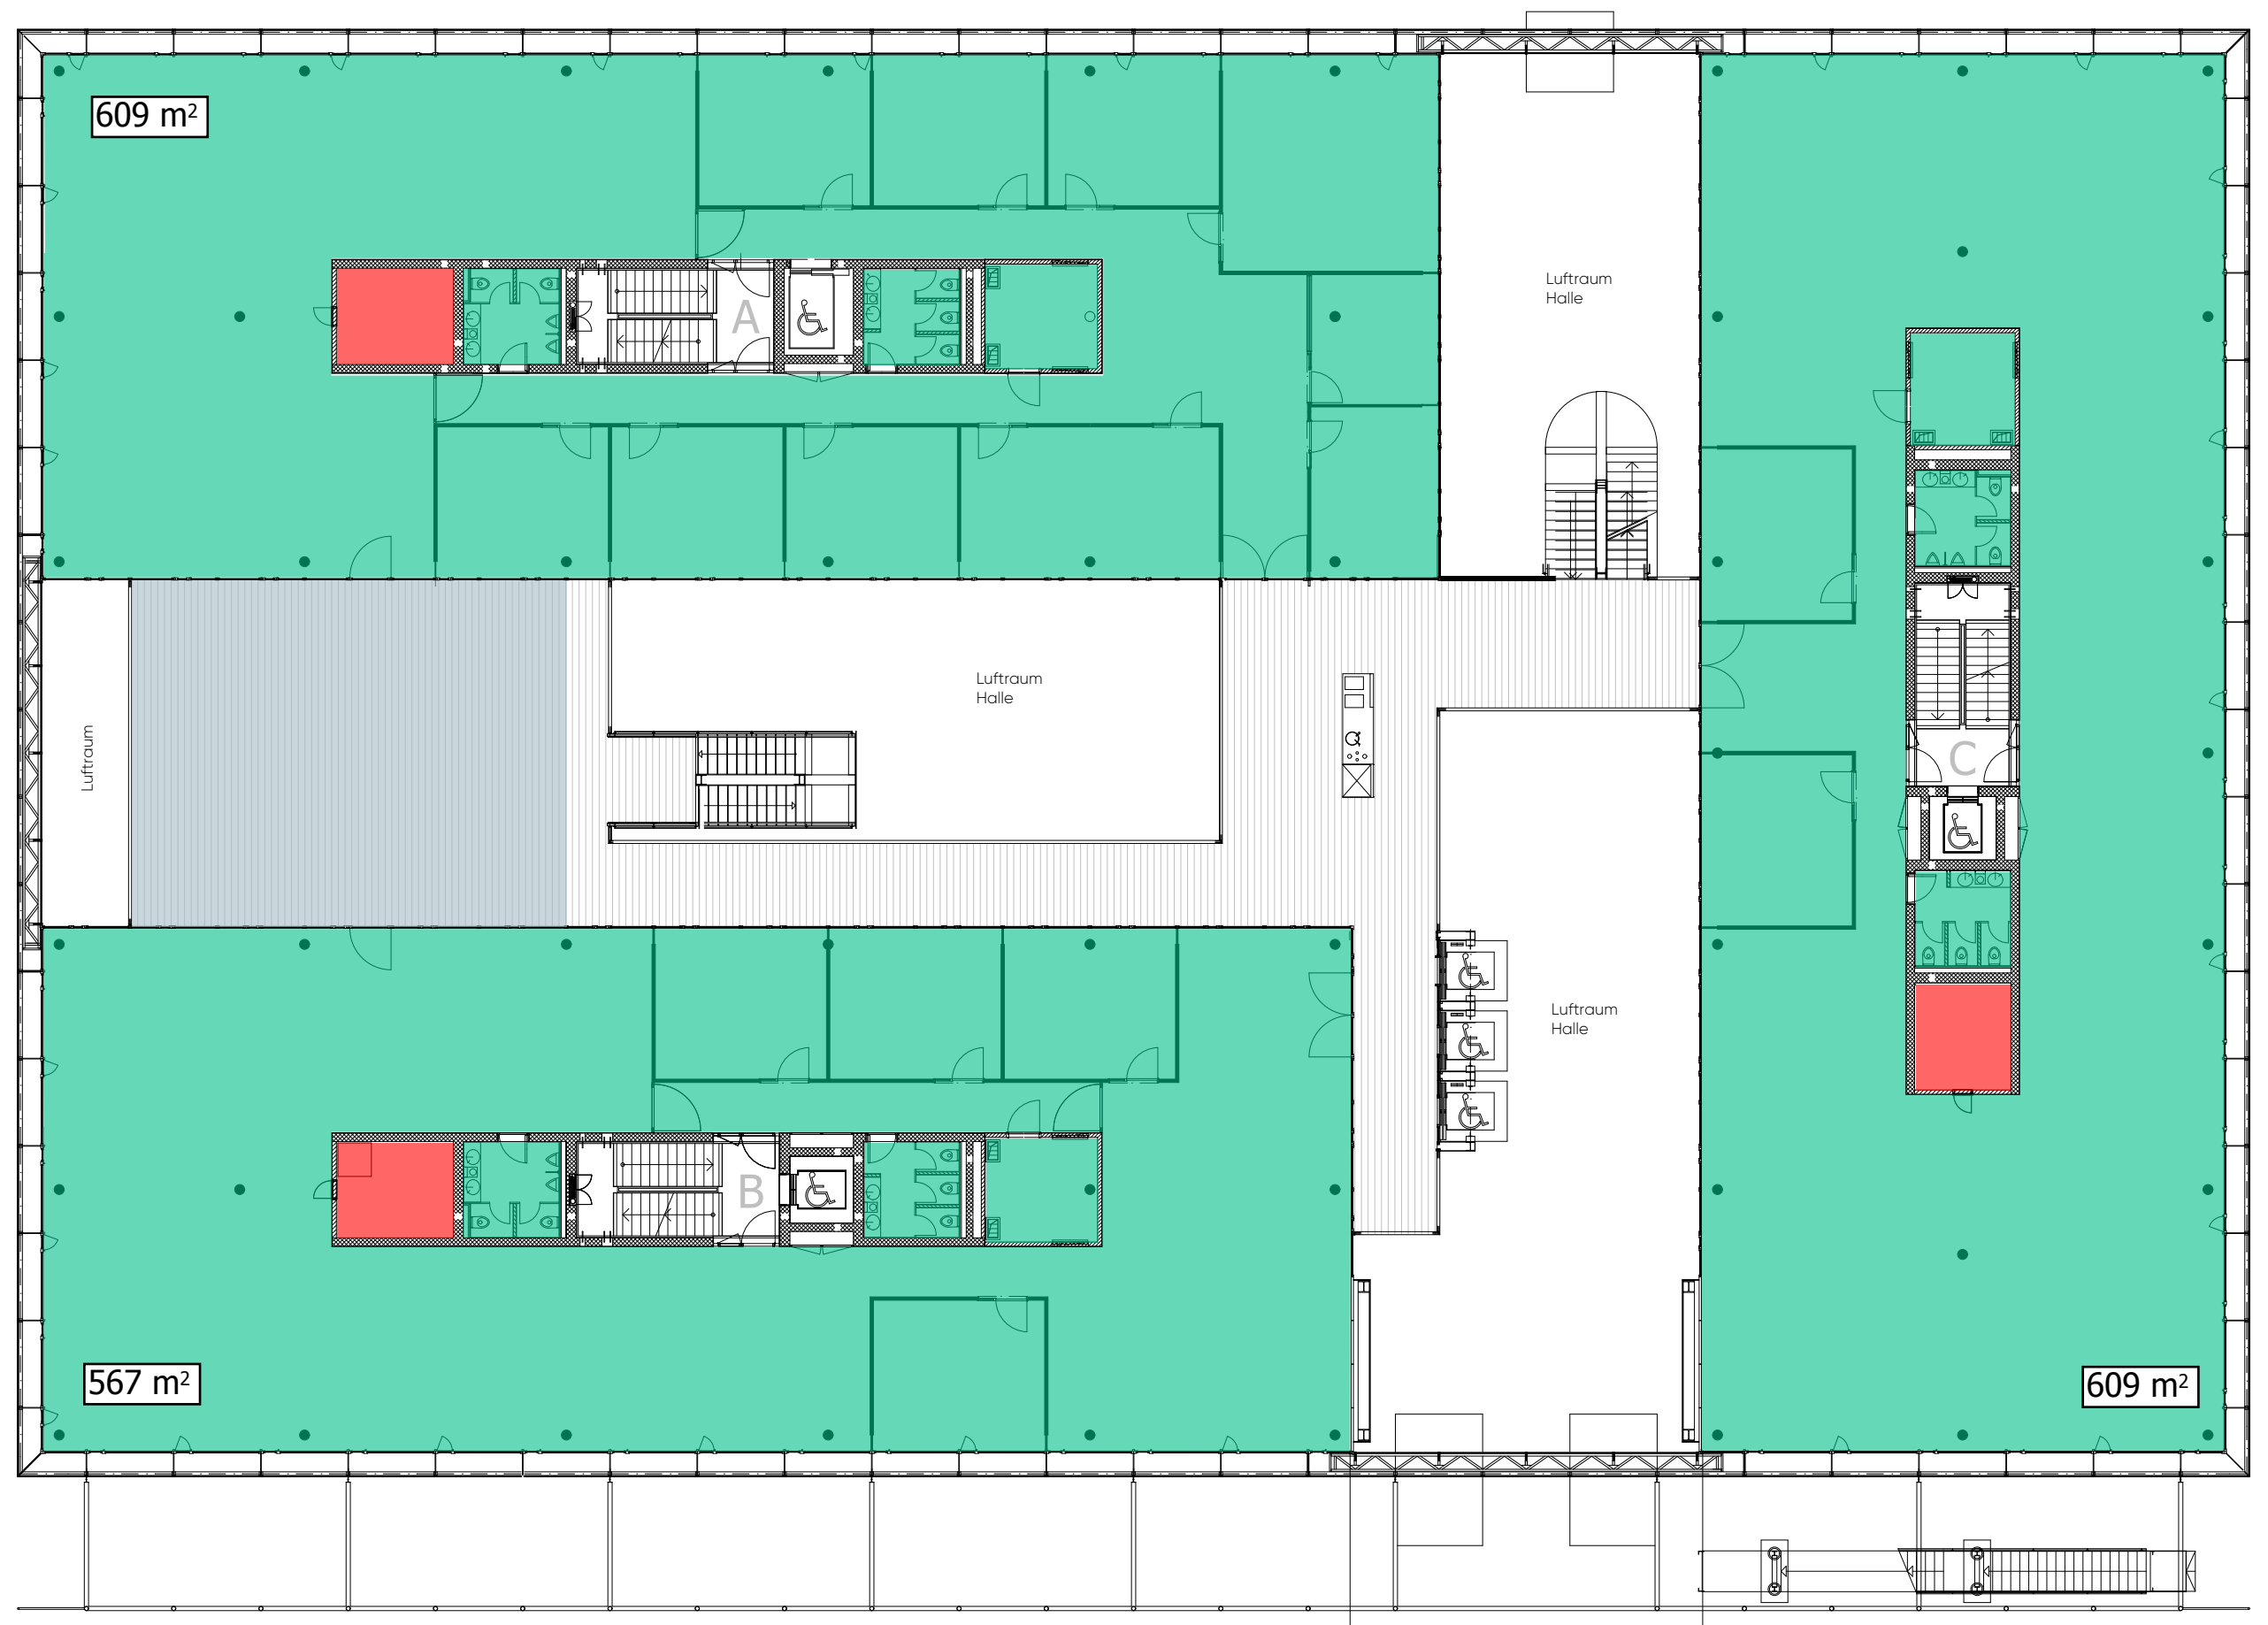







■ Leerstand 1202 m²
■ Technischschächte
■ Fläche reserviert

A3 / 1:200

Format / Massstab



01.04.2028

Stand per

17.04.2018 / AD
Erstelldatum / Verfasser

Sägereistrasse 20, 8152 Glattbrugg

Liegenschaft

3. Obergeschoss

Etage

