

- Lagerfläche 117 m²
- Lagerfläche 72 m²



A3 / 1:200

Format / Masstab



Stand per

07.12.2022 / FM


07.12.2022 / FM

Grubenstrasse 54, 8045 Zürich

Liegenschaft

1. Untergeschoss

Etage

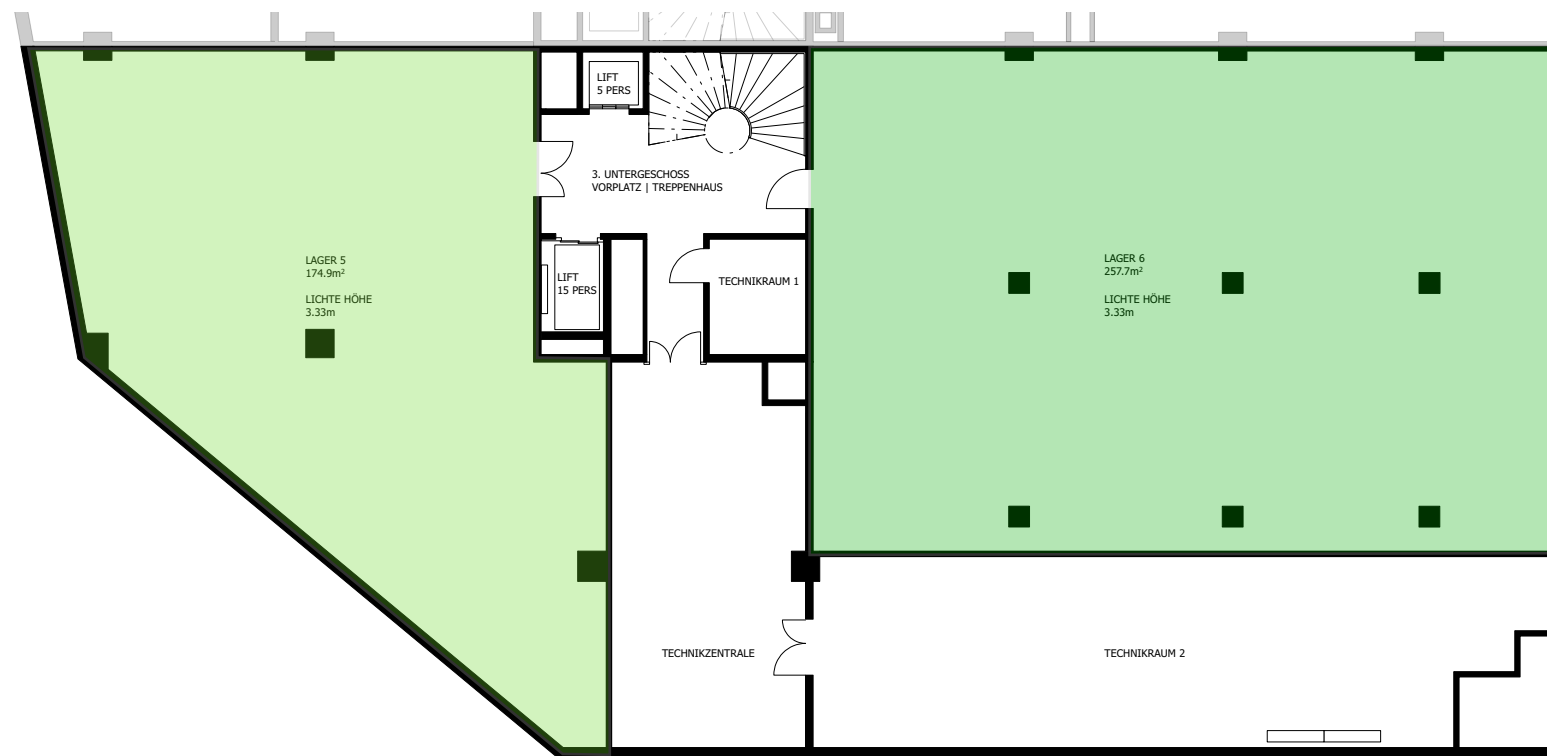

Lagerfläche 175 m2
 Lagerfläche 258 m2



A3 / 1:200

Format / Masstab



Stand per

07.12.2022 / FM

07.12.2022 / FM

Grubenstrasse 54, 8045 Zürich

Liegenschaft

3. Untergeschoss

Etage