
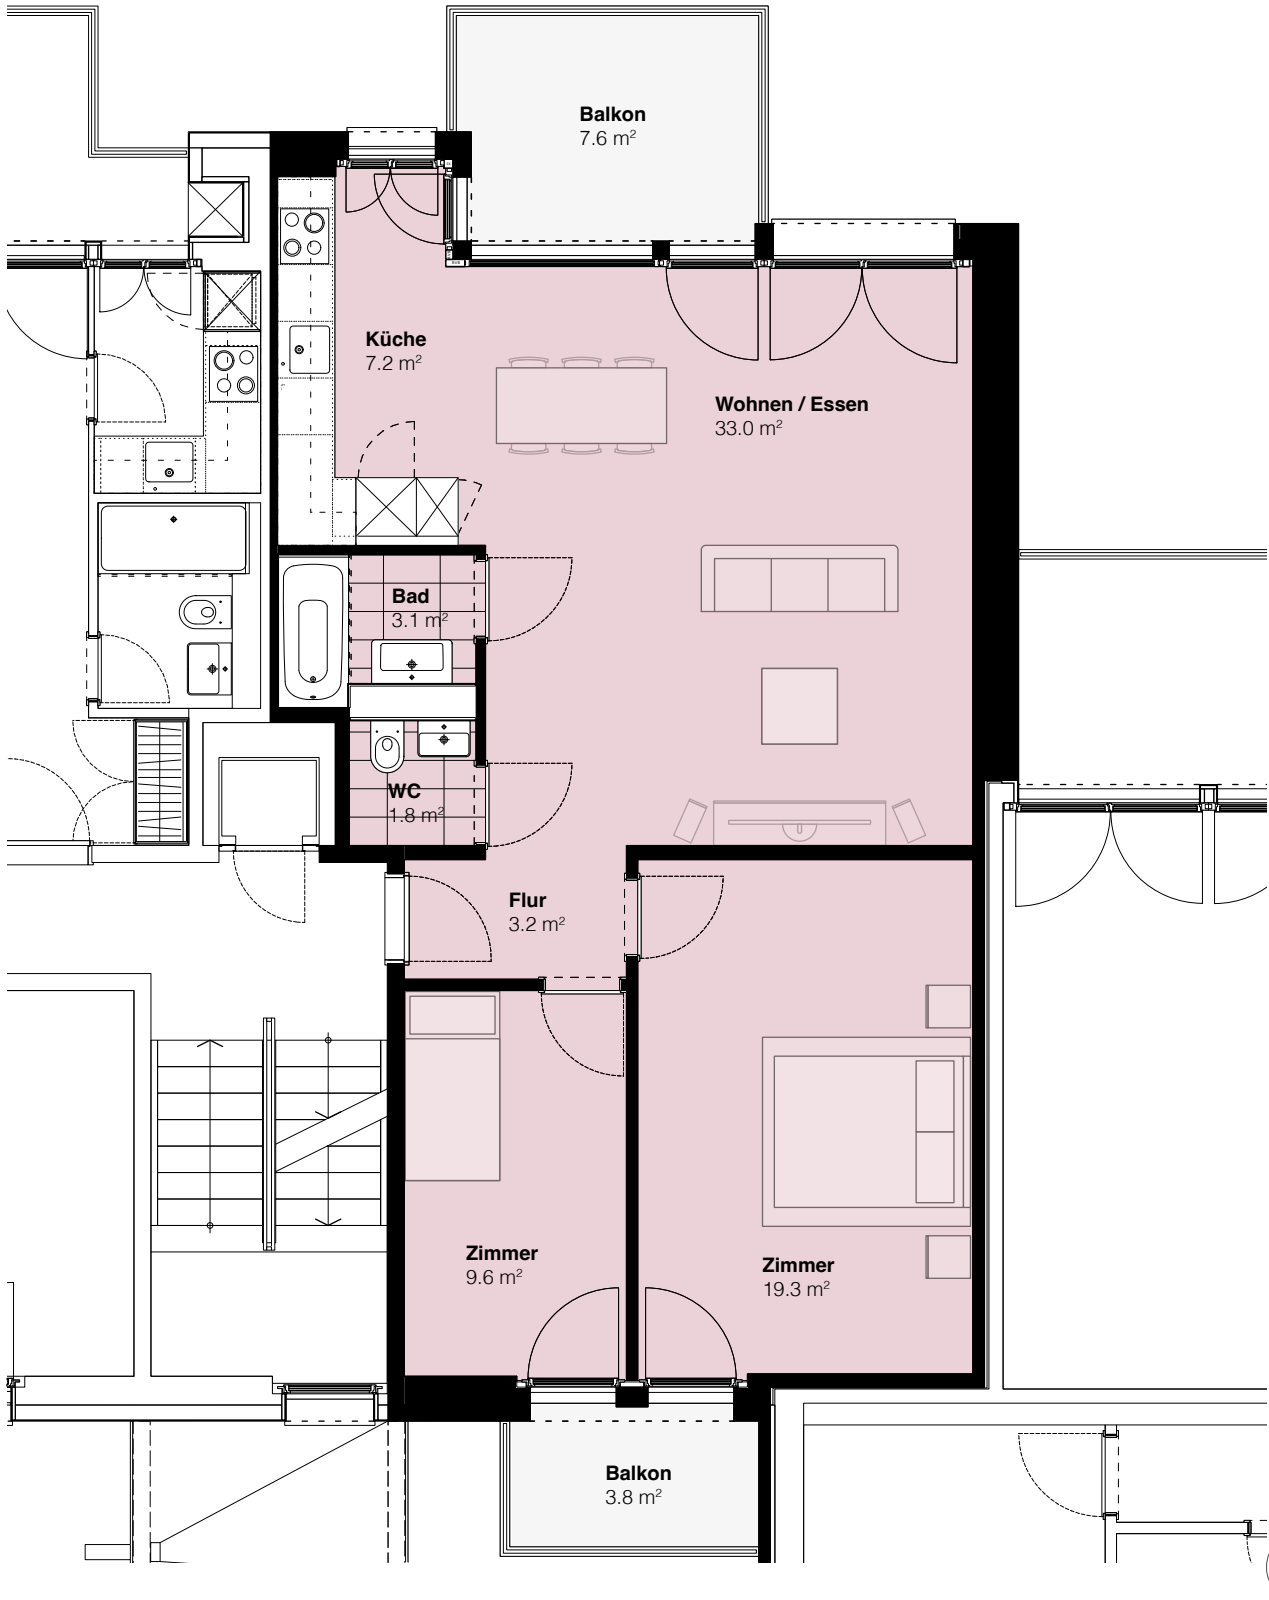


Wohnungsnummer: 47.33
Objekt: 3.5-Zimmer-Wohnung
Etage: 3. Obergeschoss
Wohnfläche: 77.2 m²
Balkon: 7.6 m²
Balkon: 3.8 m²

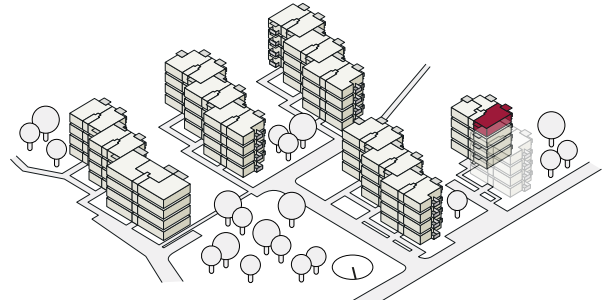

Alle Angaben sind unverbindlich. Änderungen bleiben vorbehalten.