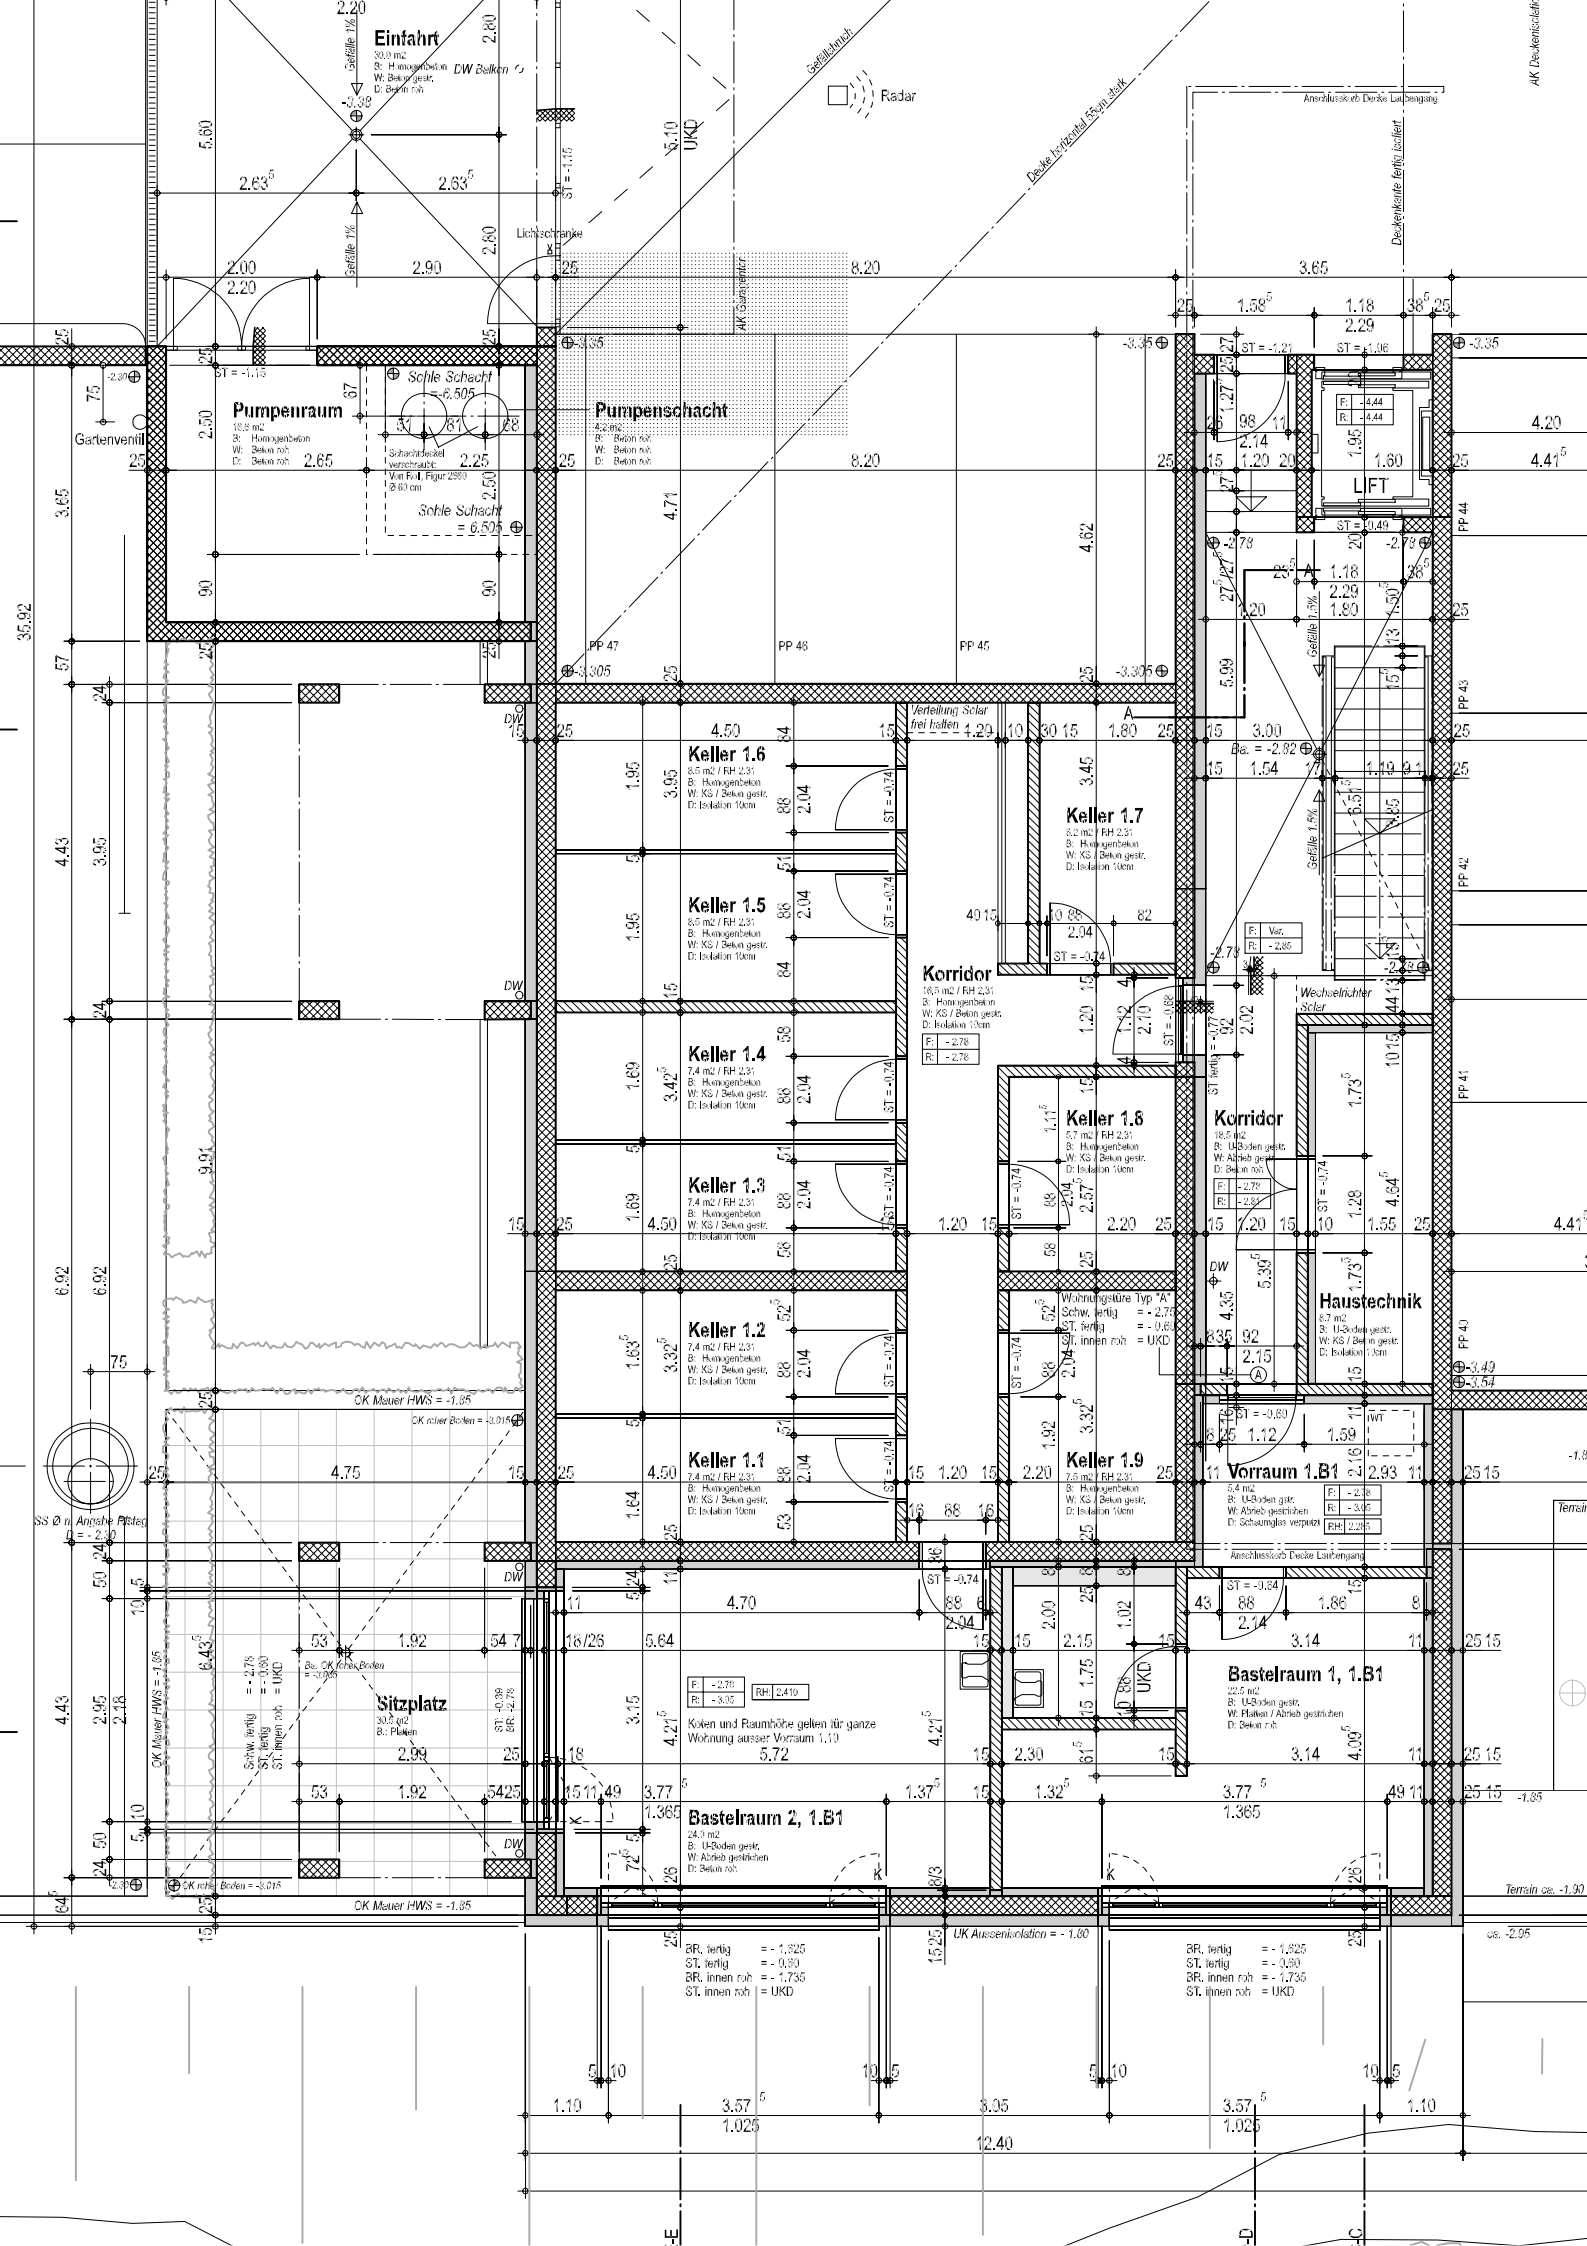

Einfahrt
30,0 m2
B: Homogenbeton
W: Beton gestr.
D: Beton roh
DW Balken
Gefälle 1%
Gefällschnitt
Radar
Decke horizontal 55cm stark
Anschlusskorb Decke Laubengang
Deckenkante fertig isoliert
AK Deckenisolation
Lichtschranke
AK Garagentor
Pumpenraum
16,8 m2
B: Homogenbeton
W: Beton roh
D: Beton roh
Gartenventil
Schle Schacht = 6.505
Schachtdeckel verschraubt: Von Roll, Figur 2980 Ø 60 cm
Pumpenschacht
4,2 m2
B: Beton roh
W: Beton roh
D: Beton roh
LIFT
Verteilung Solar frei halten
Keller 1.6
8,5 m2 / RH 2,31
B: Homogenbeton
W: KS / Beton gestr.
D: Isolation 10cm
Keller 1.5
8,5 m2 / RH 2,31
B: Homogenbeton
W: KS / Beton gestr.
D: Isolation 10cm
Keller 1.4
7,4 m2 / RH 2,31
B: Homogenbeton
W: KS / Beton gestr.
D: Isolation 10cm
Keller 1.3
7,4 m2 / RH 2,31
B: Homogenbeton
W: KS / Beton gestr.
D: Isolation 10cm
Keller 1.2
7,4 m2 / RH 2,31
B: Homogenbeton
W: KS / Beton gestr.
D: Isolation 10cm
Keller 1.1
7,4 m2 / RH 2,31
B: Homogenbeton
W: KS / Beton gestr.
D: Isolation 10cm
Keller 1.7
8,2 m2 / RH 2,31
B: Homogenbeton
W: KS / Beton gestr.
D: Isolation 10cm
Korridor
16,5 m2 / RH 2,31
B: Homogenbeton
W: KS / Beton gestr.
D: Isolation 10cm
Keller 1.8
5,7 m2 / RH 2,31
B: Homogenbeton
W: KS / Beton gestr.
D: Isolation 10cm
Keller 1.9
7,5 m2 / RH 2,31
B: Homogenbeton
W: KS / Beton gestr.
D: Isolation 10cm
Wohnungstüre Typ "A"
Schw. fertig = - 2,75
ST. fertig = - 0,60
ST. innen roh = UKD
Korridor
18,5 m2
B: U-Boden gestr.
W: Abrieb gestr.
D: Beton roh
Wechselrichter Solar
Haustechnik
8,7 m2
B: U-Boden gestr.
W: KS / Beton gestr.
D: Isolation 10cm
Vorraum 1.B1
5,4 m2
B: U-Boden gestr.
W: Abrieb gestrichen
D: Schaumglas verputzt
Anschlusskorb Decke Laubengang
Bastelraum 1, 1.B1
22,5 m2
B: U-Boden gestr.
W: Platten / Abrieb gestrichen
D: Beton roh
Sitzplatz
30,5 m2
B: Platten
Koten und Raumhöhe gelten für ganze Wohnung ausser Vorraum 1.10
Bastelraum 2, 1.B1
24,0 m2
B: U-Boden gestr.
W: Abrieb gestrichen
D: Beton roh
OK Mauer HWS = -1.85
OK roher Boden = -3.015
SS Ø n. Angabe Pfistag
UK Aussenisolation = - 1.80
Terrain ca. -1.90
ca. -2.95
BR. fertig = - 1.625
ST. fertig = - 0.60
BR. innen roh = - 1.735
ST. innen roh = UKD