

1.5-ZIMMER-WOHNUNG

Mösliweg 5, Köniz


Dachgeschoss links

Wohnfläche: 43.1 m²

Wohnung 05.03.01

MÖSLI
Köniz **WEG**

www.moesliweg.ch

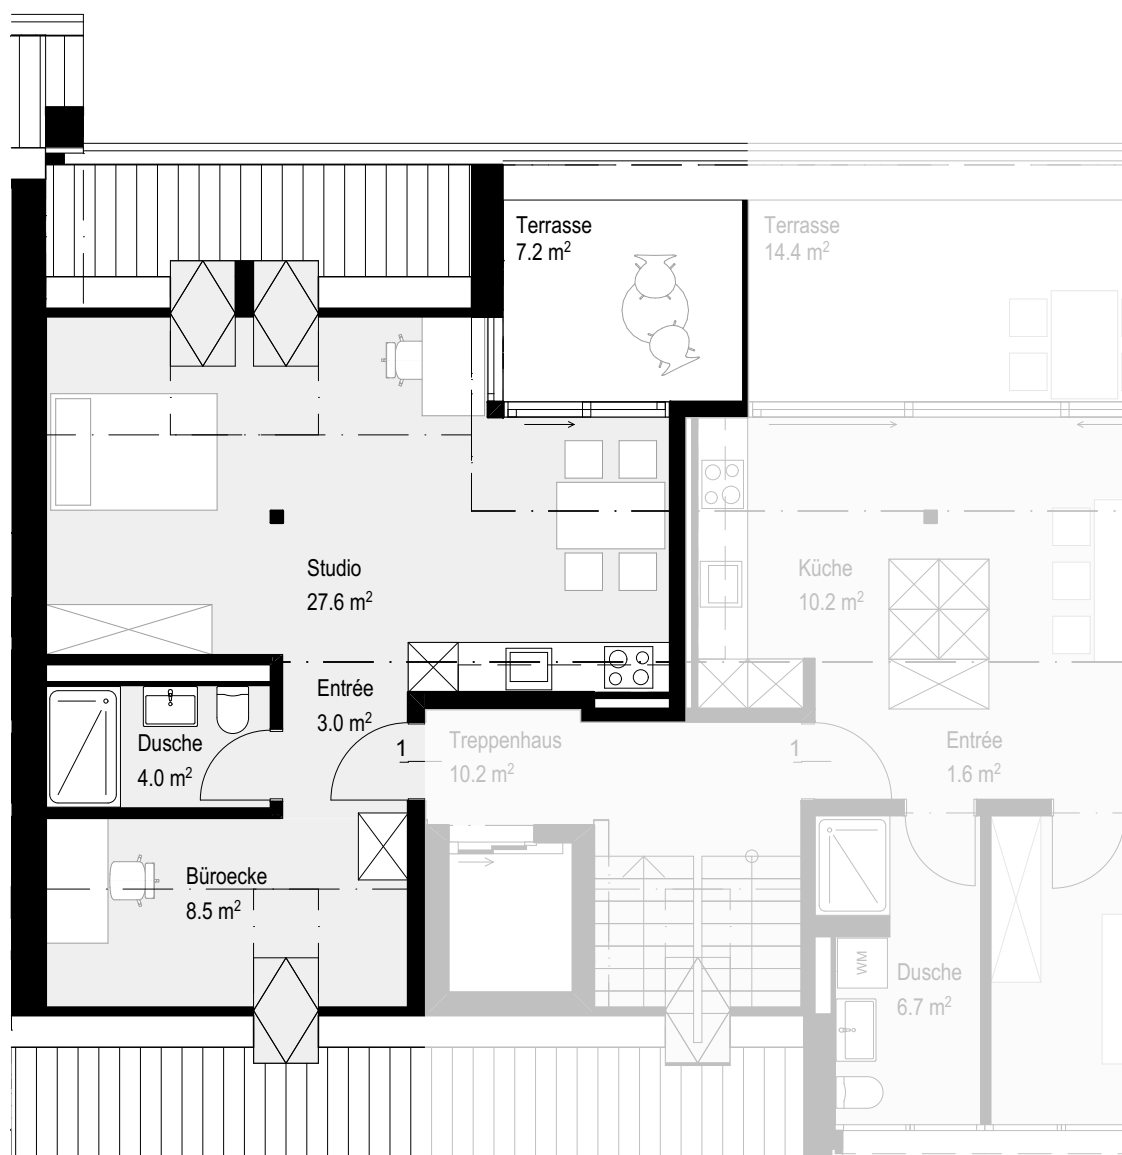

Massstab 1:100

0m 1m 2m 3m 4m 5m

previs 
Immobilien

Vermietung

Previs Vorsorge | Brückfeldstrasse 16 | 3001 Bern | 031 963 03 00 | www.previs.ch

Änderungen und Abweichungen gegenüber den publizierten Angaben bleiben ausdrücklich vorbehalten.