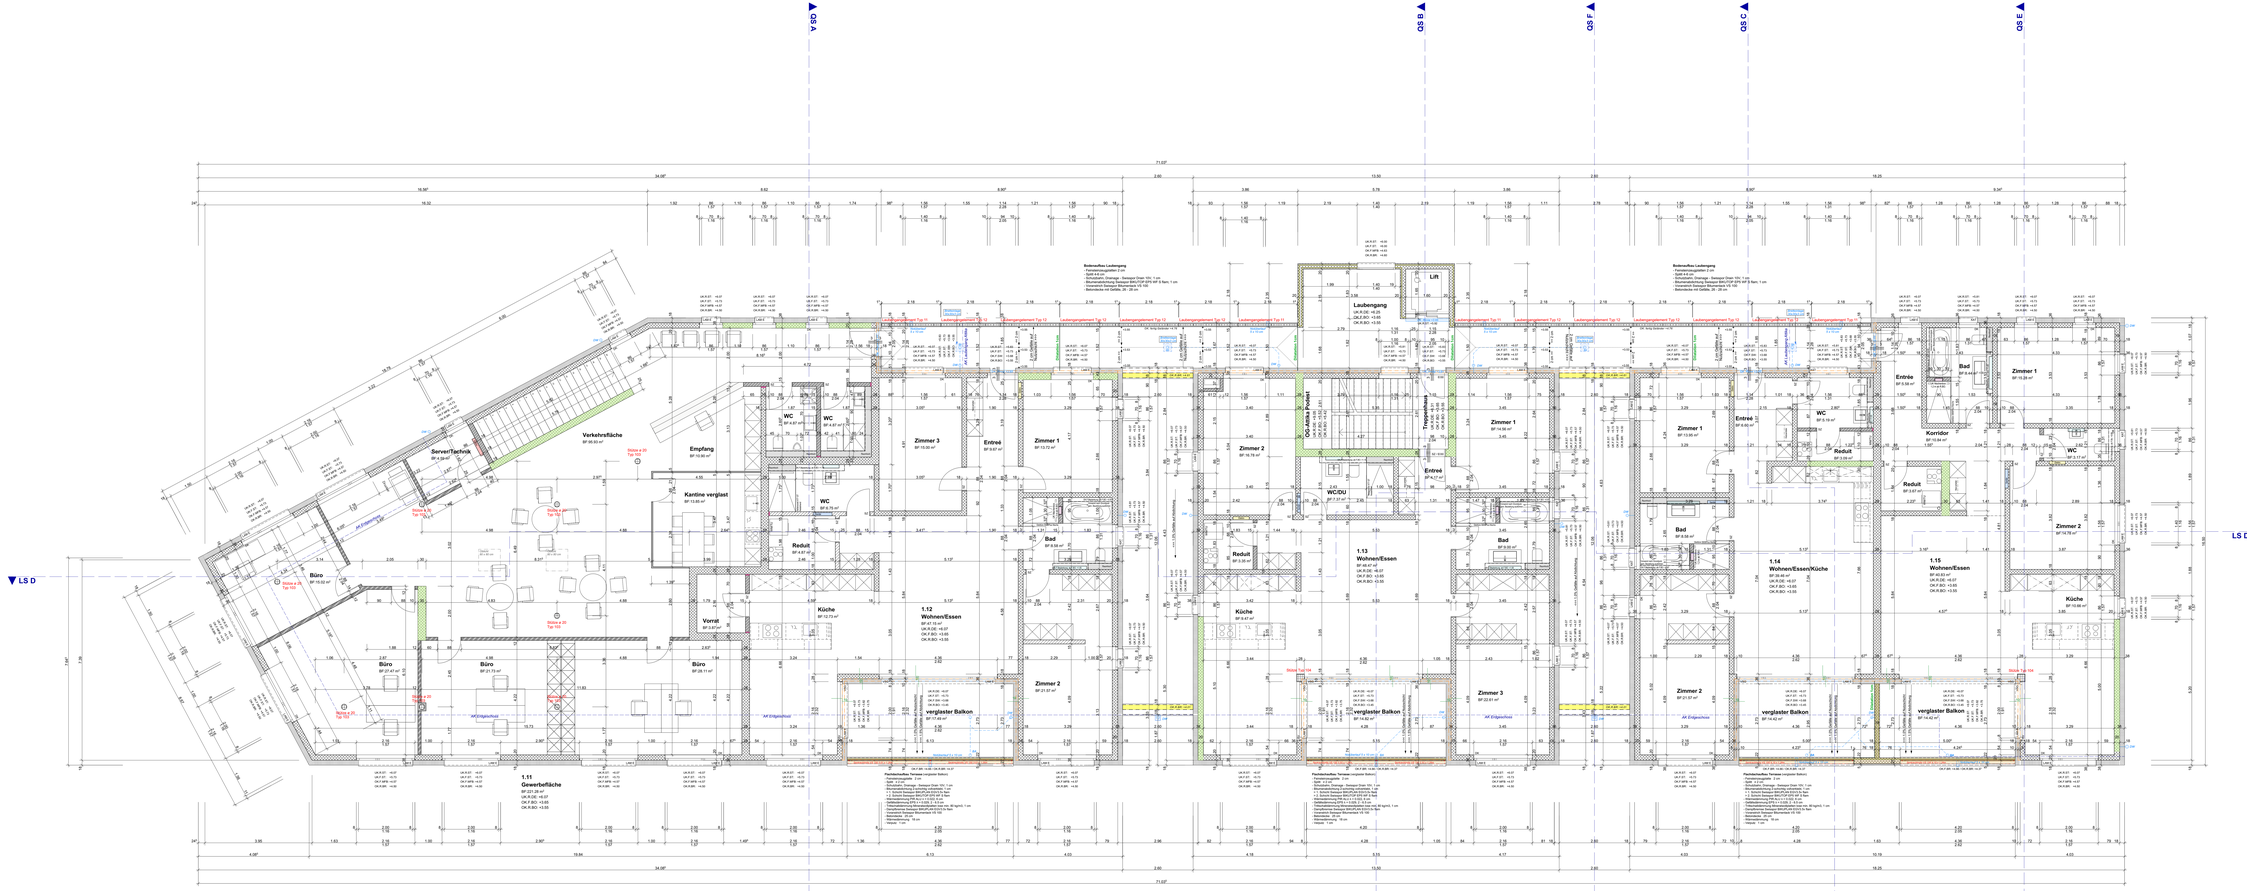

PLANREVISIONEN		
Datum	Name	Änderungen
16.04.2021	JH	FG 01 a Plan und Legende ergänzt / Nordostartur/ Balkone / Schnitt D-D neu positioniert
27.04.2021	JH	Küchen angepasst
04.05.2021	JH	Fenster/Türen/ Lichtmöglichkeiten 20 cm geschoben (Lüftungsgitter EG)
18.05.2021	JH	Alle Innentüren und neu Türanlagen, Öffnen in Gegenuhr
08.06.2021	JH	WHG 1.12, Wand zwischen Zimmer 1 und Bad neu Beton 16cm / Bemassung ergänzt
21.06.2021	JH	Grundriss Bad 1.11 und Bad 1.12 Grundrisse angepasst
21.06.2021	JH	2x Bereich Dusgestaltion: Decke mit Elle gekennt und Bedeutend neu auf Dämmbement was die Brüstung
11.08.2021	MF	Fenster Laubengang ohne Aussenverkleidung
11.08.2021	MF	Fenster Laubengang ohne Aussenverkleidung
11.08.2021	MF	Bodenaufbau gemäss Ausschreibung Wohnbereich/Bement
06.09.2021	MF	Bodenaufbau gemäss Ausschreibung ergänzen (Fliesbeschaffenheit) FRICK/SGROSCH
21.09.2021	MF	Bodenaufbau Produktanpassung (ARF Dach-Bau System)
21.09.2021	MF	Bodenaufbau Balkone und Vorhangaufgehängen in Nasszellen definiert
15.11.2021	MF	Bodenaufbau Balkone
18.02.2022	JH	Balkontrennungen, Handläufe und Sentesschnitzu
18.02.2022	JH	Balkontrennungen, Handläufe und Sentesschnitzu
21.10.2022	JH	Raumbeleitung und Nasszellen in Gewerberaum angepasst

ALLE FÜR DEN JEWEILIGEN UNTERNEHMER WICHTIGEN MASSE SIND VON DIESEM AM BAU ZU KONTROLLIEREN.
BEI ALLFÄLLIGEN ÄNDERUNGEN SIND DIESE DEM BAULEITER ZU MELDEN.

FENSTER- UND FENSTERTÜRÖFFEN VERSTEHEN SICH AB OK FENSTERBANK/SCHWELLE BIS AN ROHBEN STURZ

TÜRÖFFEN VERSTEHEN SICH AB HÖHENEBEN BODEN SCHWELLE BIS AN ROHBEN STURZ

LEGENDE

- STAHLBETON / STAHLBETON MIT SICHBETONSCHALUNG TYP 4.1
- BETON VORFABRIZIERT
- STAHLBETON (Erdbeitenwand)
- BRIZETUFGS- UND NORMALSMATTSHOLOSSE (ZEMENTGEBUNDENE SPANPLATTEN)
- BACKSTEIN- SACKSTEIN NICHT TRAGEND
- KALKSAKSSTEIN / KALKSAKSSTEIN NICHT TRAGEND
- MAUERWERK MIT MAURER MAUERSEIBENGARNIERUNG
- MAUERWERK MIT THERMERLEMENT NICHT TRAGEND (in erster Lage)
- WÄRMEDÄMMUNG / WÄRMEDÄMMUNG RF1
- KRAOPLATTENMASCHLUSS (in Decke)
- KRAOPLATTENMASCHLUSS (in Boden)
- BODENMASATZ (OK R.BO.)
- MAUERMASCHLUSS VERTIKAL BACKSTEINBETON PSB1 ISOVER 1cm

ST	STURZ
AHD	AUSSENWÄRMEDÄMMUNG
ABD	ABDICHTUNG / DICHE
BF	BODENFLÄCHE
RB	ROH BODEN
FB	FERTIG BODEN
FD	FERTIG DECKE
MFB	METALLFENSTERBANK
MFT	METALLFENSTERTÜRBANK
BR	BRÜSTUNG
BT	BALKONTÜR
BL	BLENDE
WD	WINDE
WN	WAND
DE	DECKE
DW	DURCHBRUCH (METCON)
BW	BALKONWANDSEITWALL
FB	FERTIG BODEN
ST	STAHLBETON STÜTZE
ST	STAHLSTÜTZE
HZ	HEIZUNG
HV	HEIZVERTEILER
ET	ELEKTRO / ELEKTRISCH
KW	BOHRER
WD	WANDDURCHBRUCH
MD	MASCHINENDIEHME
TU	TÜMBLER
ZSW	ZEMENTSCHWELLE
H	HÖHENLIGHT
H	HEIZUNG
E	ELEKTRO
EV	ELEKTROVERTEILER
WV	WASSERVERTEILER
AV	ABWASSERVERTEILER
DK	DRÜCKHYPENSTEG
DV	DRÜCKHYPENVERTEILAS
SPW	SPÜHLSTÜTZEN
AV	AUSSENVENTIL
BA	BODENABLAUF

Kote (Meereshöhe)	± 0.00 = 342.95 m.ü.M. (Erdgeschoss)
Typ	HAUS 1
BAUVORHABEN	Überbauung "Papiri" Schlossgasse 22, 4222 Zwingen
PLANUNGSPHASE	Ausführung
PLANNUMMER	2018/01/116
GRUNDSTÜCK	Parzelle Nr. 2947, 2952
ZEICHNER	JH/MF
DATUM	09.11.2020
PLANTITEL	Obergeschoss
MASSSTAB	1:50
PLANFORMAT	189 x 75
REVISION	31.10.2023

Rudeka Generalbau AG
Frieslirain 3a, 6210 Sursee

041 922 00 50 - info@rudeka.ch

© Rudeka Generalbau AG