



Haus A1 - Grundrisse, Fassaden 1 : 100

N

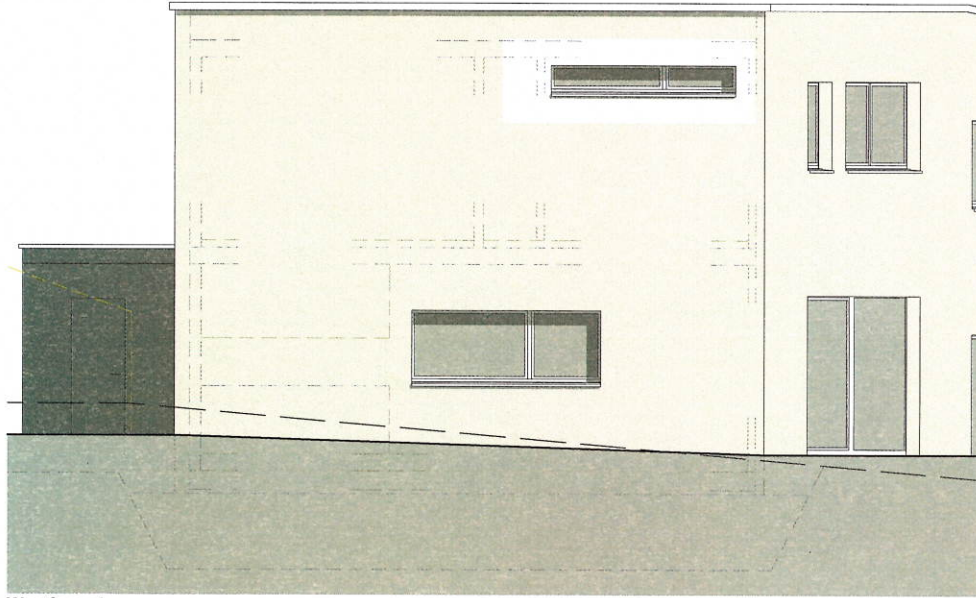


Westfassade

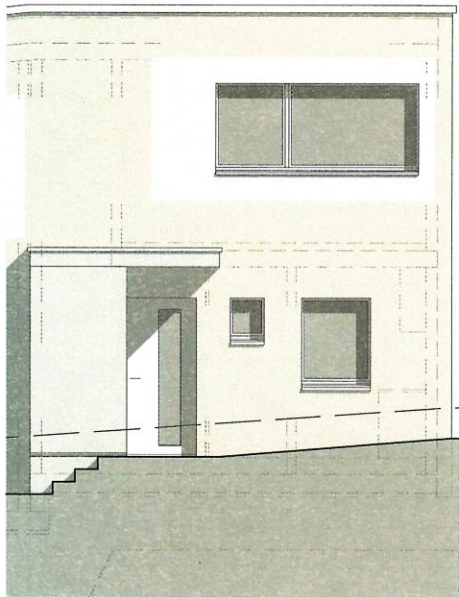


Nordfassade



Südfassade

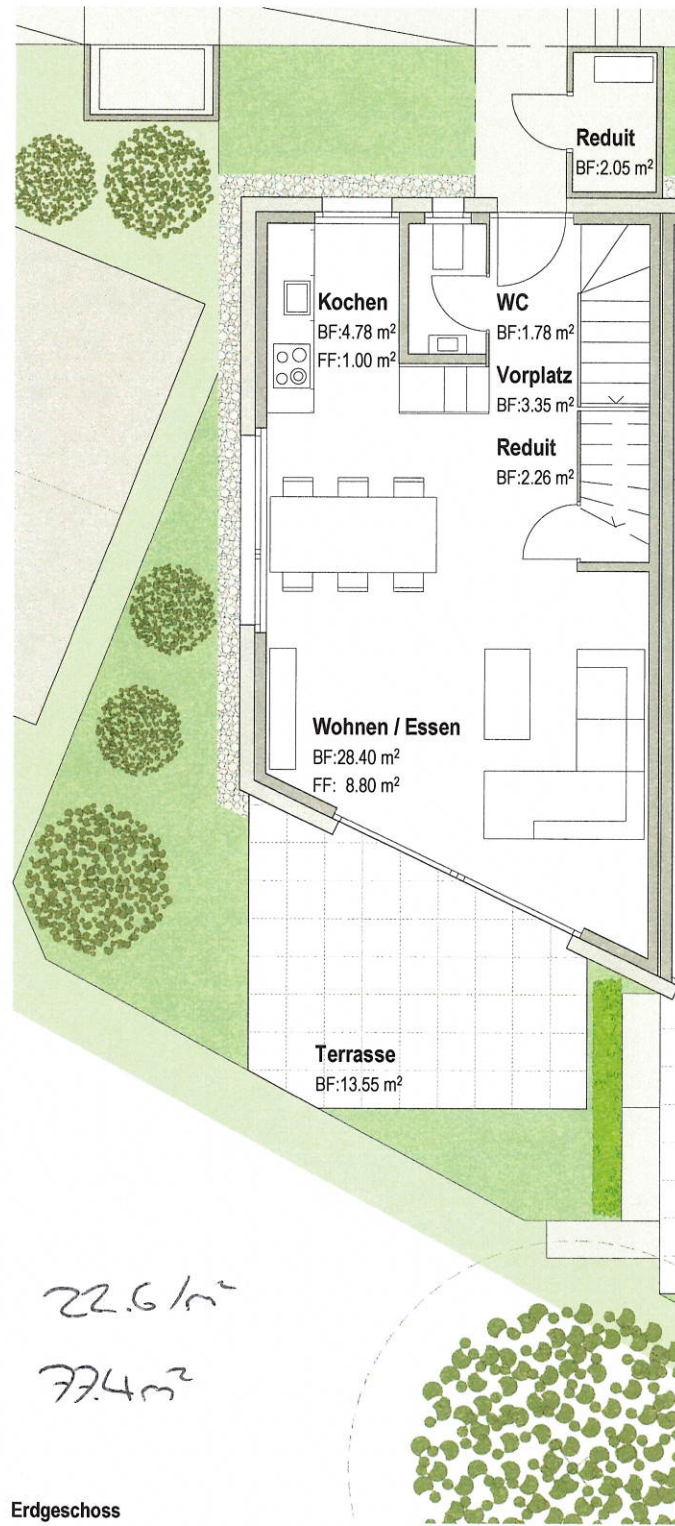

Erdgeschoss

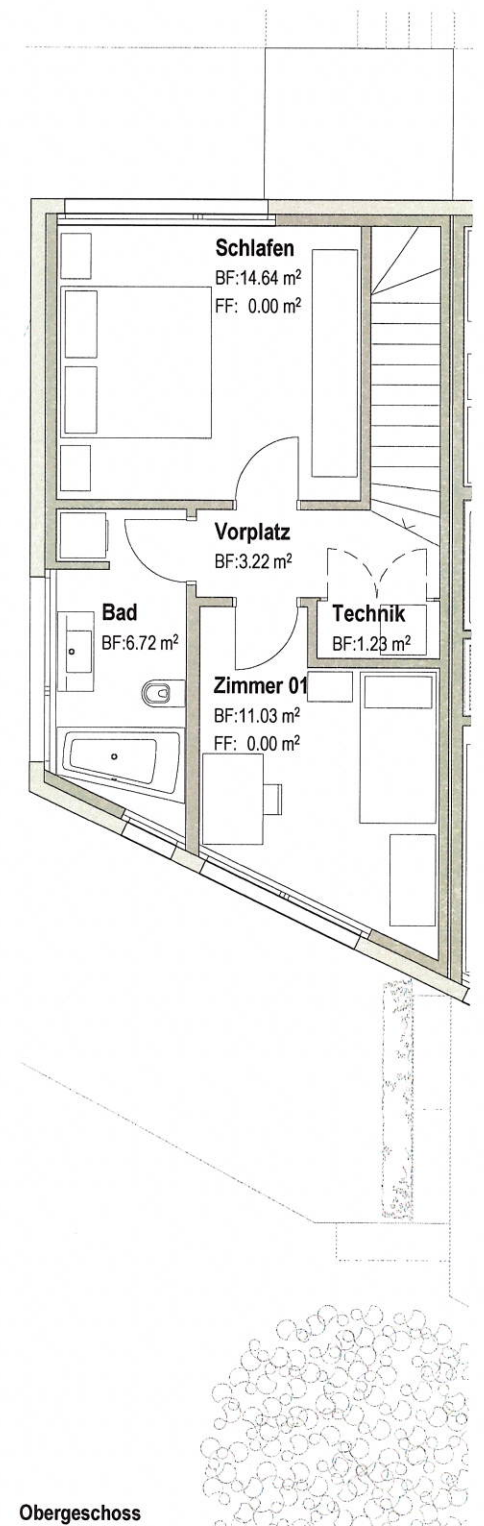

Obergeschoss