


Grundrissplan Wohnung, Hauptstrasse 22b, 4654 Lostorf

Angaben ohne Gewähr

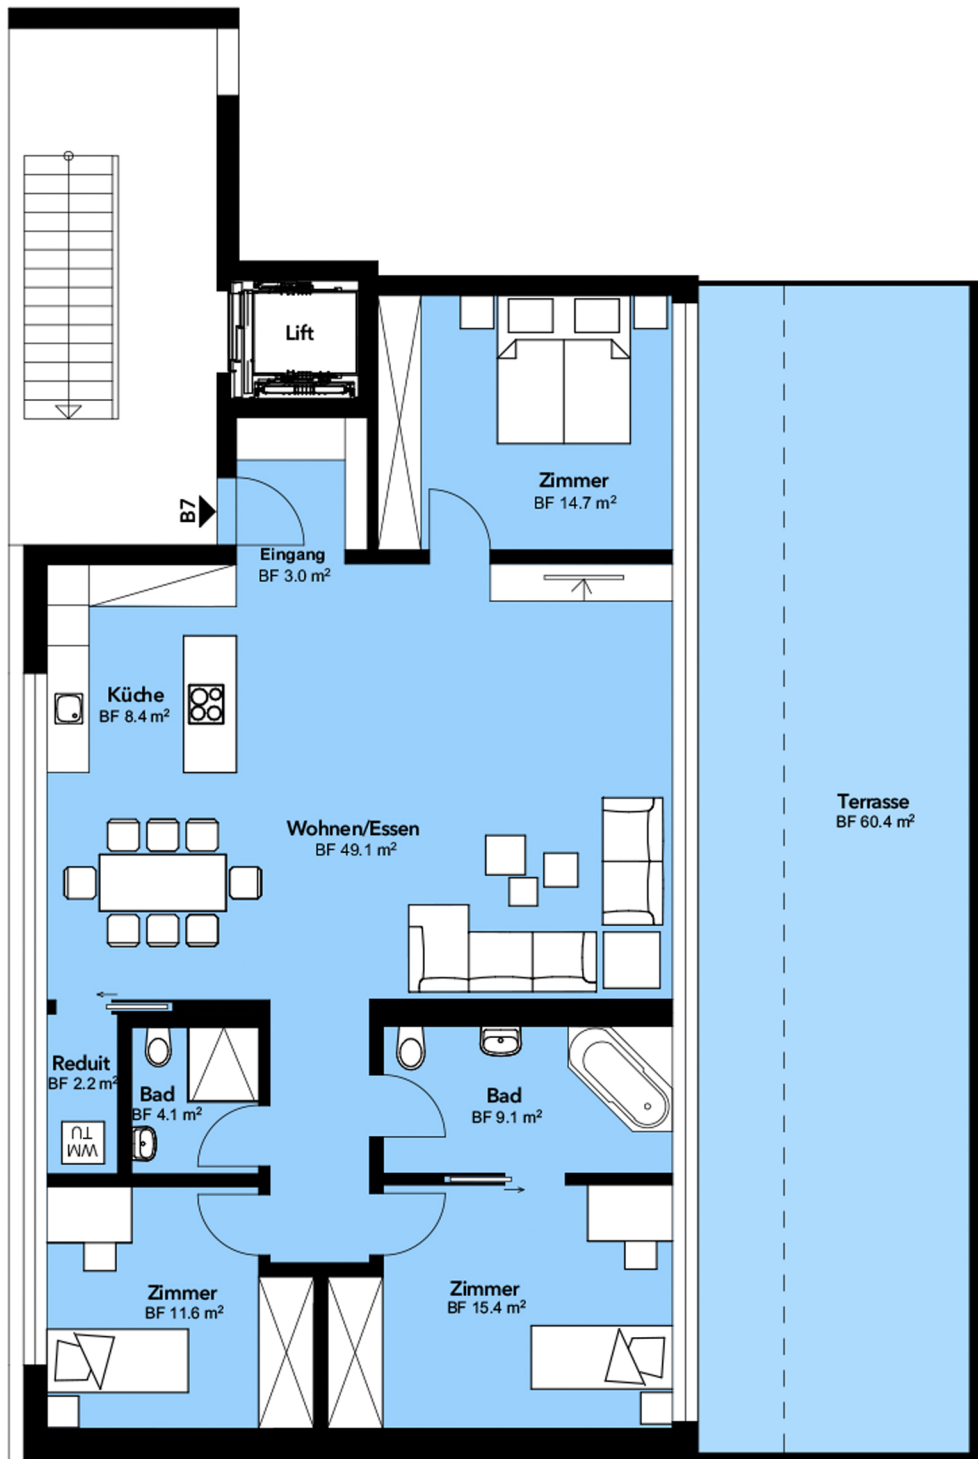

Grundrissplan Keller, Hauptstrasse 22b, 4654 Lostorf

Angaben ohne Gewähr

