


# GRUNDRISS UNTERGESCHOSS

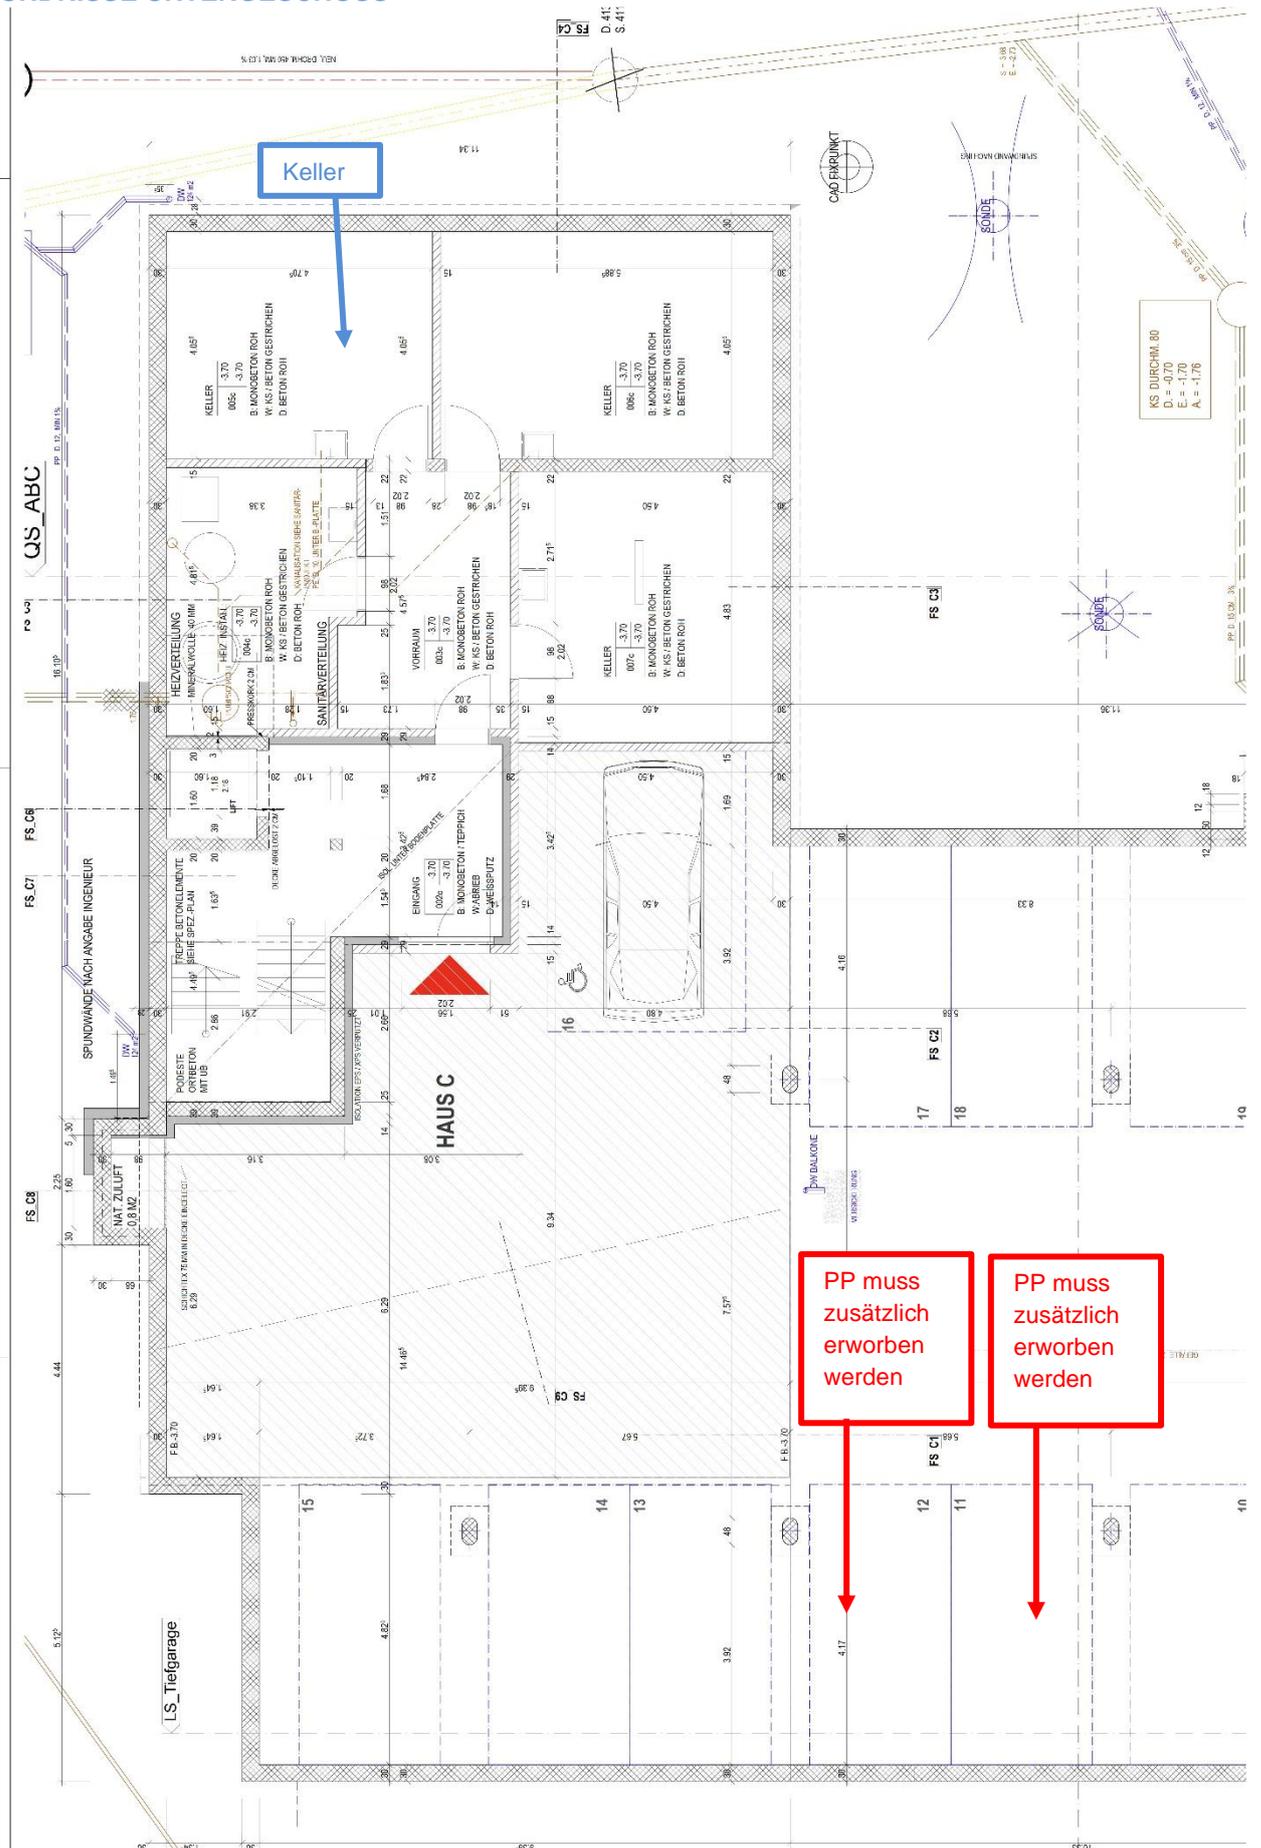

Keller

PP muss  
zusätzlich  
erworben  
werden

PP muss  
zusätzlich  
erworben  
werden

KS DURCHM. 80  
D. = -0.70  
E. = -1.70  
A. = -1.76