

H O F B E R G 9
HOFBERGSTRASSE 22 | 22a | 9500 WIL

OBJEKT

CAVIEZEL M A X
Via Trebla 13 | 7013 Domat/Ems

BAUHERR

13.008-103

PLNR.

A4

PLGR.

A. MORINA

GEZ.

1:200

MST.

16.10.2014

DATUM

14.04.2015


REV.

30.11.2015

FENT SOLARE ARCHITEKTUR

Hofbergstrasse 21
CH-9500 Wil (SG)
Tel +41 (0)71 913 30 53
Fax +41 (0)71 913 30 54
www.fent-solar.com
info@fent-solar.com

STW 1.OG EBENE 4

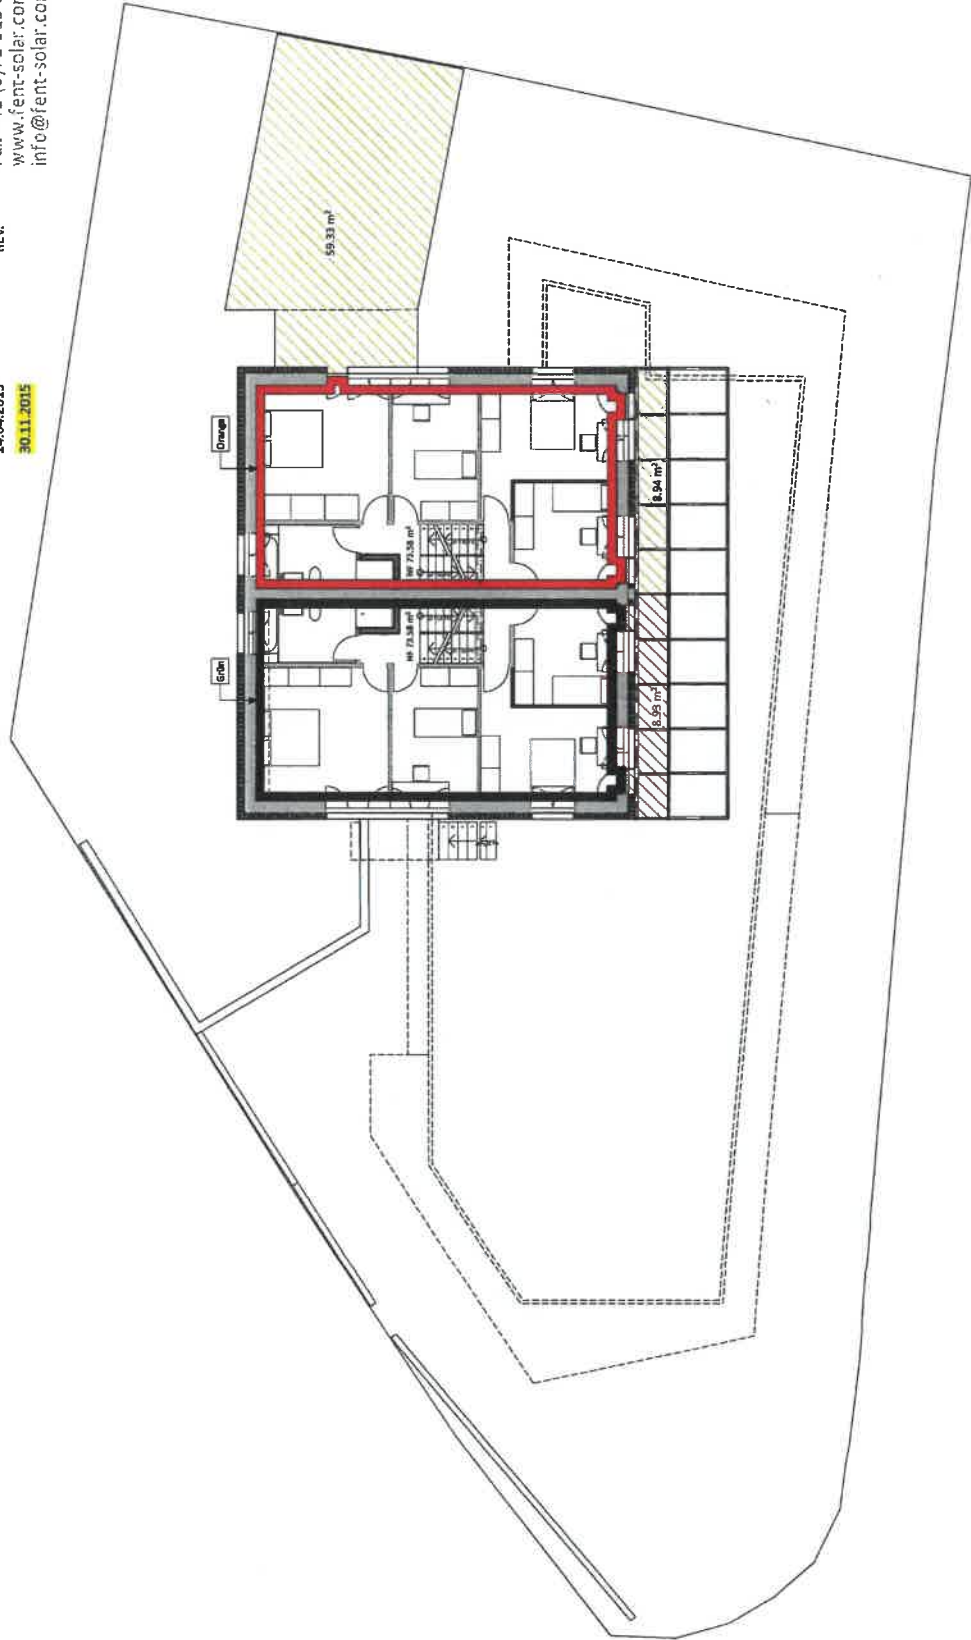

BELEG-NR. **656**
17. Okt. 2016
Unterbelege: