

Sanitärapparate  
Küchenplan:  
Datum:  
Gedruckt:


NEU:

Projektänderung  
Bewilligung mög

Ausführungsbed  
von technischen  
Architekt/Baufleit

Ort  
Wimber

Unterschrift Käuf

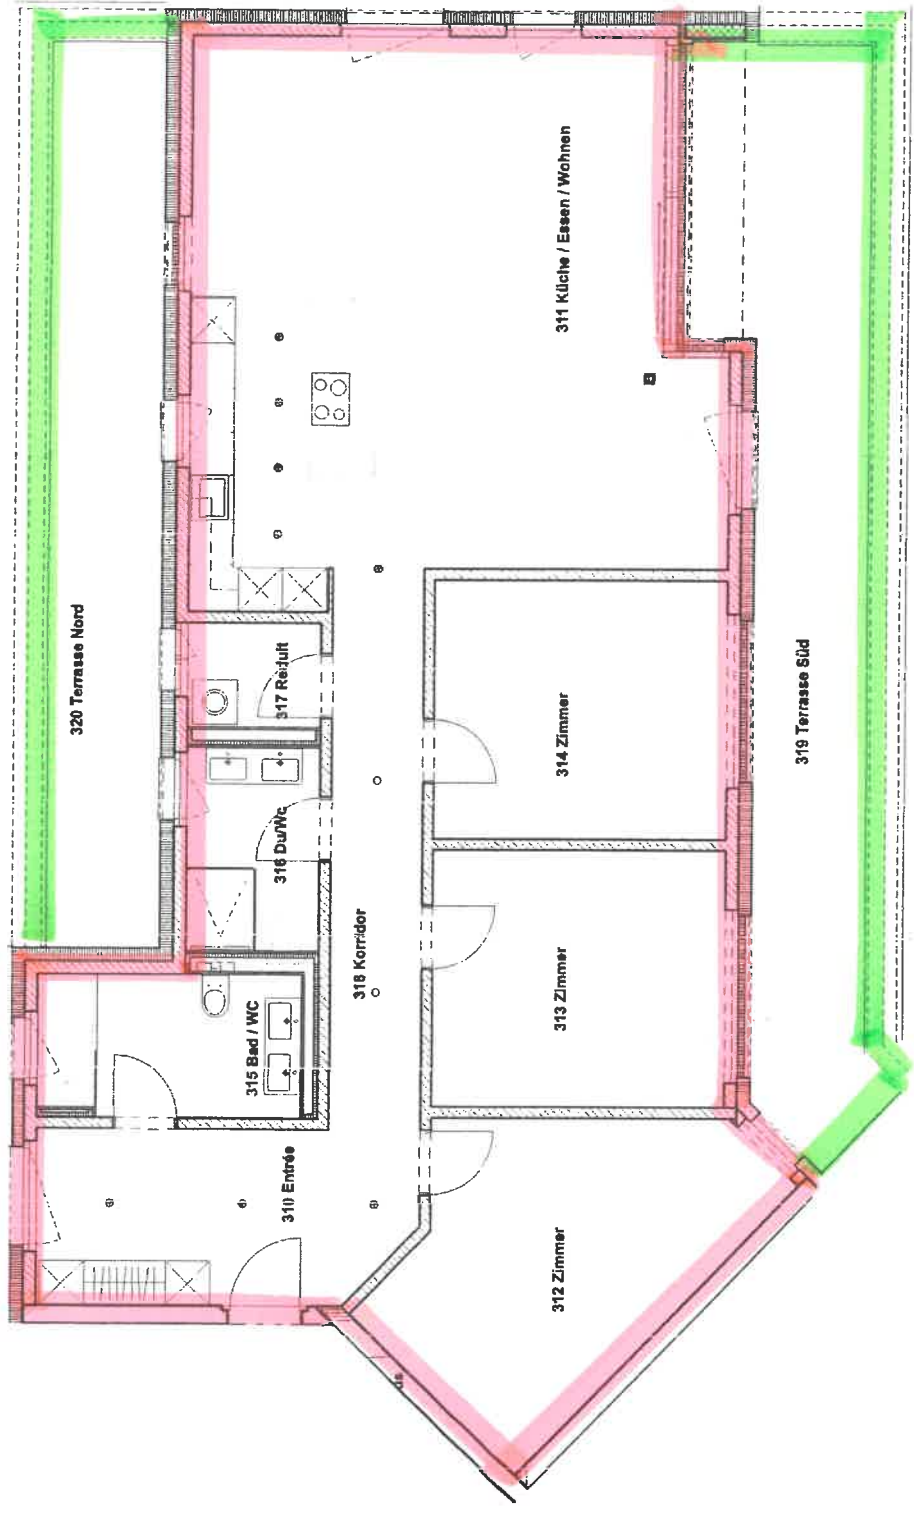

0 1 2 3 4 5 m

3: Parkett  
A: Abrieb  
2: Weissputz

**Zimmer**  
3F: 16,79 m<sup>2</sup>  
3H: 2,41 m  
**312** +8,60  
+8,47  
: Parkett  
A: Abrieb  
2: Weissputz

**Zimmer**  
3F: 13,95 m<sup>2</sup>  
3H: 2,41 m  
**313** +8,60  
+8,47  
: Parkett  
A: Abrieb  
2: Weissputz

**Zimmer**  
3F: 14,03 m<sup>2</sup>  
3H: 2,41 m  
**314** +8,60  
+8,47  
: Steinzeugplatten  
A: Abrieb / Platten  
1: Weissputz

**Bad / WC**  
3F: 6,83 m<sup>2</sup>  
3H: 2,41 m  
**315** +8,60  
+8,47  
: Steinzeugplatten  
A: Abrieb / Platten  
1: Weissputz

**KuWC**  
3F: 4,97 m<sup>2</sup>  
3H: 2,41 m  
**316** +8,60  
+8,47  
: Steinzeugplatten  
A: Abrieb / Platten  
1: Weissputz

**Reduit**  
3F: 2,54 m<sup>2</sup>  
3H: 2,41 m  
**317** +8,60  
+8,47  
: Parkett  
A: Abrieb  
2: Weissputz

**Korridor**  
3F: 9,22 m<sup>2</sup>  
3H: 2,41 m  
**318** +8,60  
+8,47  
: Parkett  
A: Abrieb  
2: Weissputz

**Terrasse Süd**  
BF: 34,48 m<sup>2</sup>  
**319** +8,60  
+8,37  
8: Zementplatan  
D: Verputz, gestrichen

**Terrasse Nord**  
BF: 26,47 m<sup>2</sup>  
**320** +8,60  
+8,37  
8: Zementplatan  
D: Verputz, gestrichen