


AUBODENSTRASSE 21 a) f) PART: 4169 ASSEK: 49

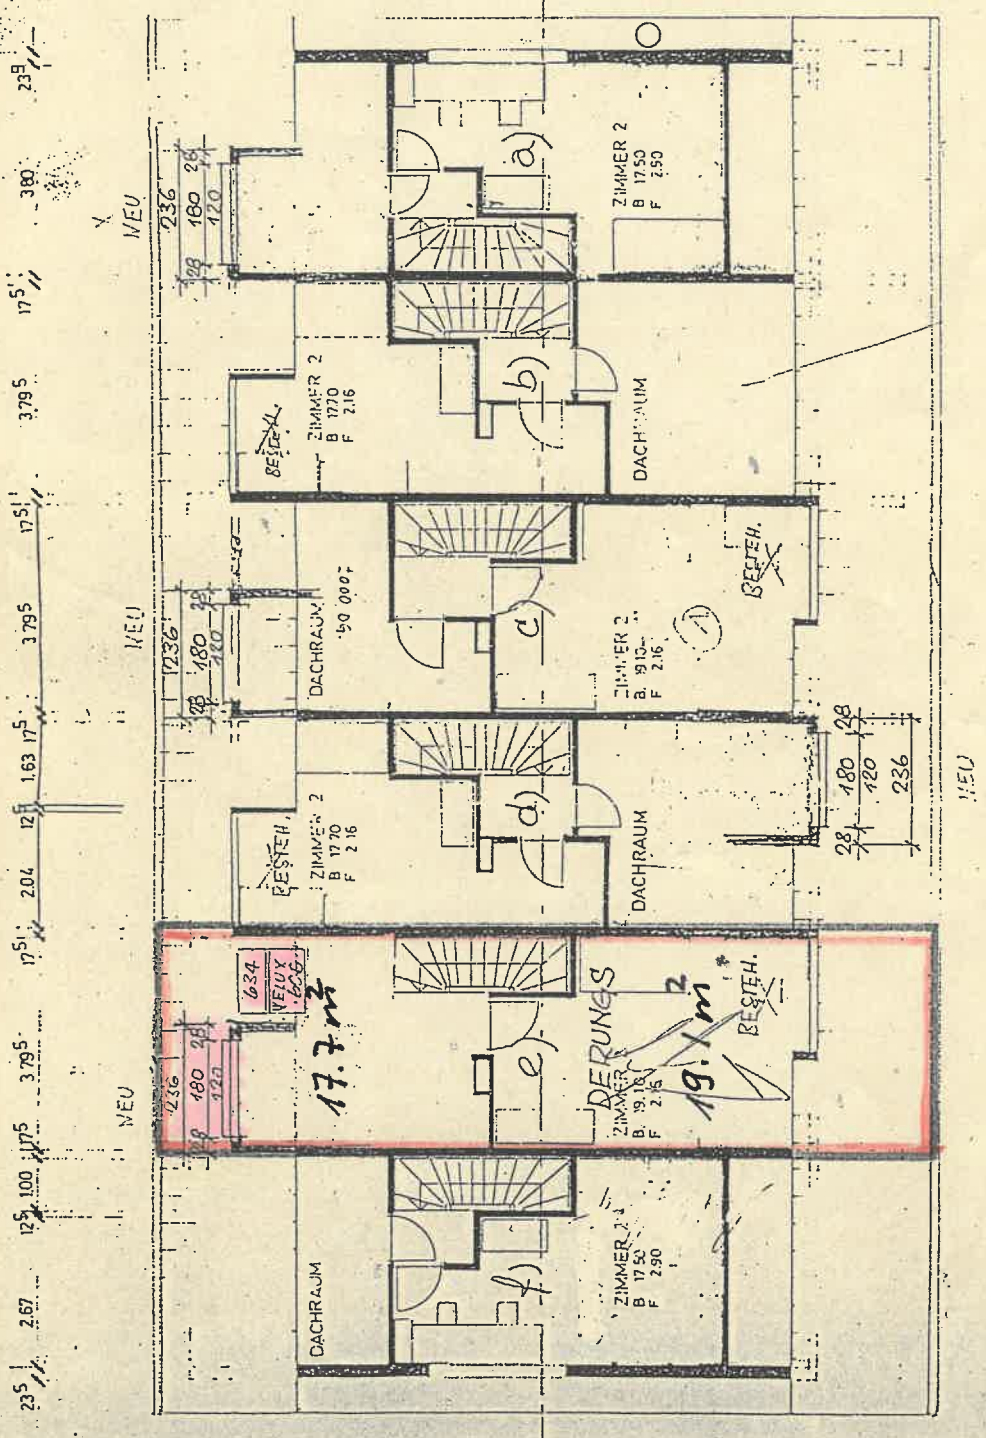

☐ BESTEHEND
☐ ABBRUCH
☐ NEU

HPT/Isolierbau
 Ingenieurgesellschaft
 57271 Oberkühn
 Tel: 064 - 46 25 537 51
 Fax: 064 - 46 36 35

1100 ZU 94-50-808
 025

Dachgeschoss