

Nr.

01

Objekt 8200 Schaffhausen (57)

Datum: 05.12.2023

GRIESHABER ARCHITEKTUR

Messstrasse 26
8200 Schaffhausen
Fon +41 52 625 50 80

ARCHITEKTUR BAUMANAGEMENT


Gez: mg

Rev:


Gr: A3

00 Grundriss EG und OG

1 : 100

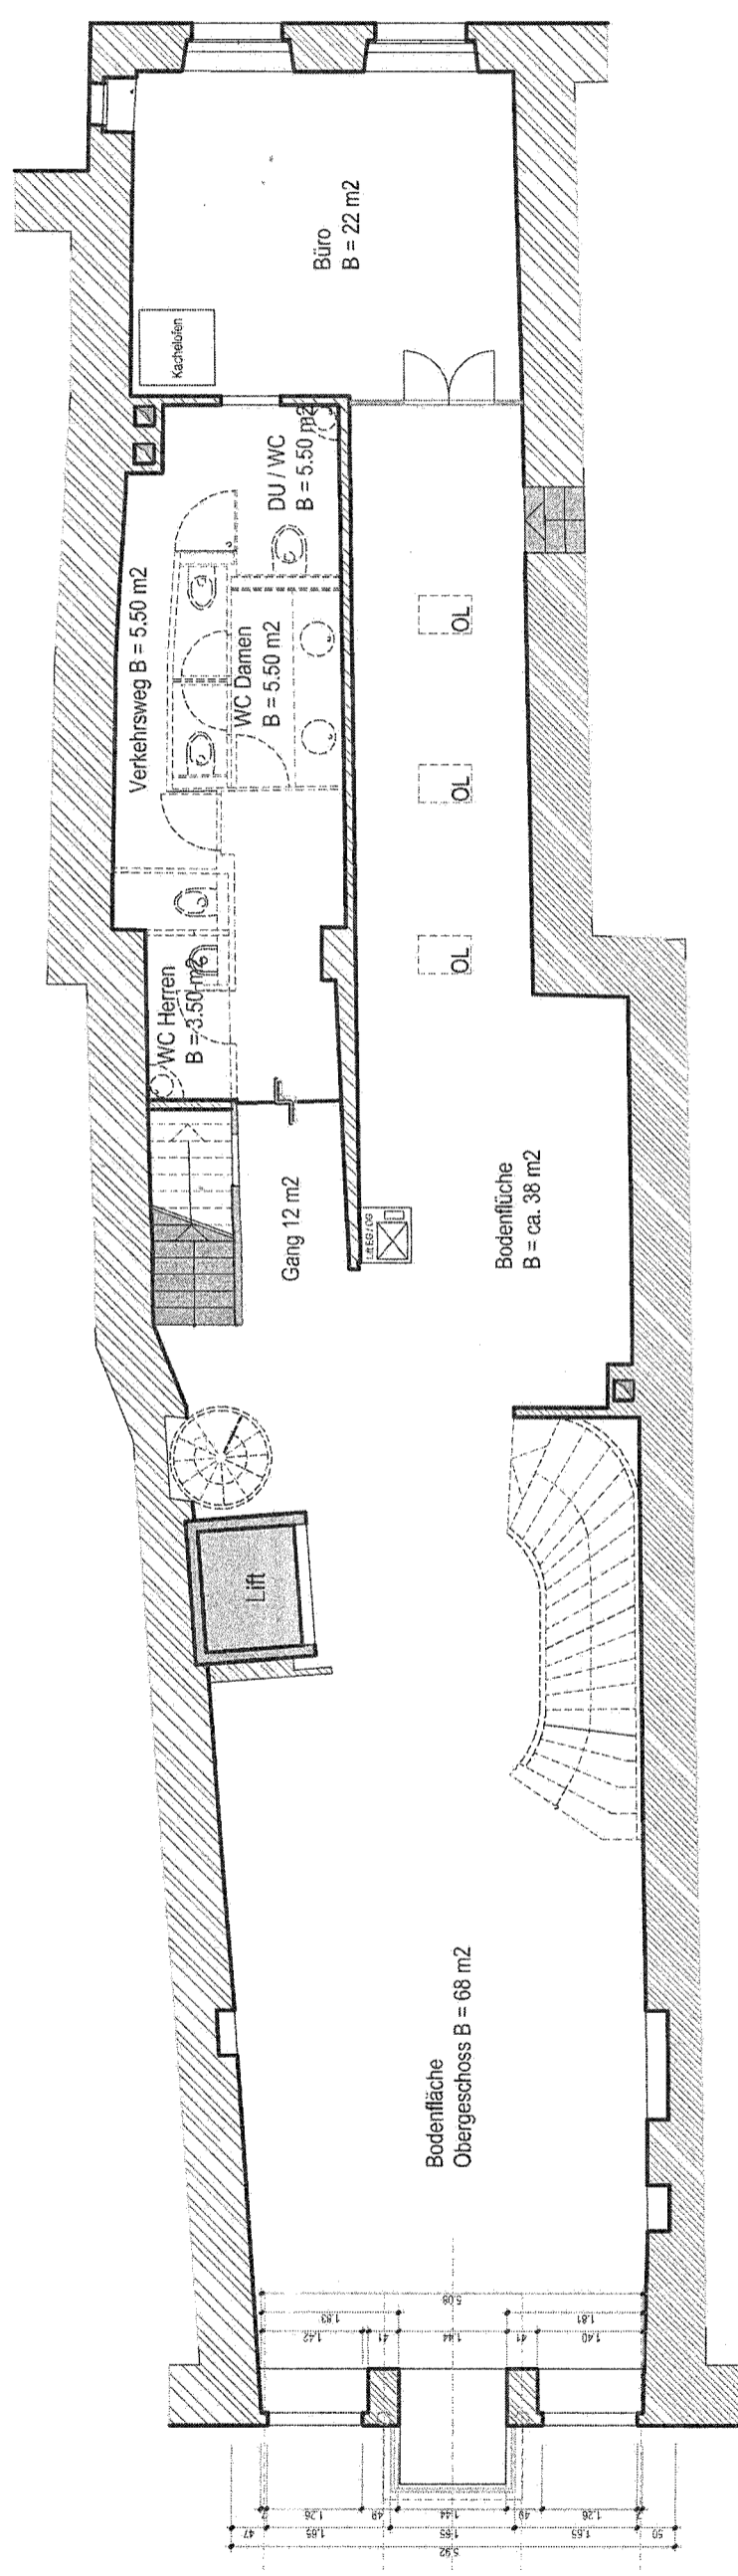

Grundriss Obergeschoss

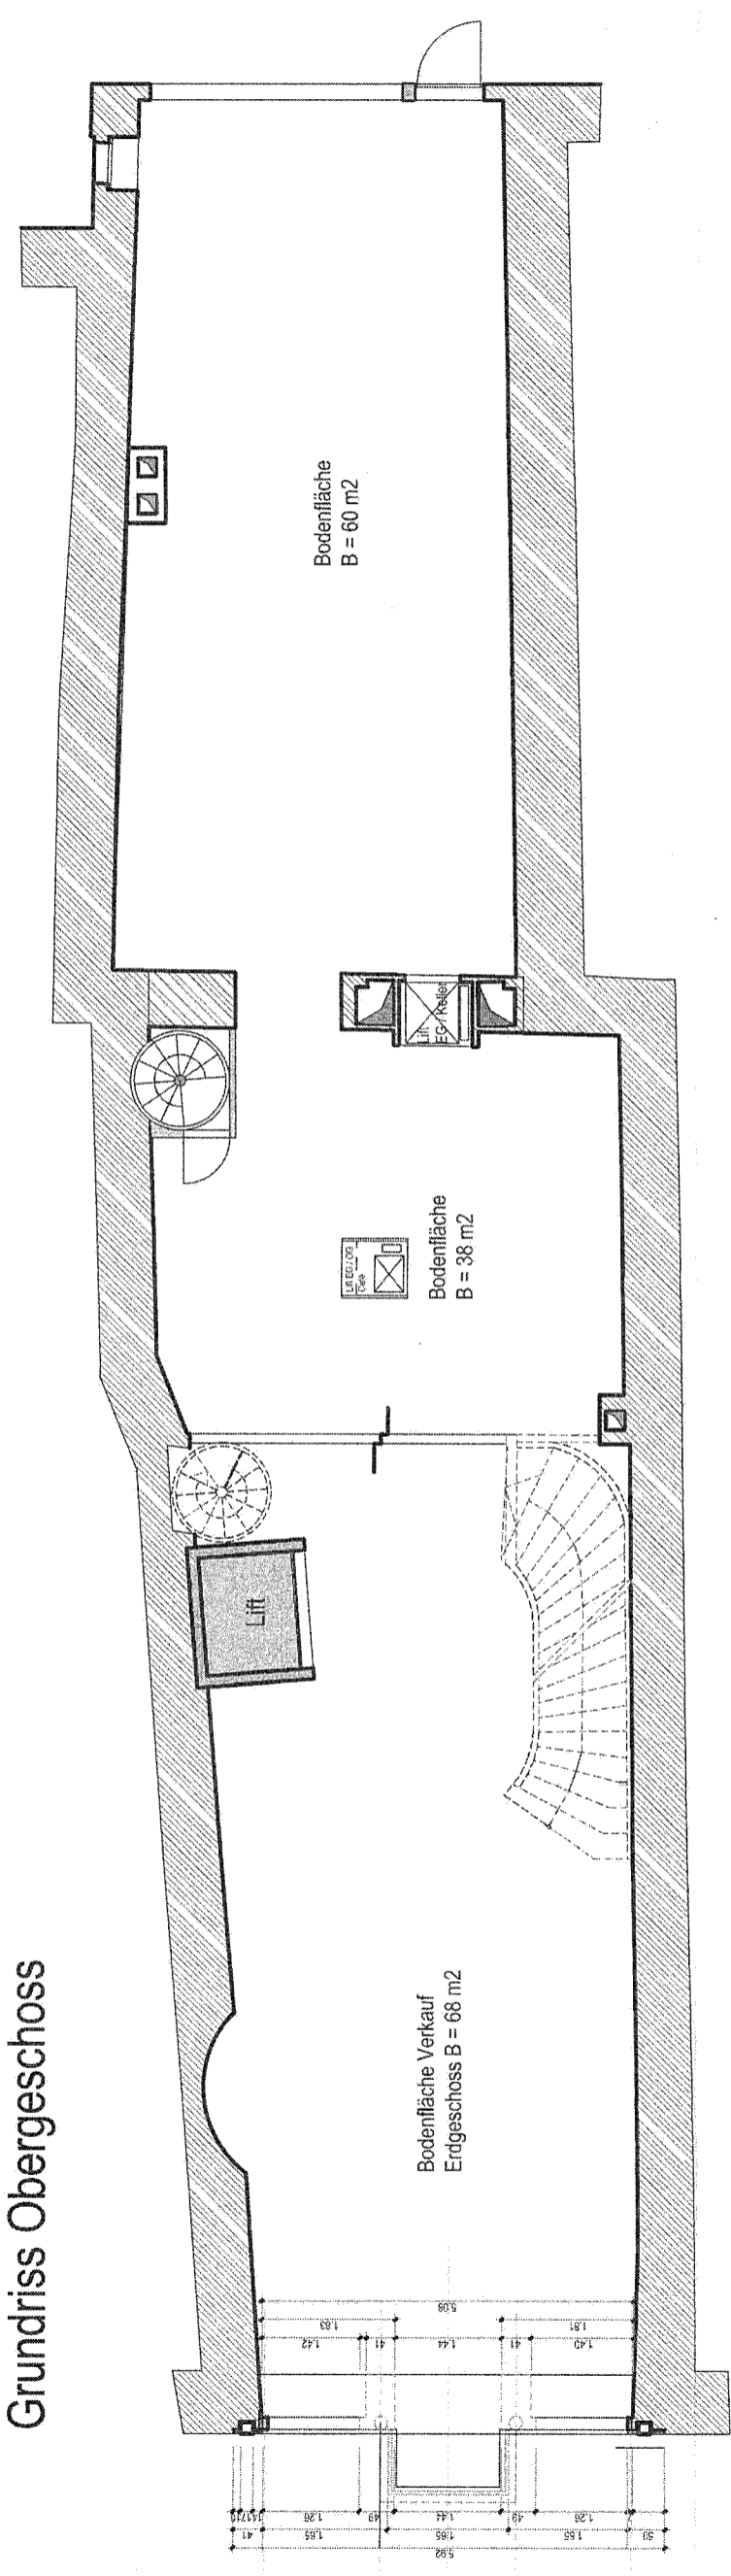

Grundriss Erdgeschoss