


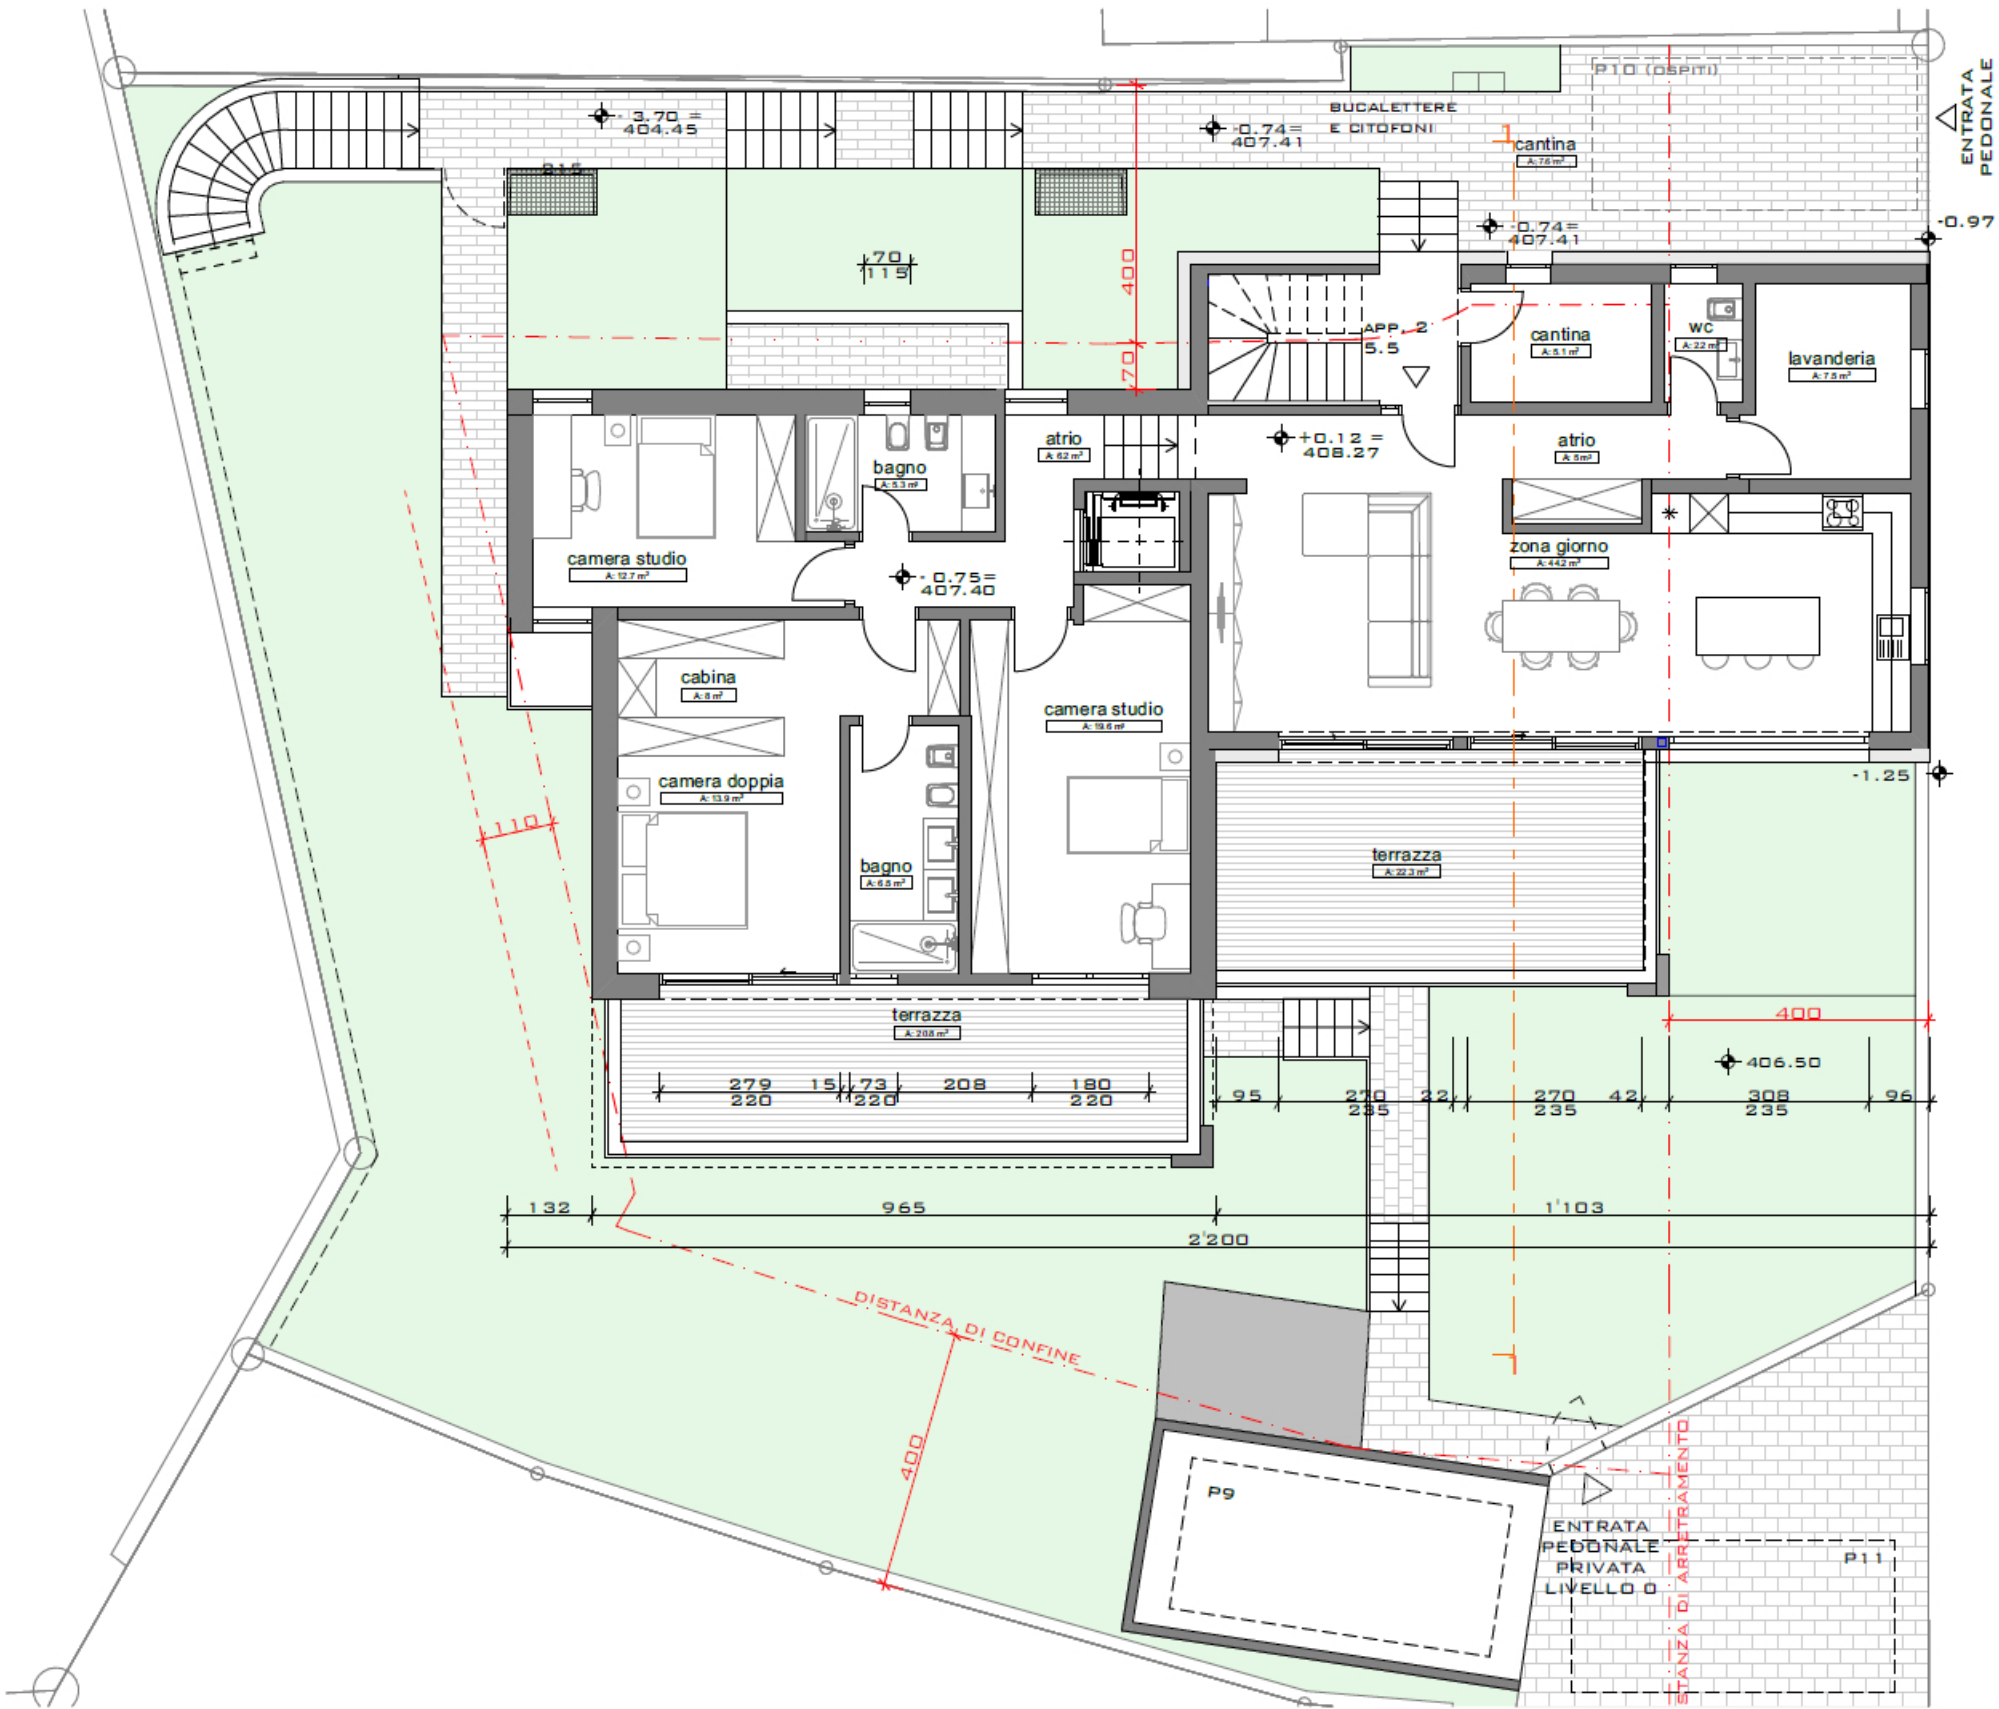

PIANTA LIVELLO 1