


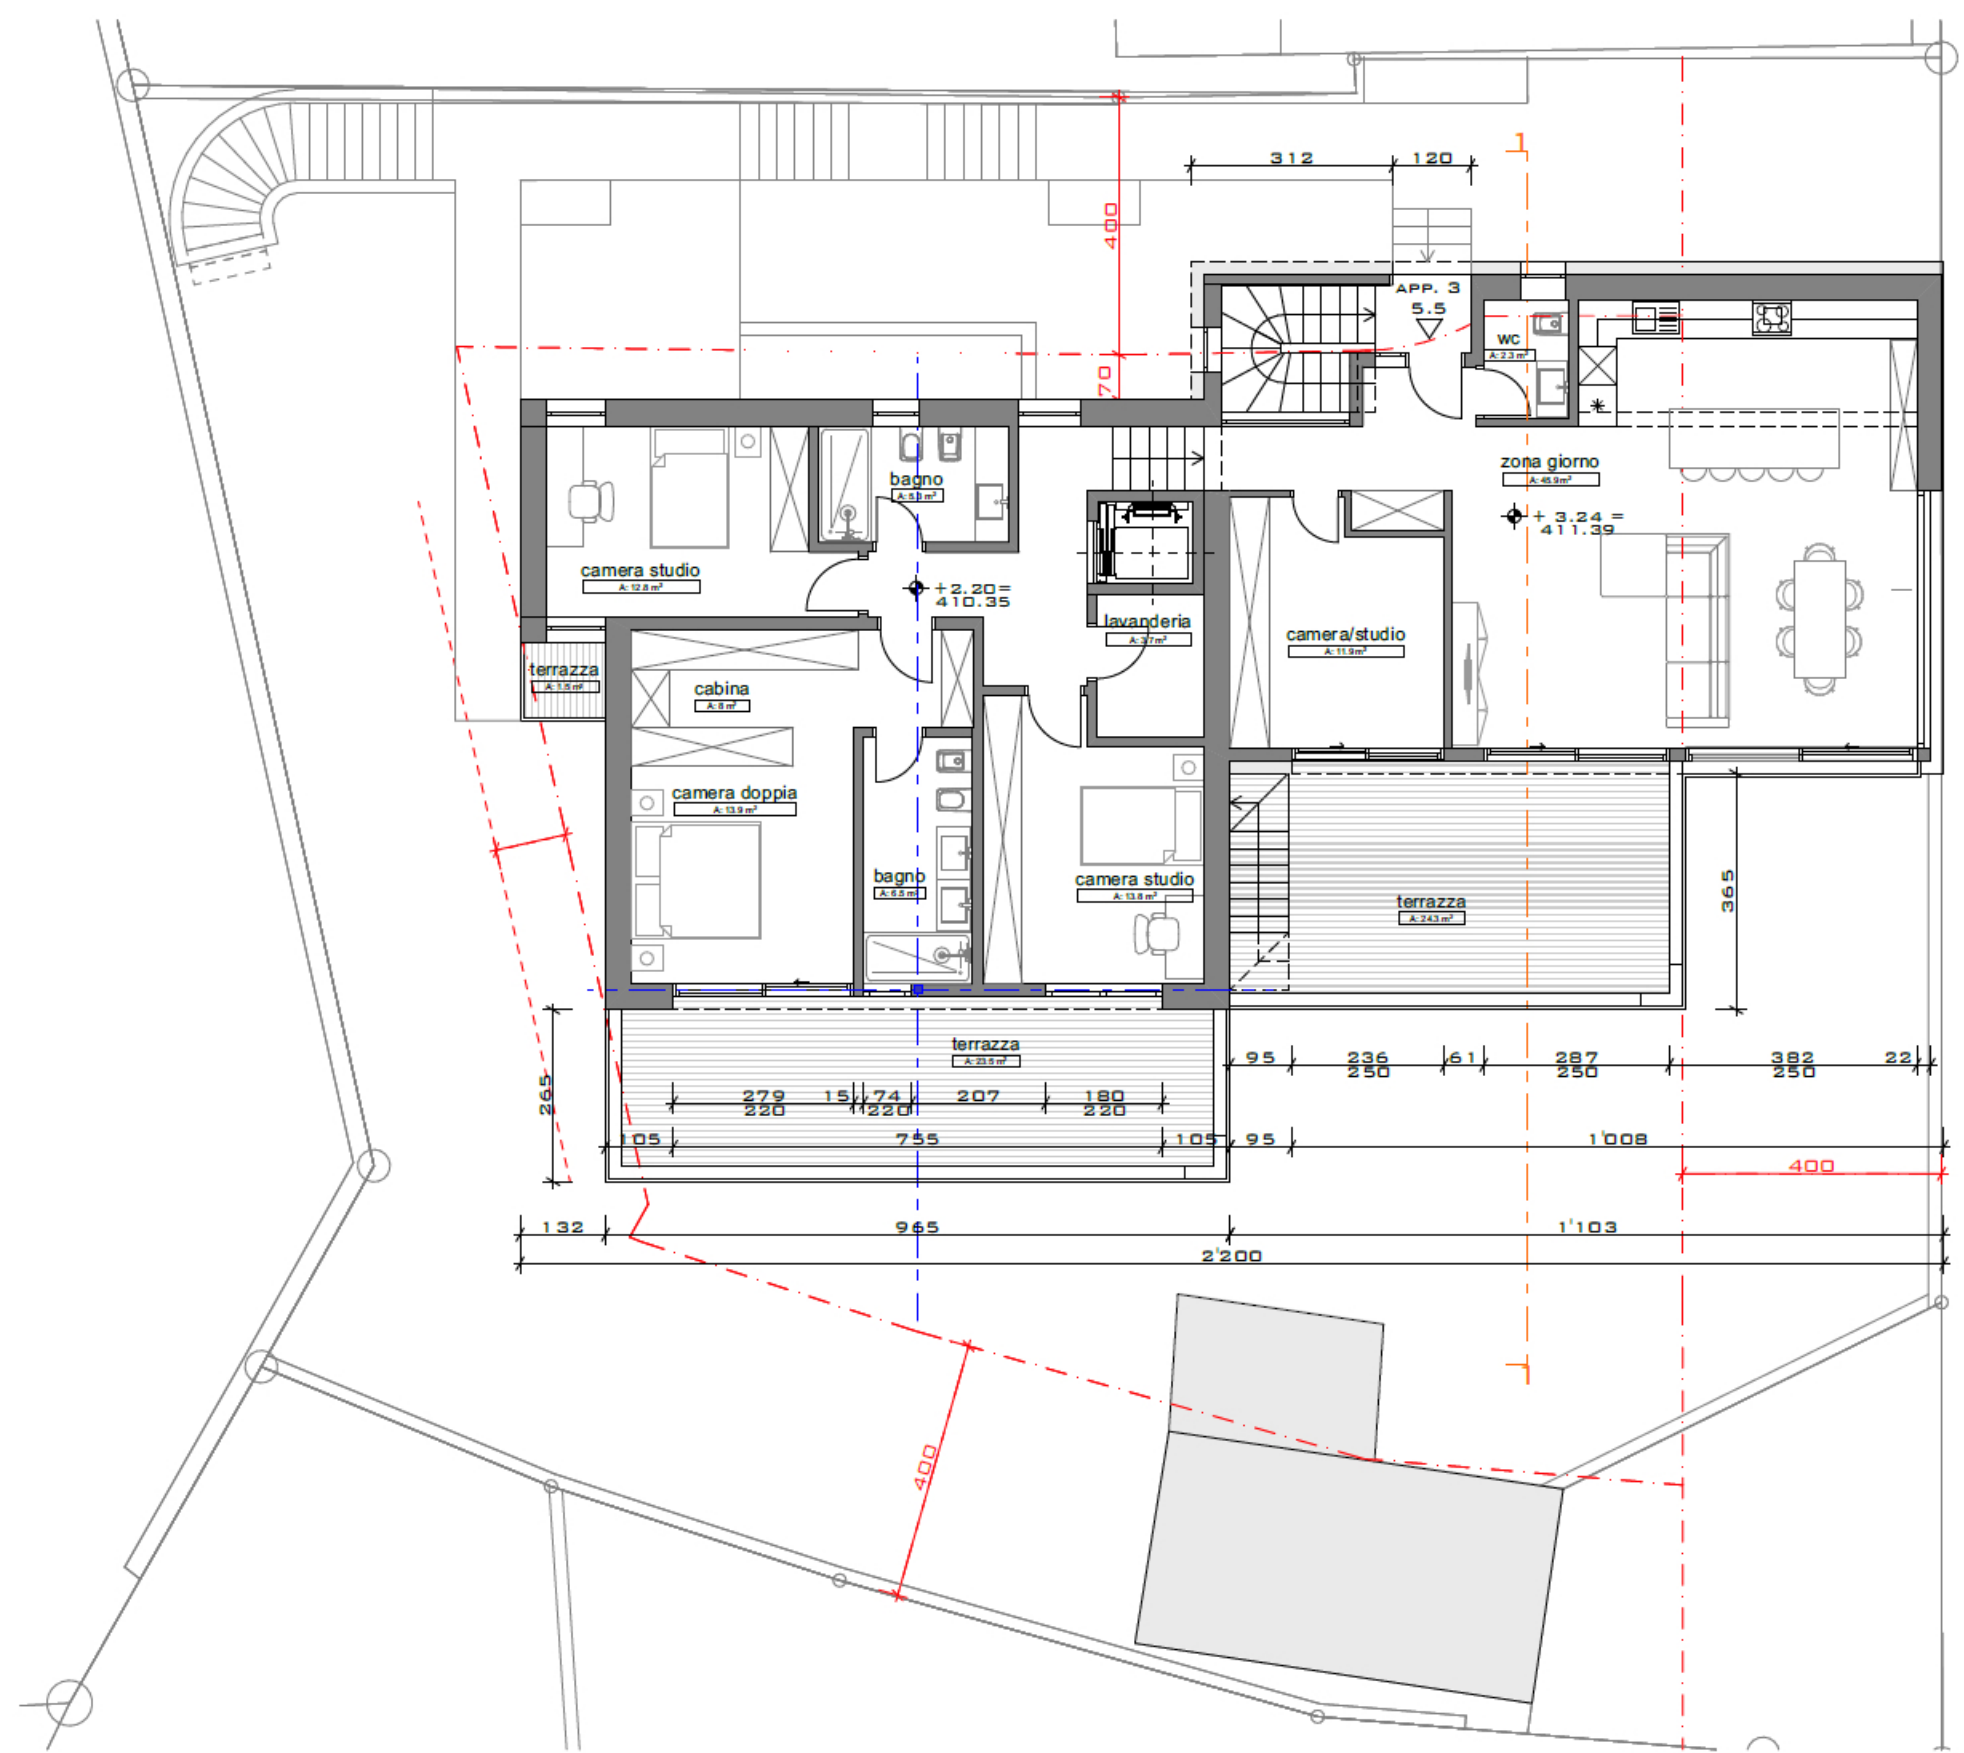

PIANTA LIVELLO 2