


MEHRFAMILIENHAUS
WEBERGASSE 3
8416 FLAACH

GRUNDRISS DACHGESCHOSS Mst. 1:100



WOHNUNG NR. 3
3 1/2 ZI.-WOHNUNG DG

NETTOWOHNFLÄCHE	124.2 m ²
AUSSENFLÄCHE	1.9 m ²
KELLER 3	9.5 m ²
WASCHKÜCHE/TROCKNEN 3	13.6 m ²
1 AUSSEN-PARKPLATZ	

DATUM: 01.06.2023

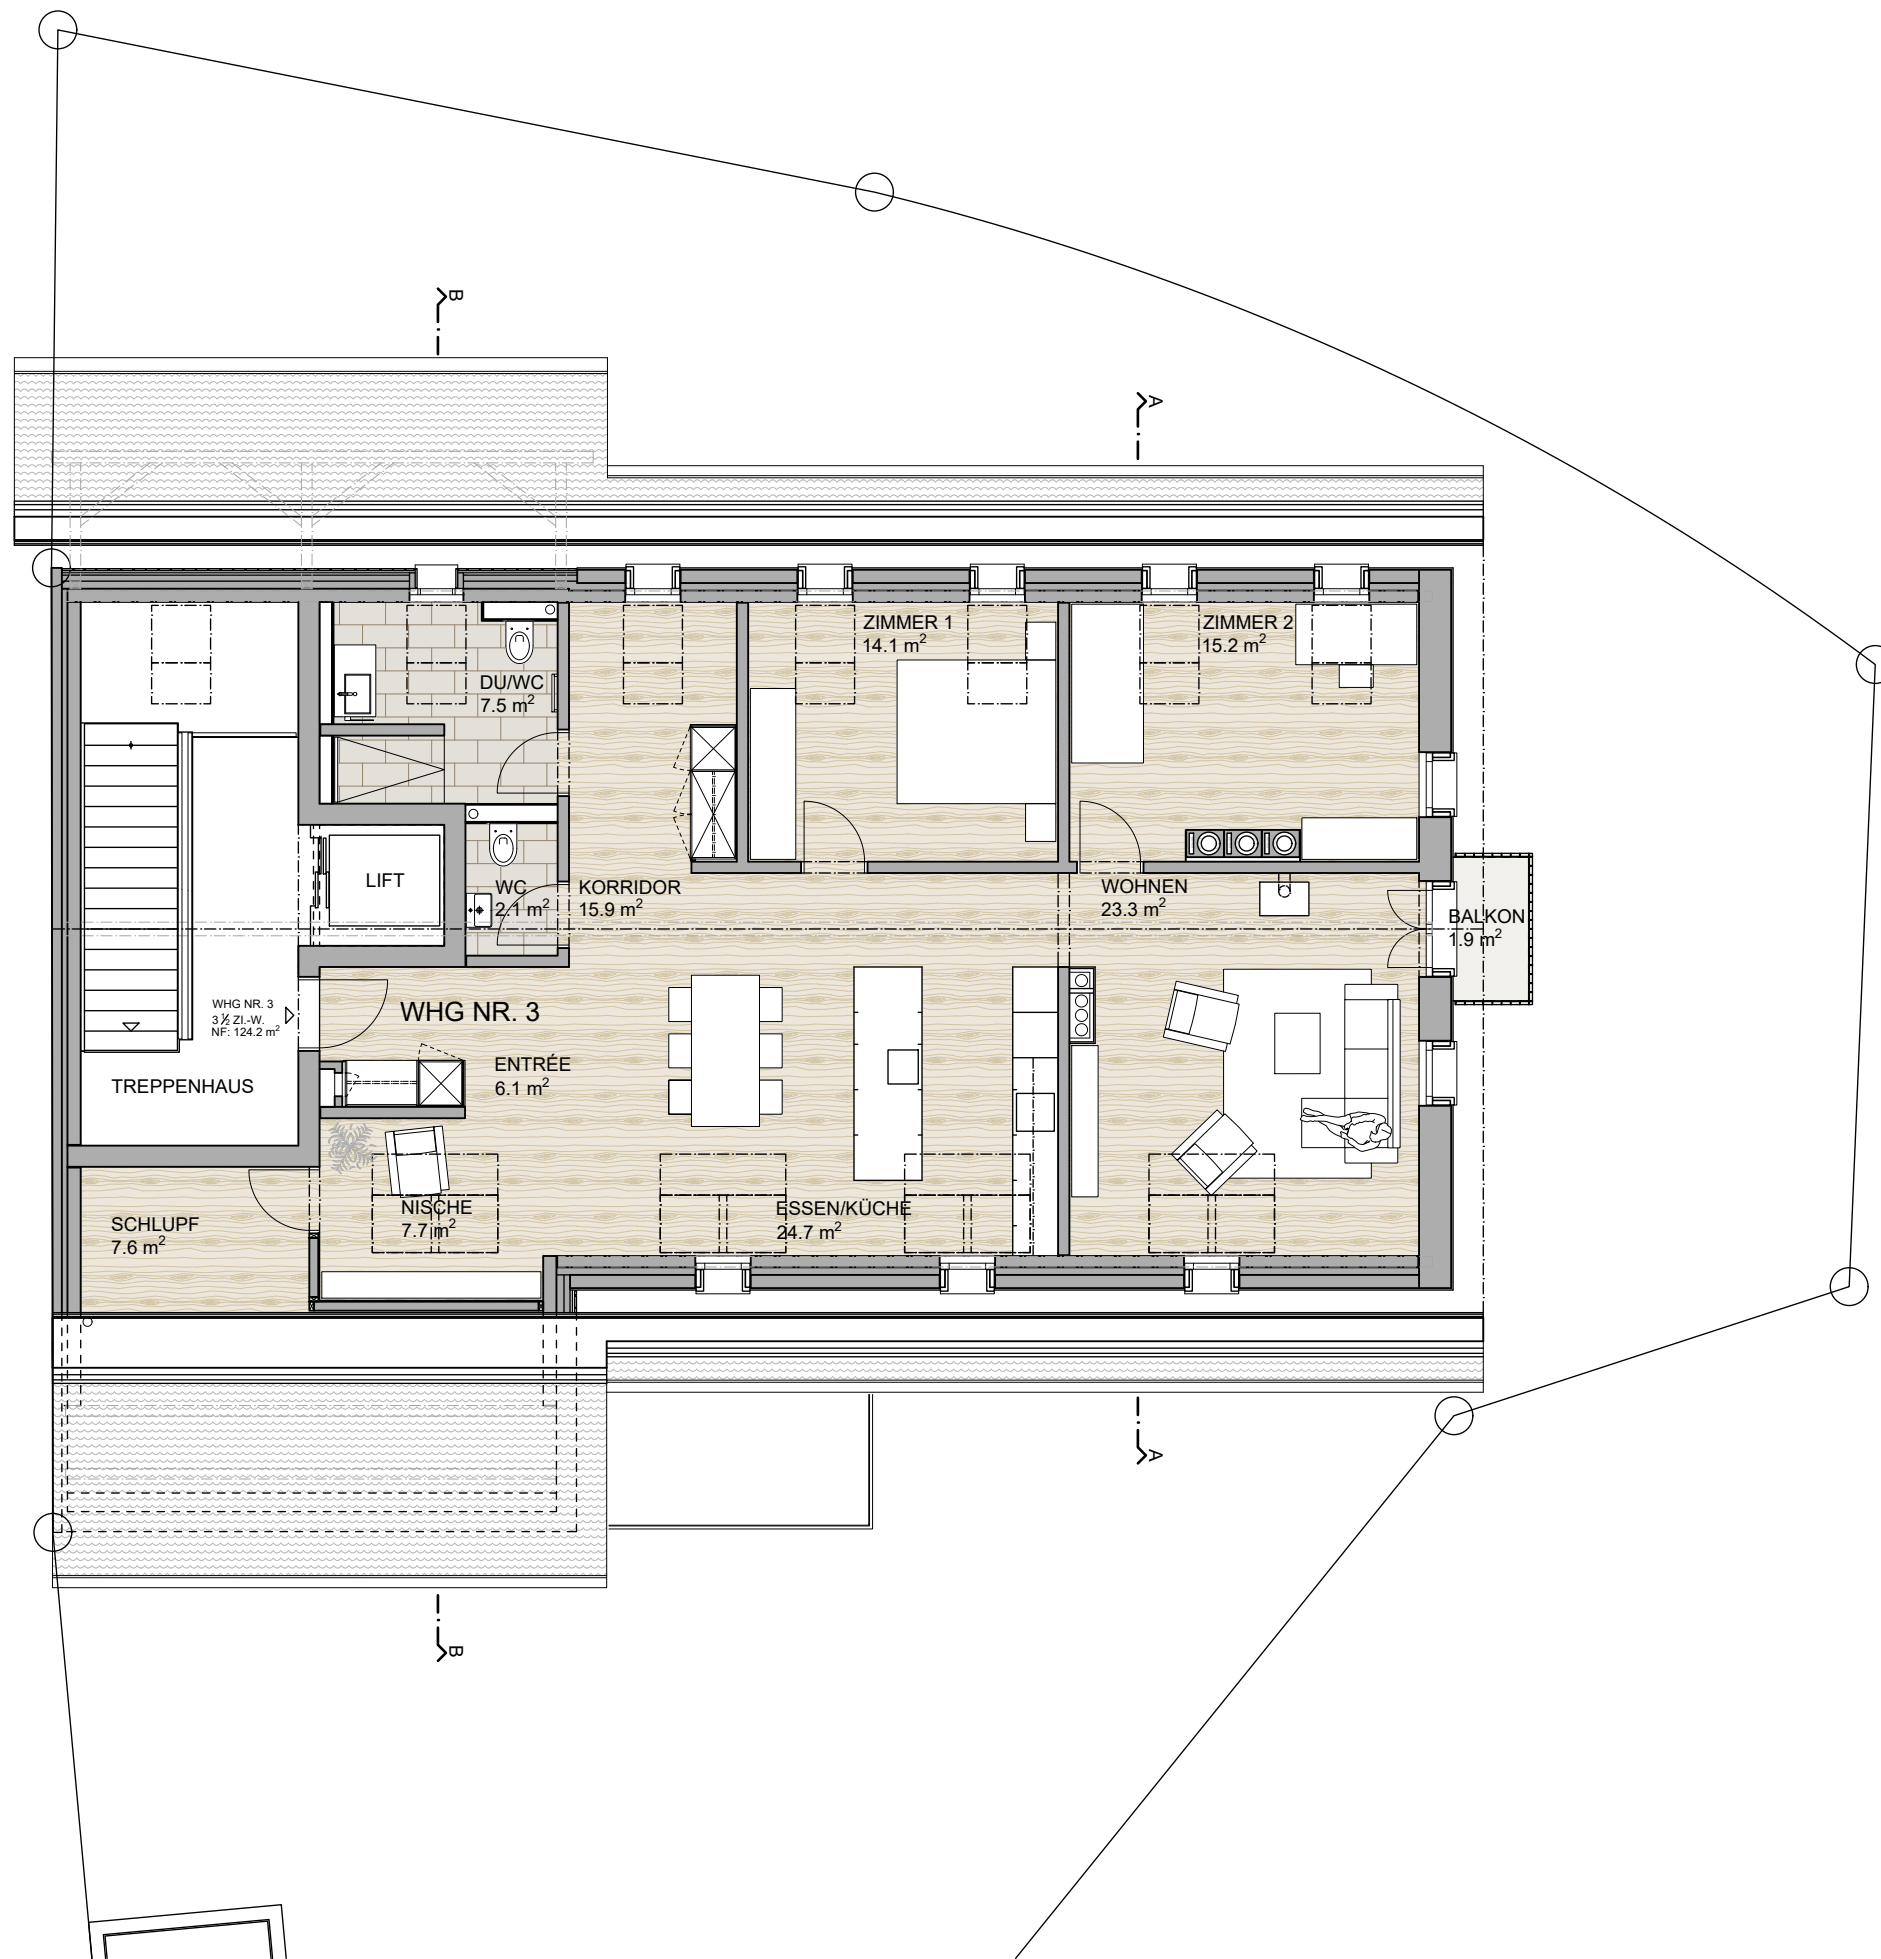

GRUNDRISS DACHGESCHOSS

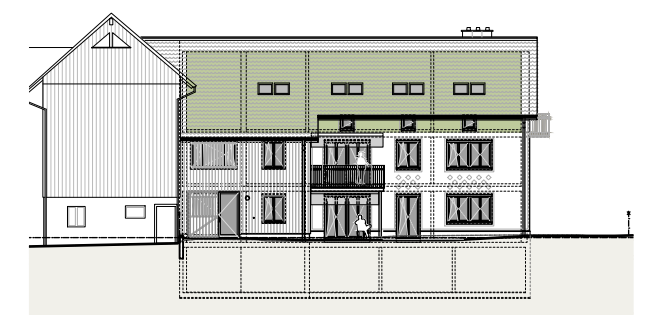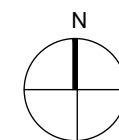

SÜD-ANSICHT MST. 1:400

ARCHITEKTURBÜRO **JOHANN FREI**

INHABER FLORIAN GRUNDER | DIPL. ARCHITEKT ETH/SIA

HINTERDORFSTRASSE 29 | CH-8405 WINTERTHUR
TEL. +41 52 232 08 64 | www.frei-architekturbuero.ch